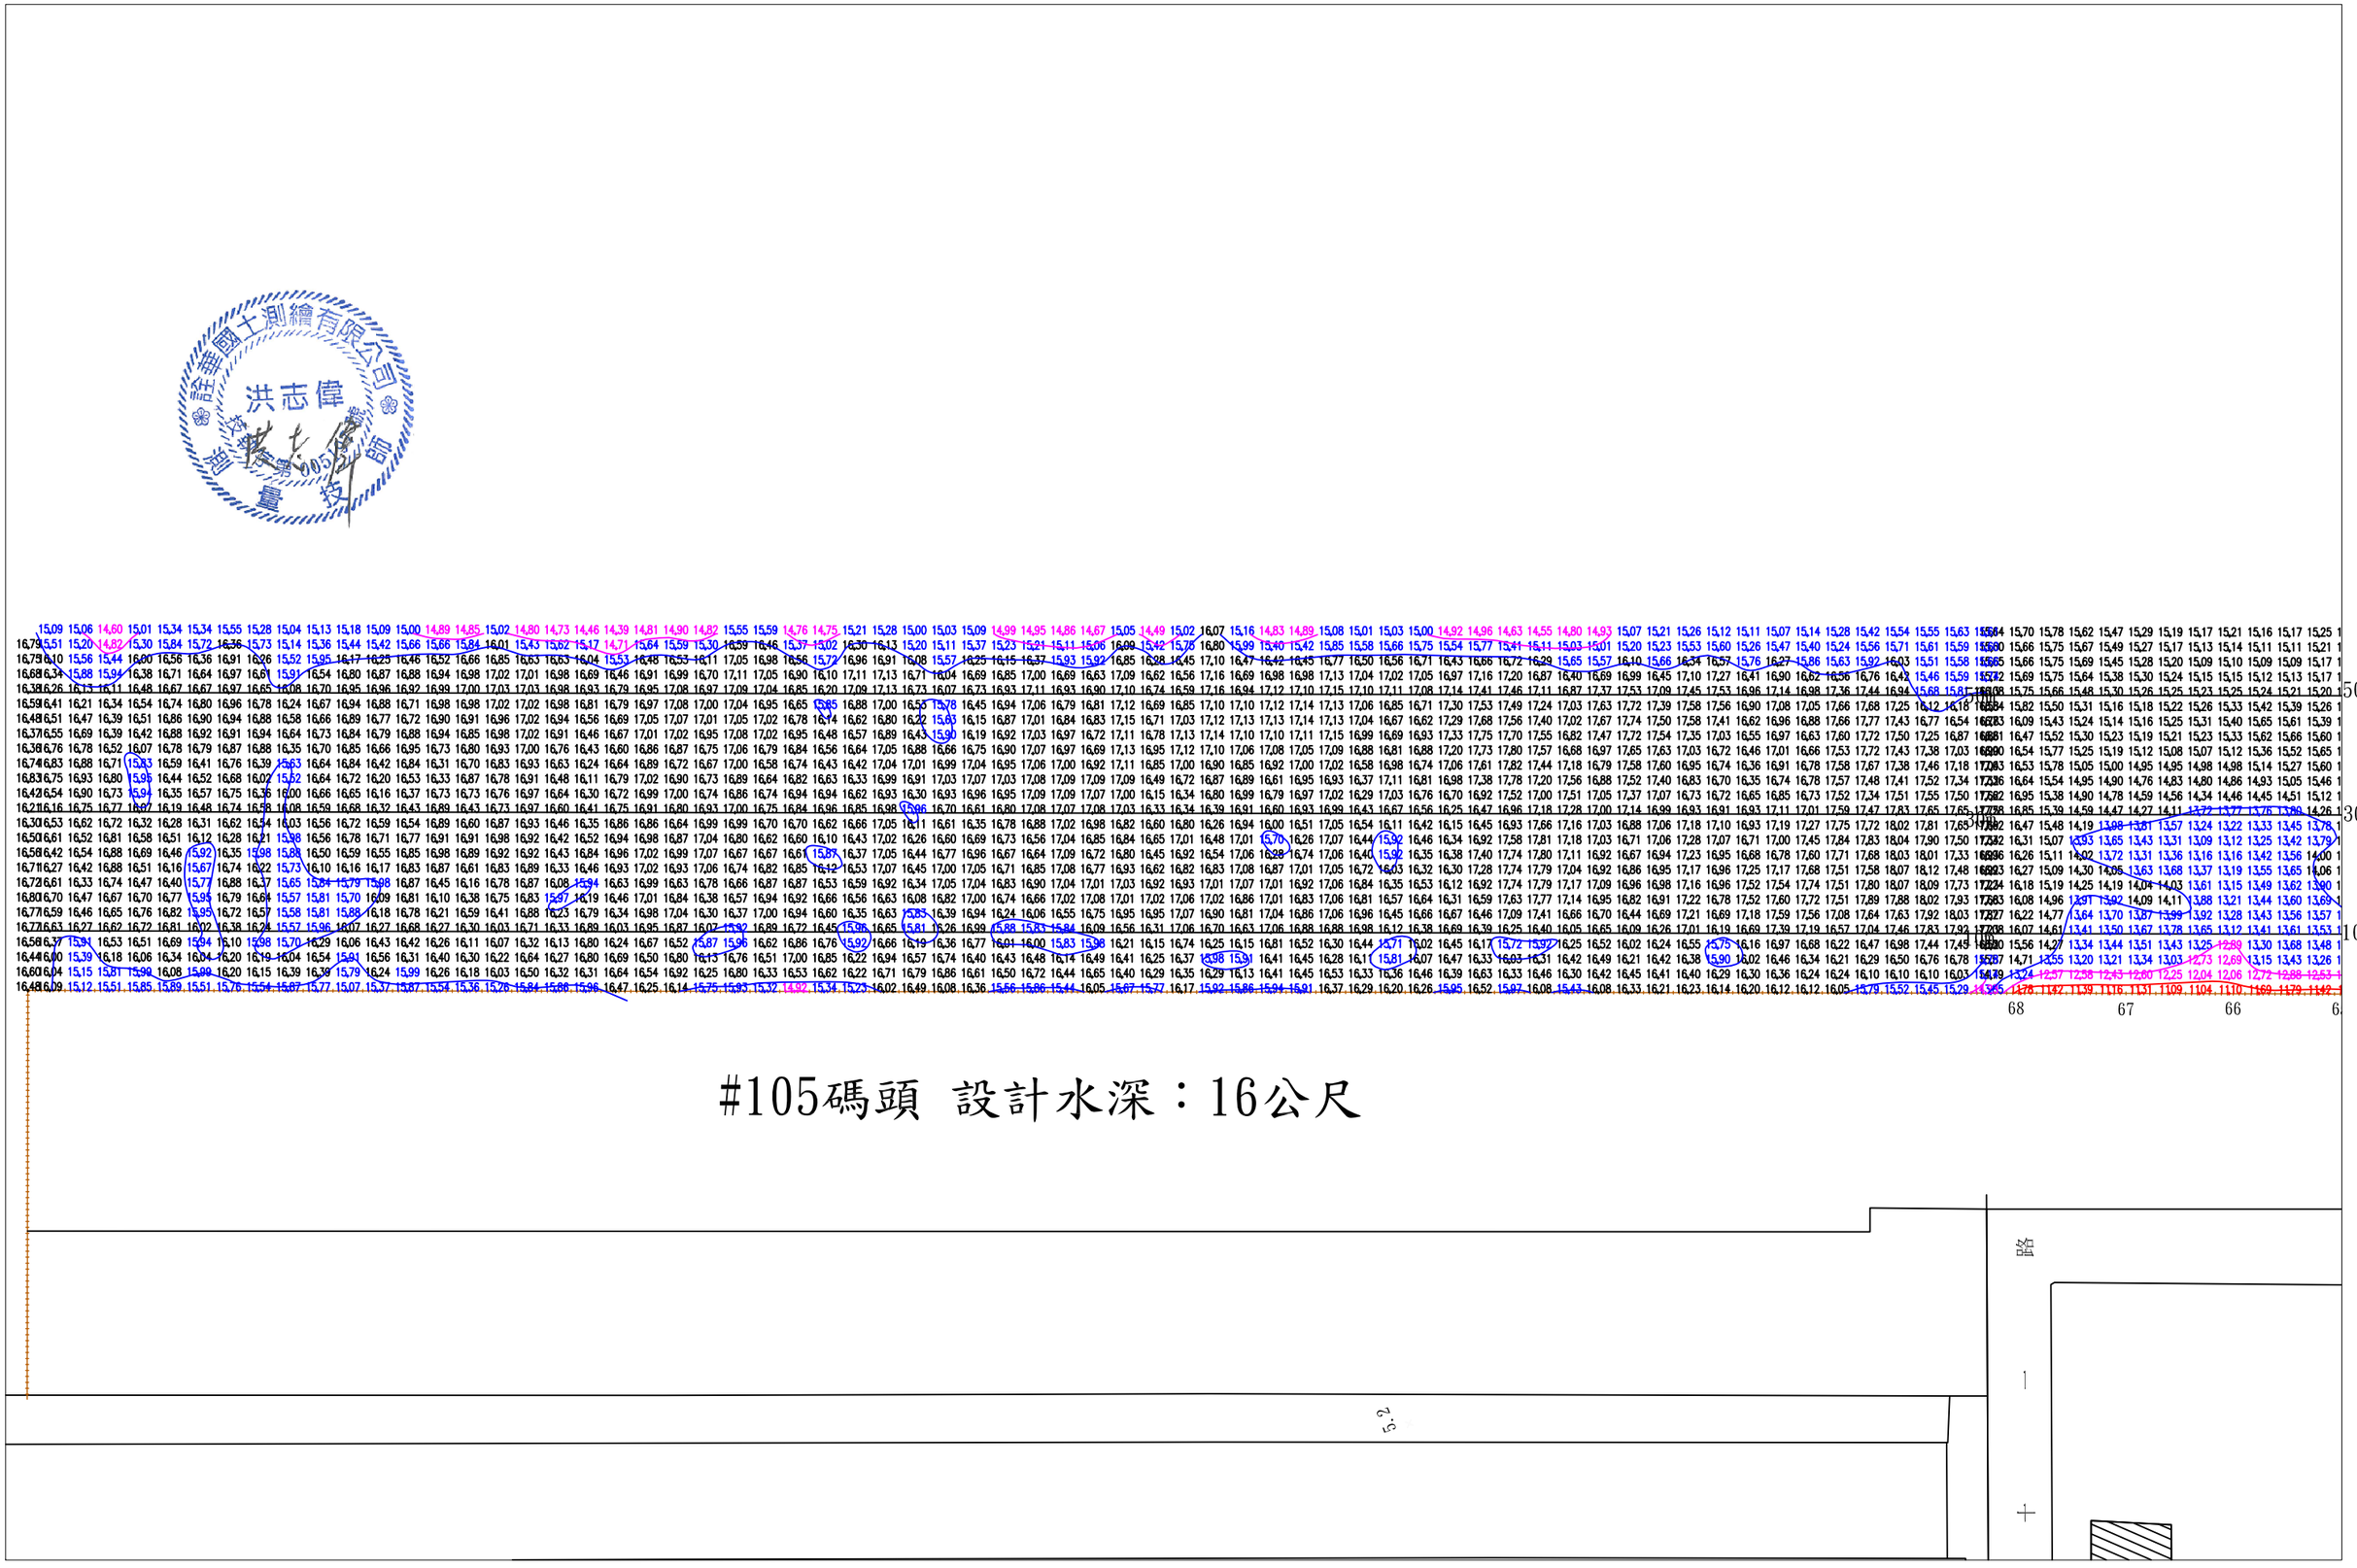
#105碼頭 設計水深：16公尺
50m
30m
10m
68
67
66
路