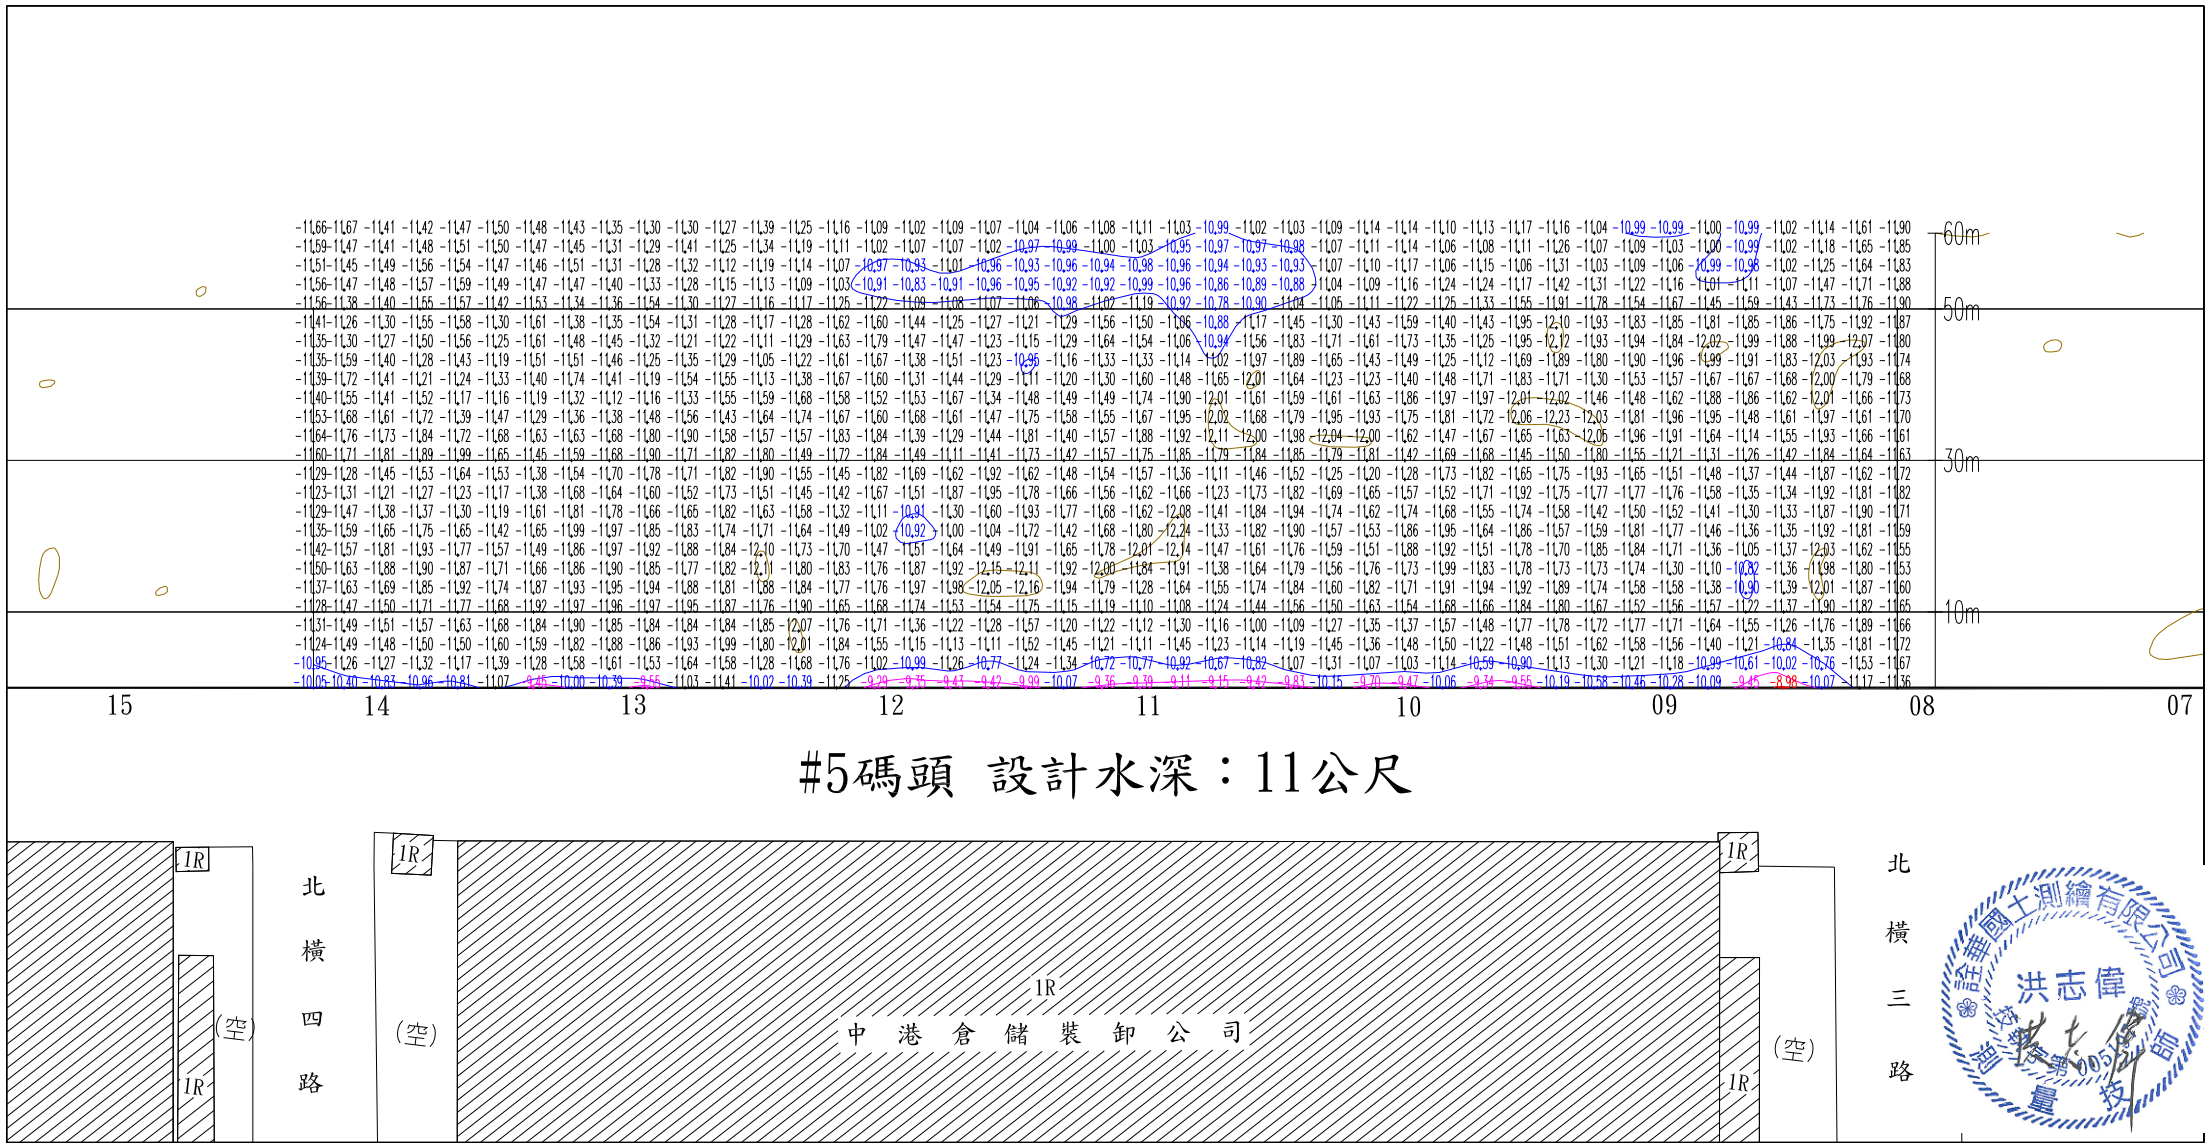


# #5碼頭 設計水深：11公尺