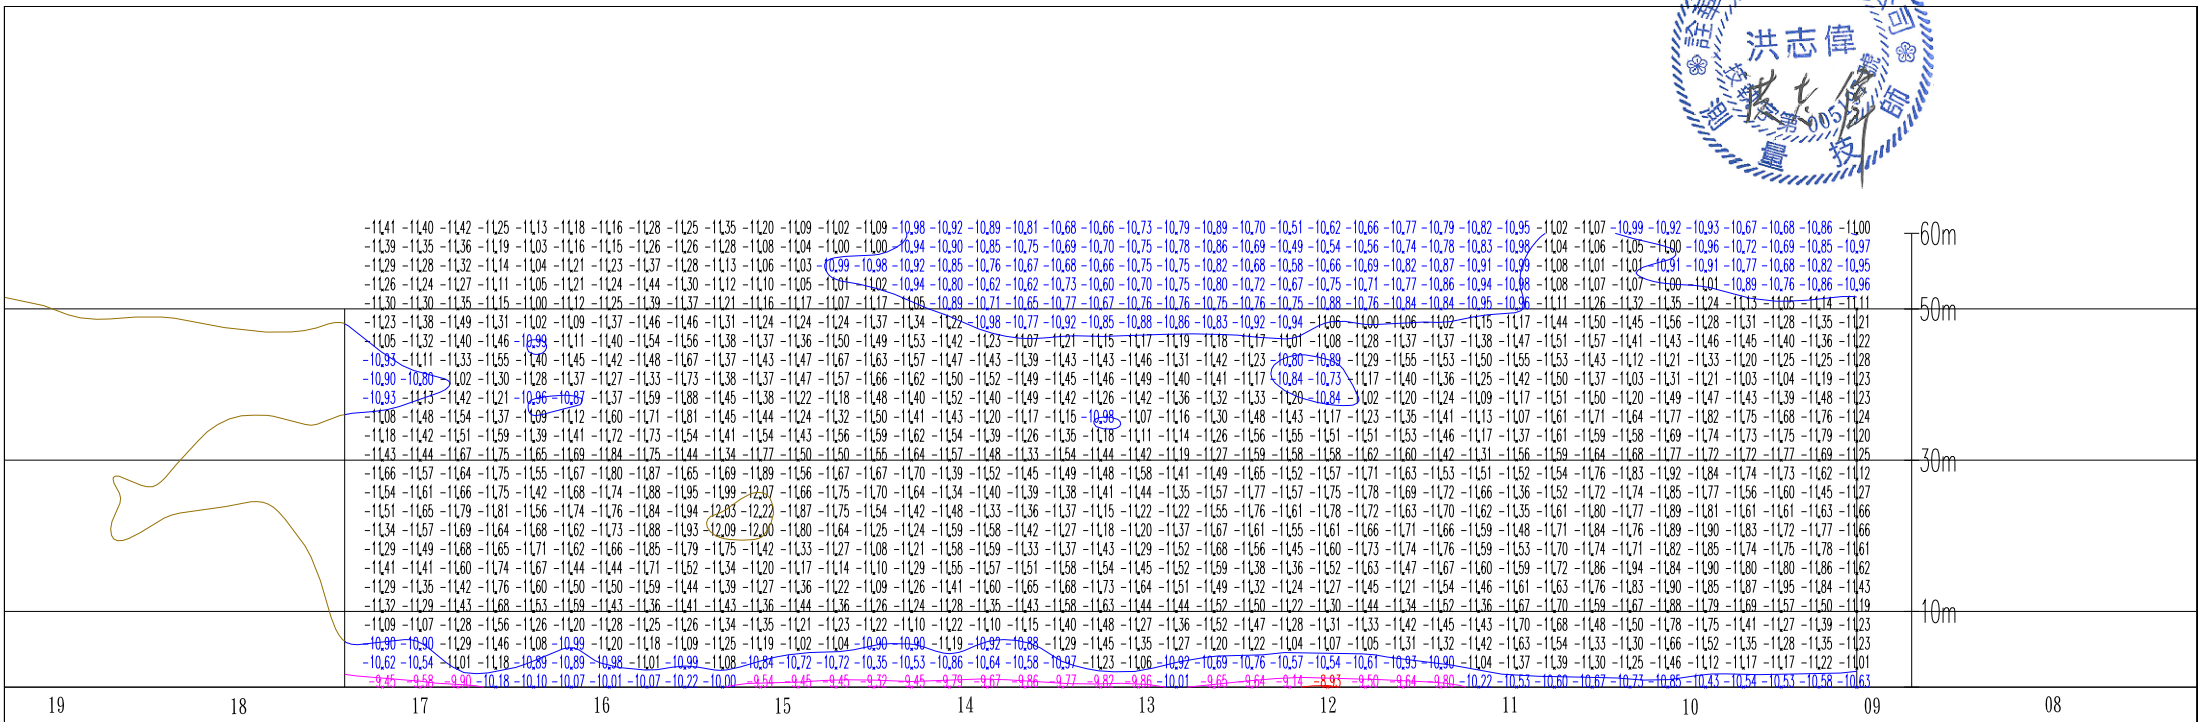
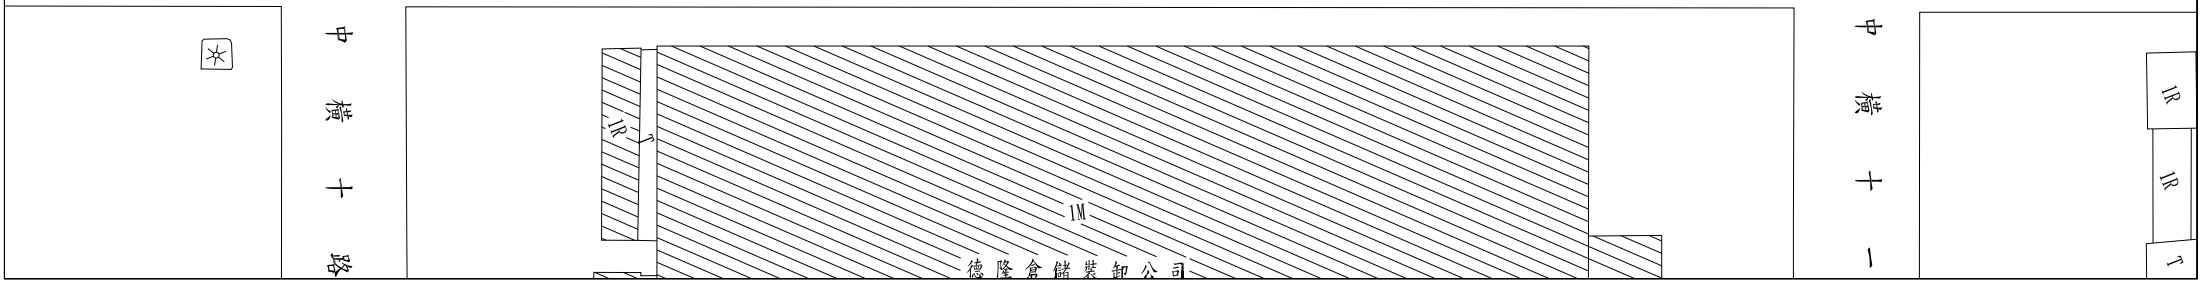
#13碼頭 設計水深：11公尺