



#30 碼頭設計水深：14公尺

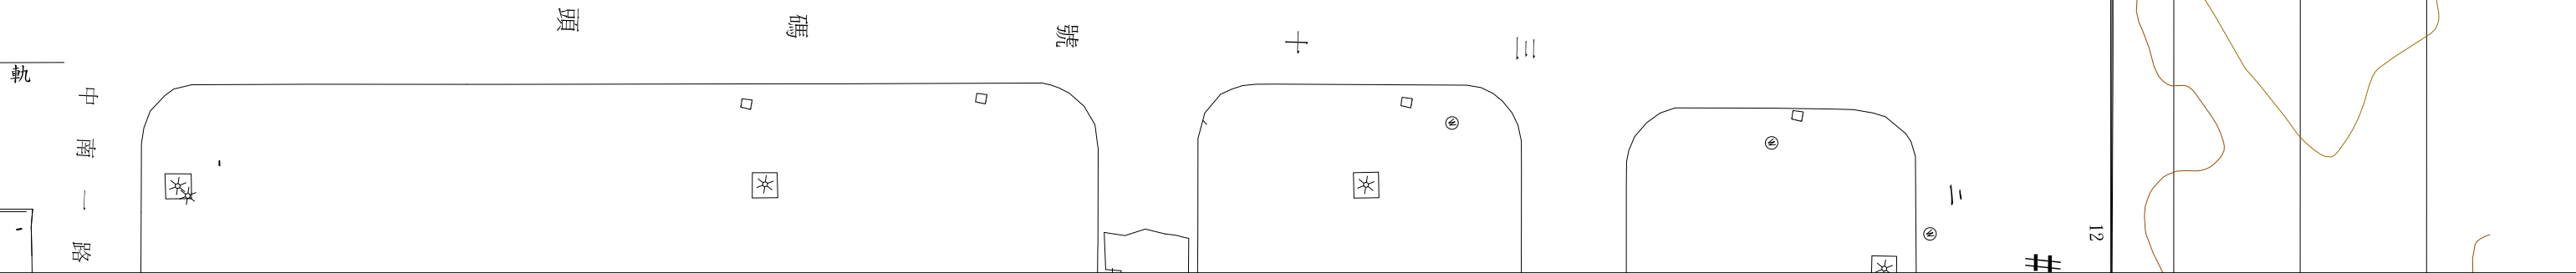

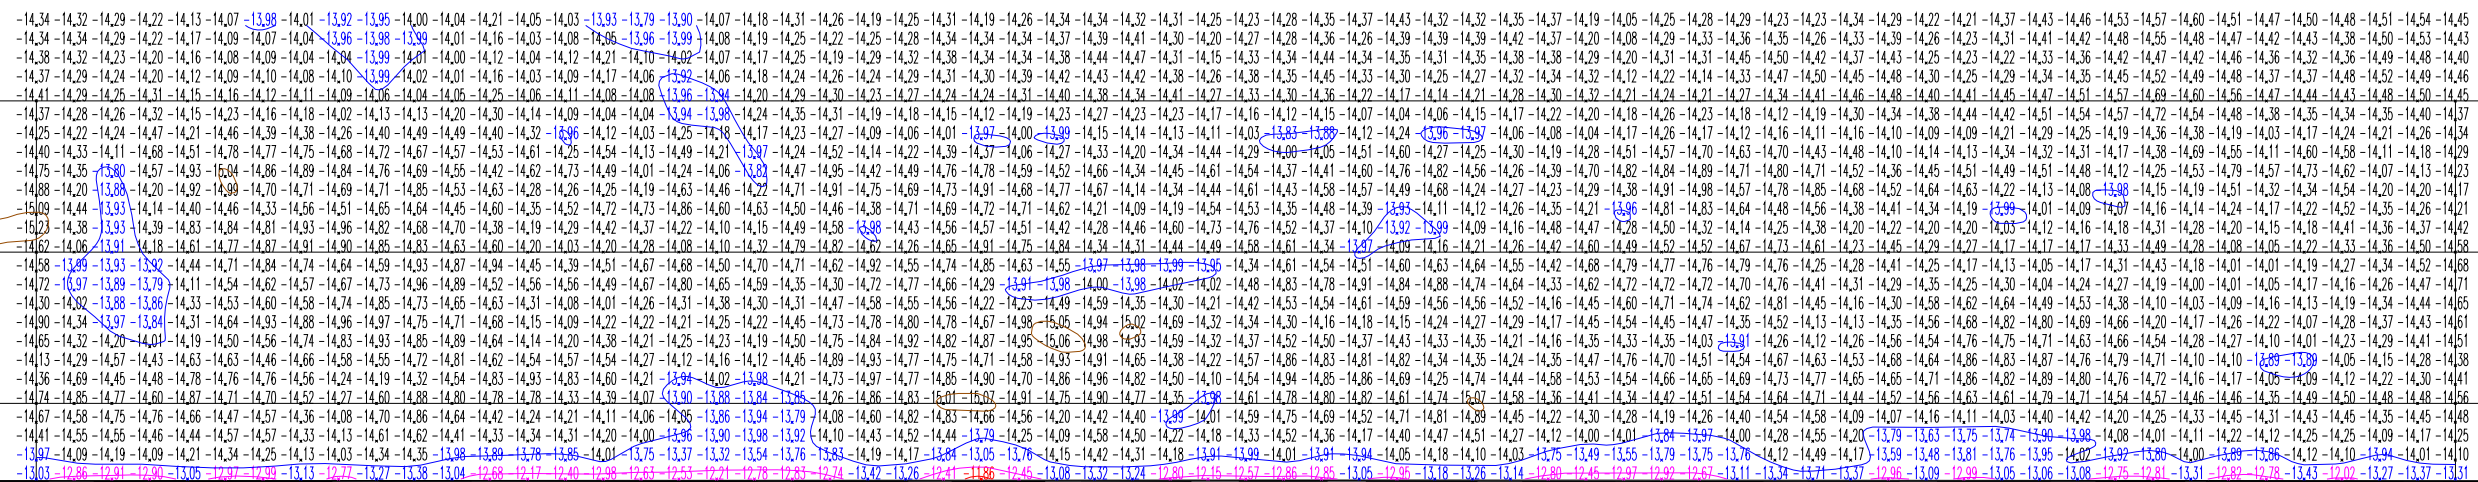

#31 碼頭設計水深：14公尺

