



#32 碼頭設計水深：14公尺

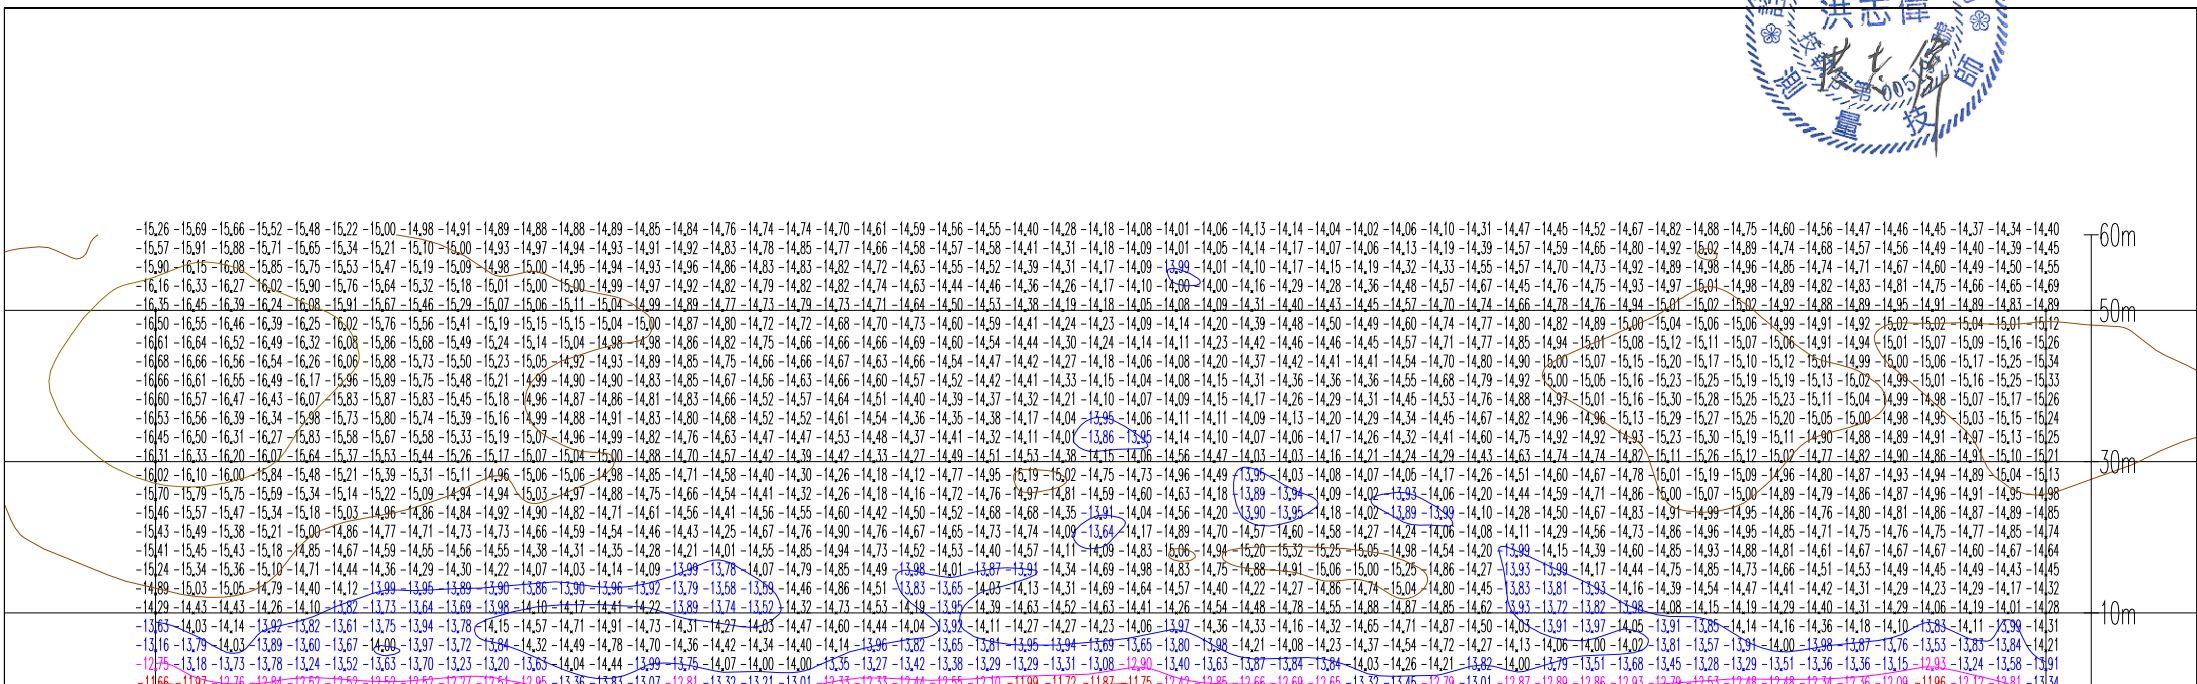

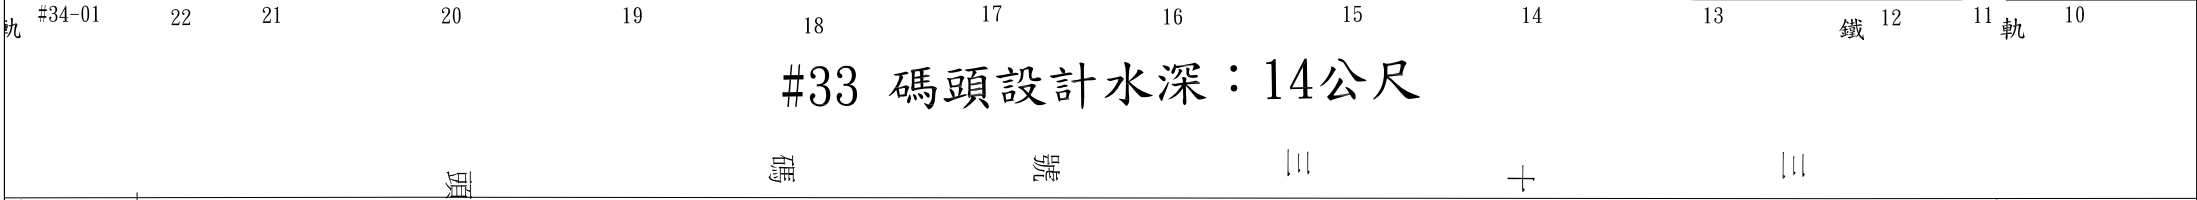

#33 碼頭設計水深：14公尺



--	--	--	--	--	--	--	--	--	--