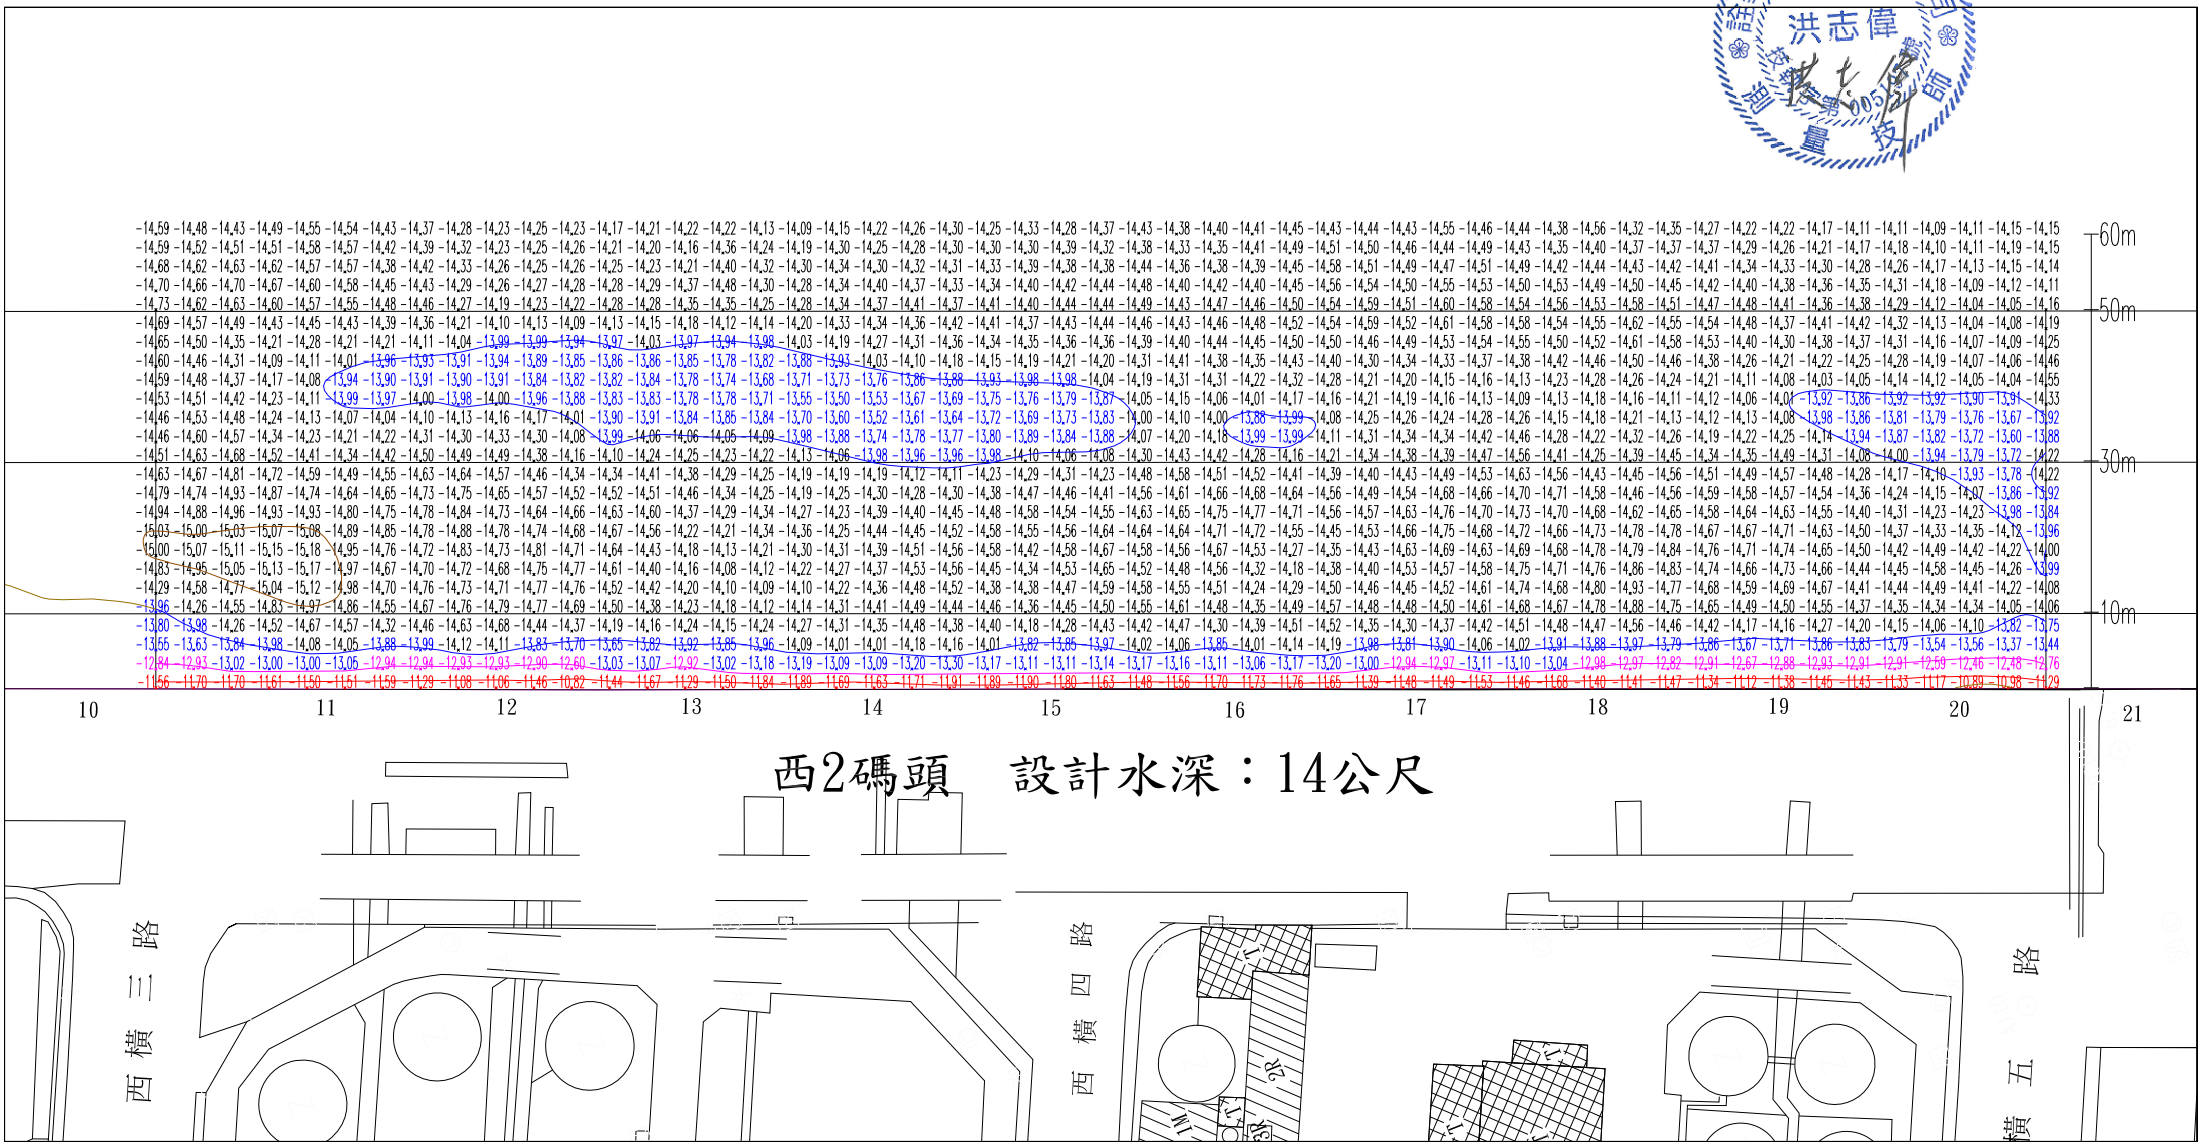

西2碼頭　設計水深：14公尺