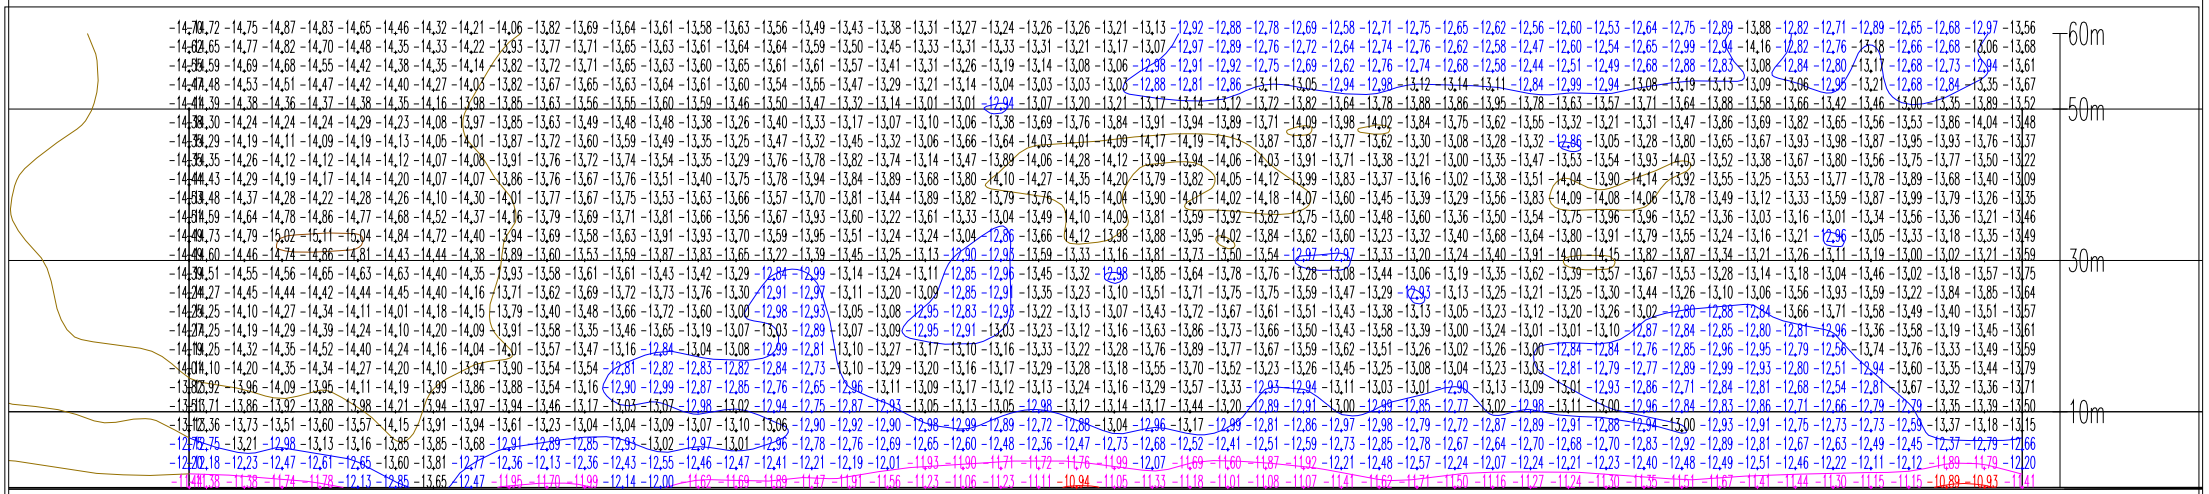
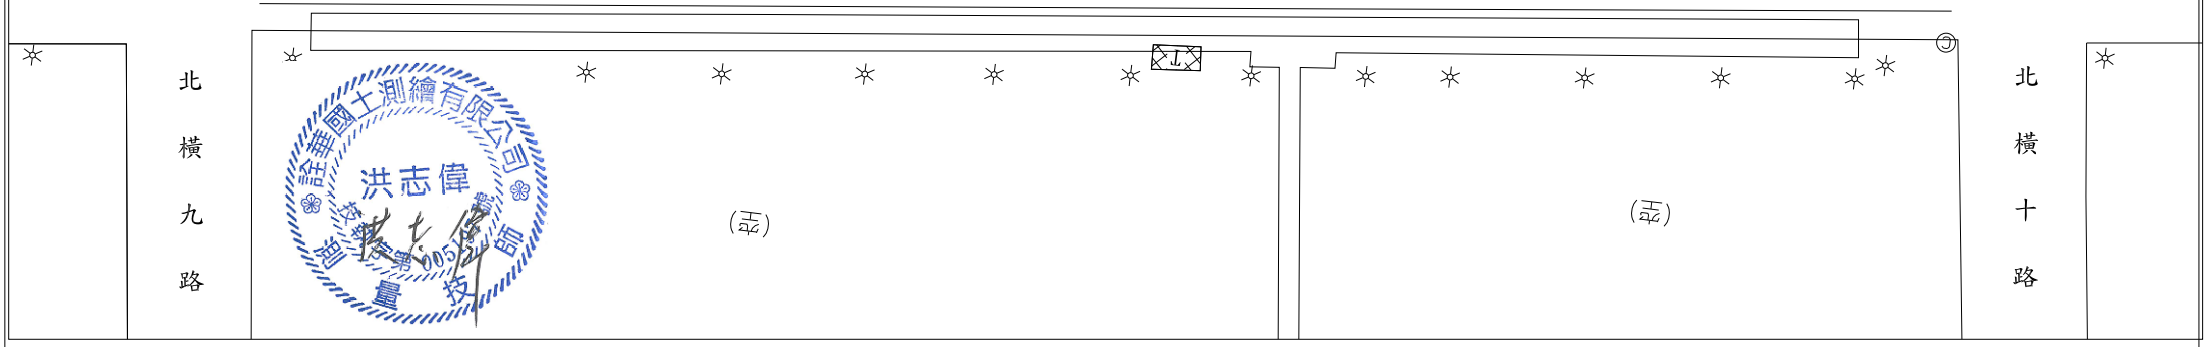
#3碼頭 設計水深：13公尺