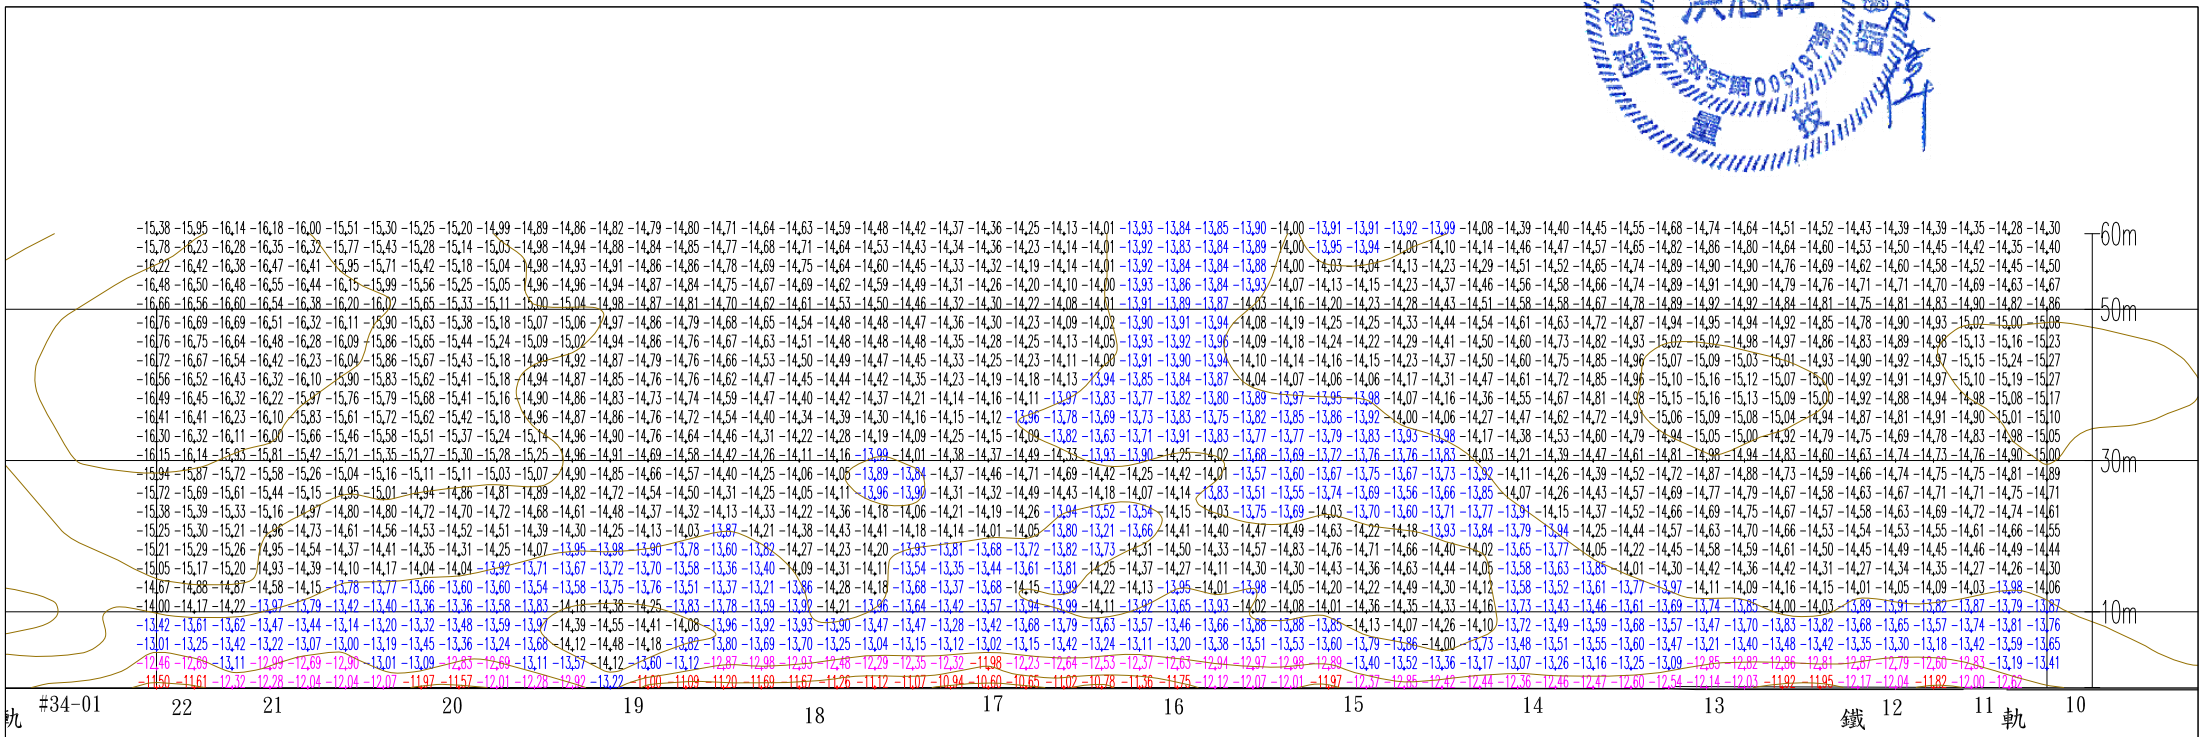
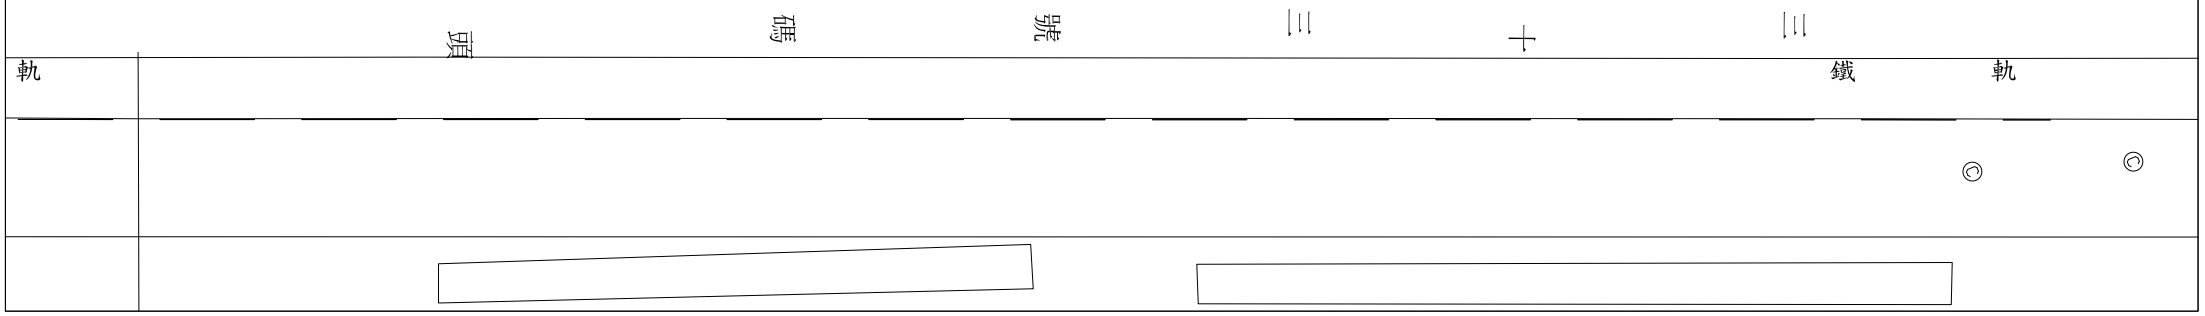
#33 碼頭設計水深：14公尺