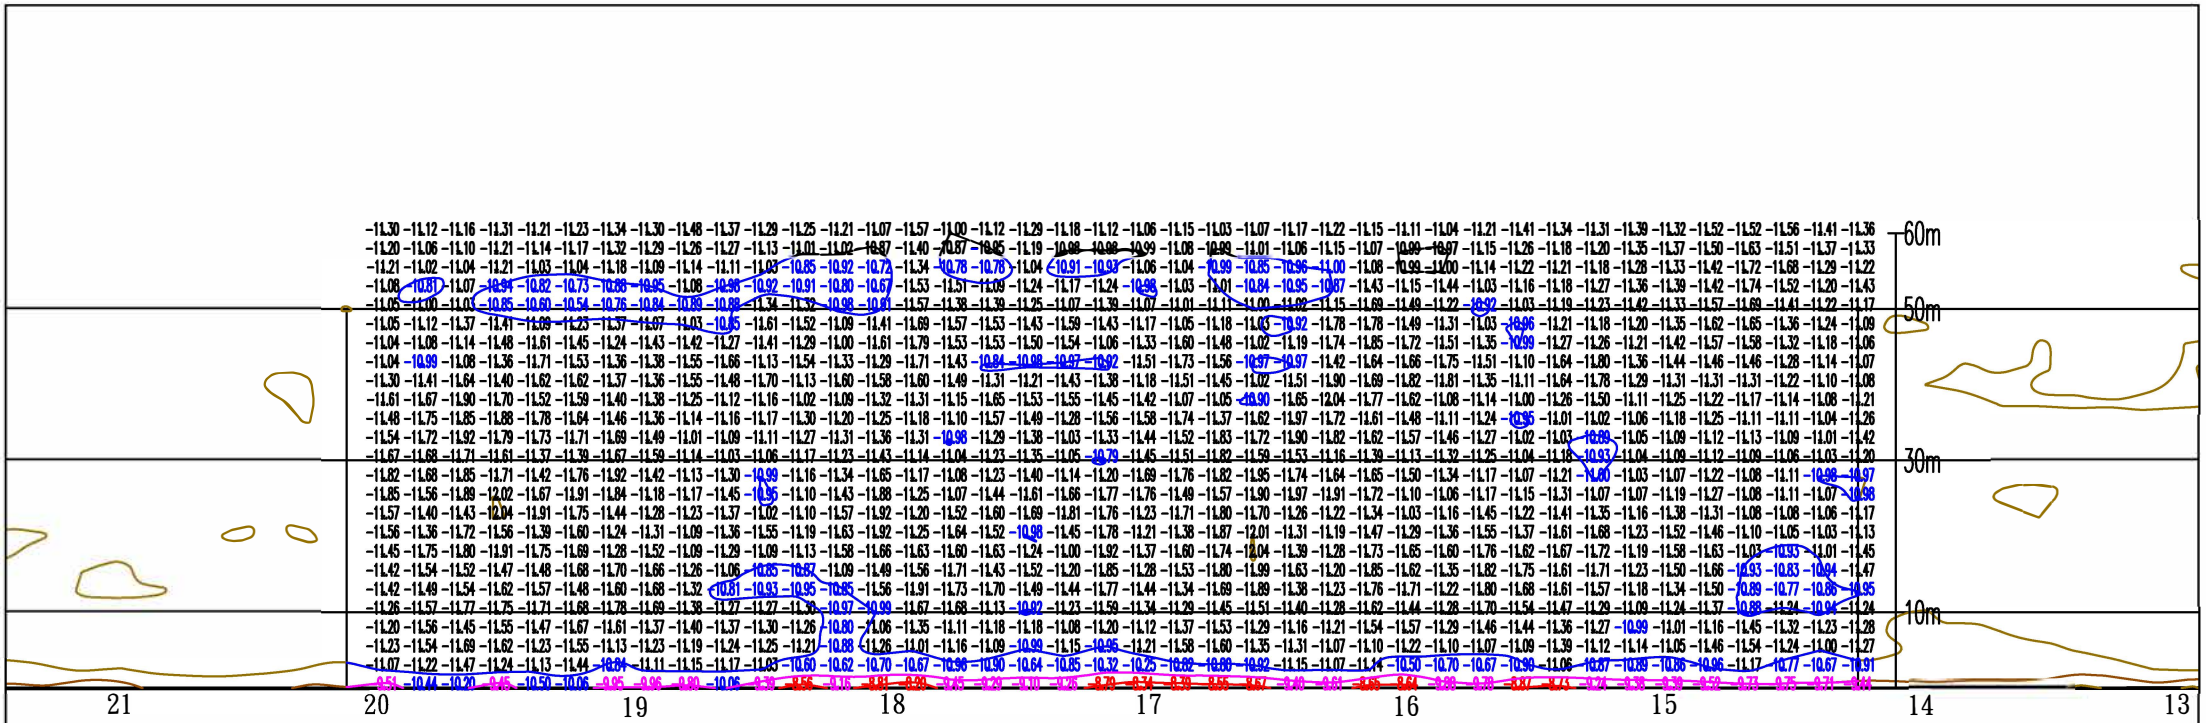

#6碼頭 設計水深：11公尺

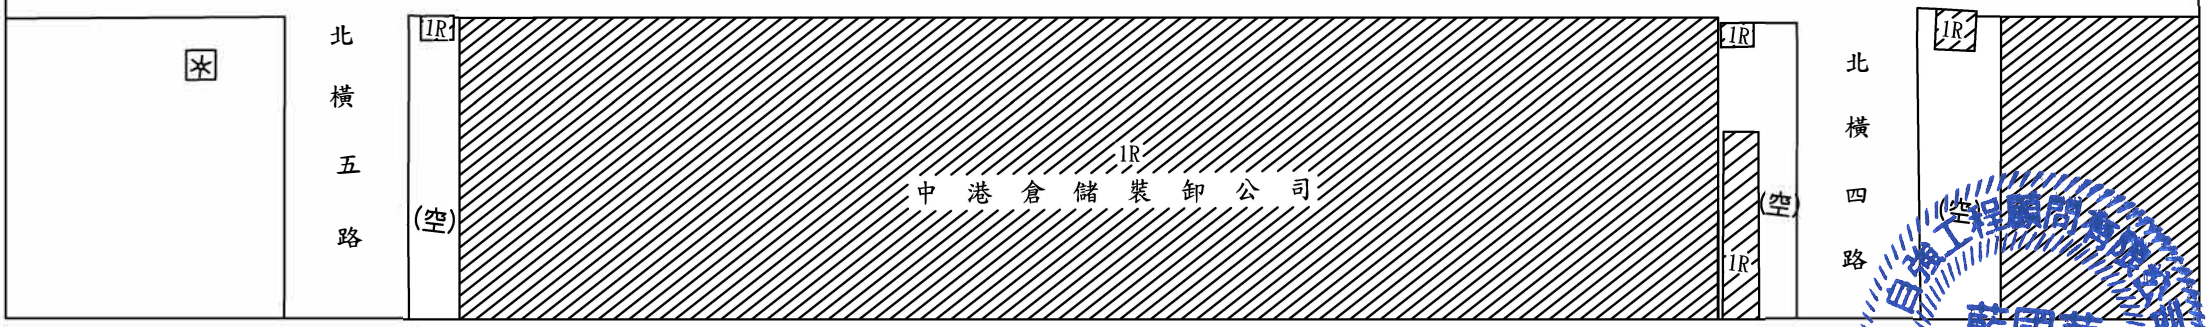

藍國華

藍國華 技師 第002480號 海洋工程技師