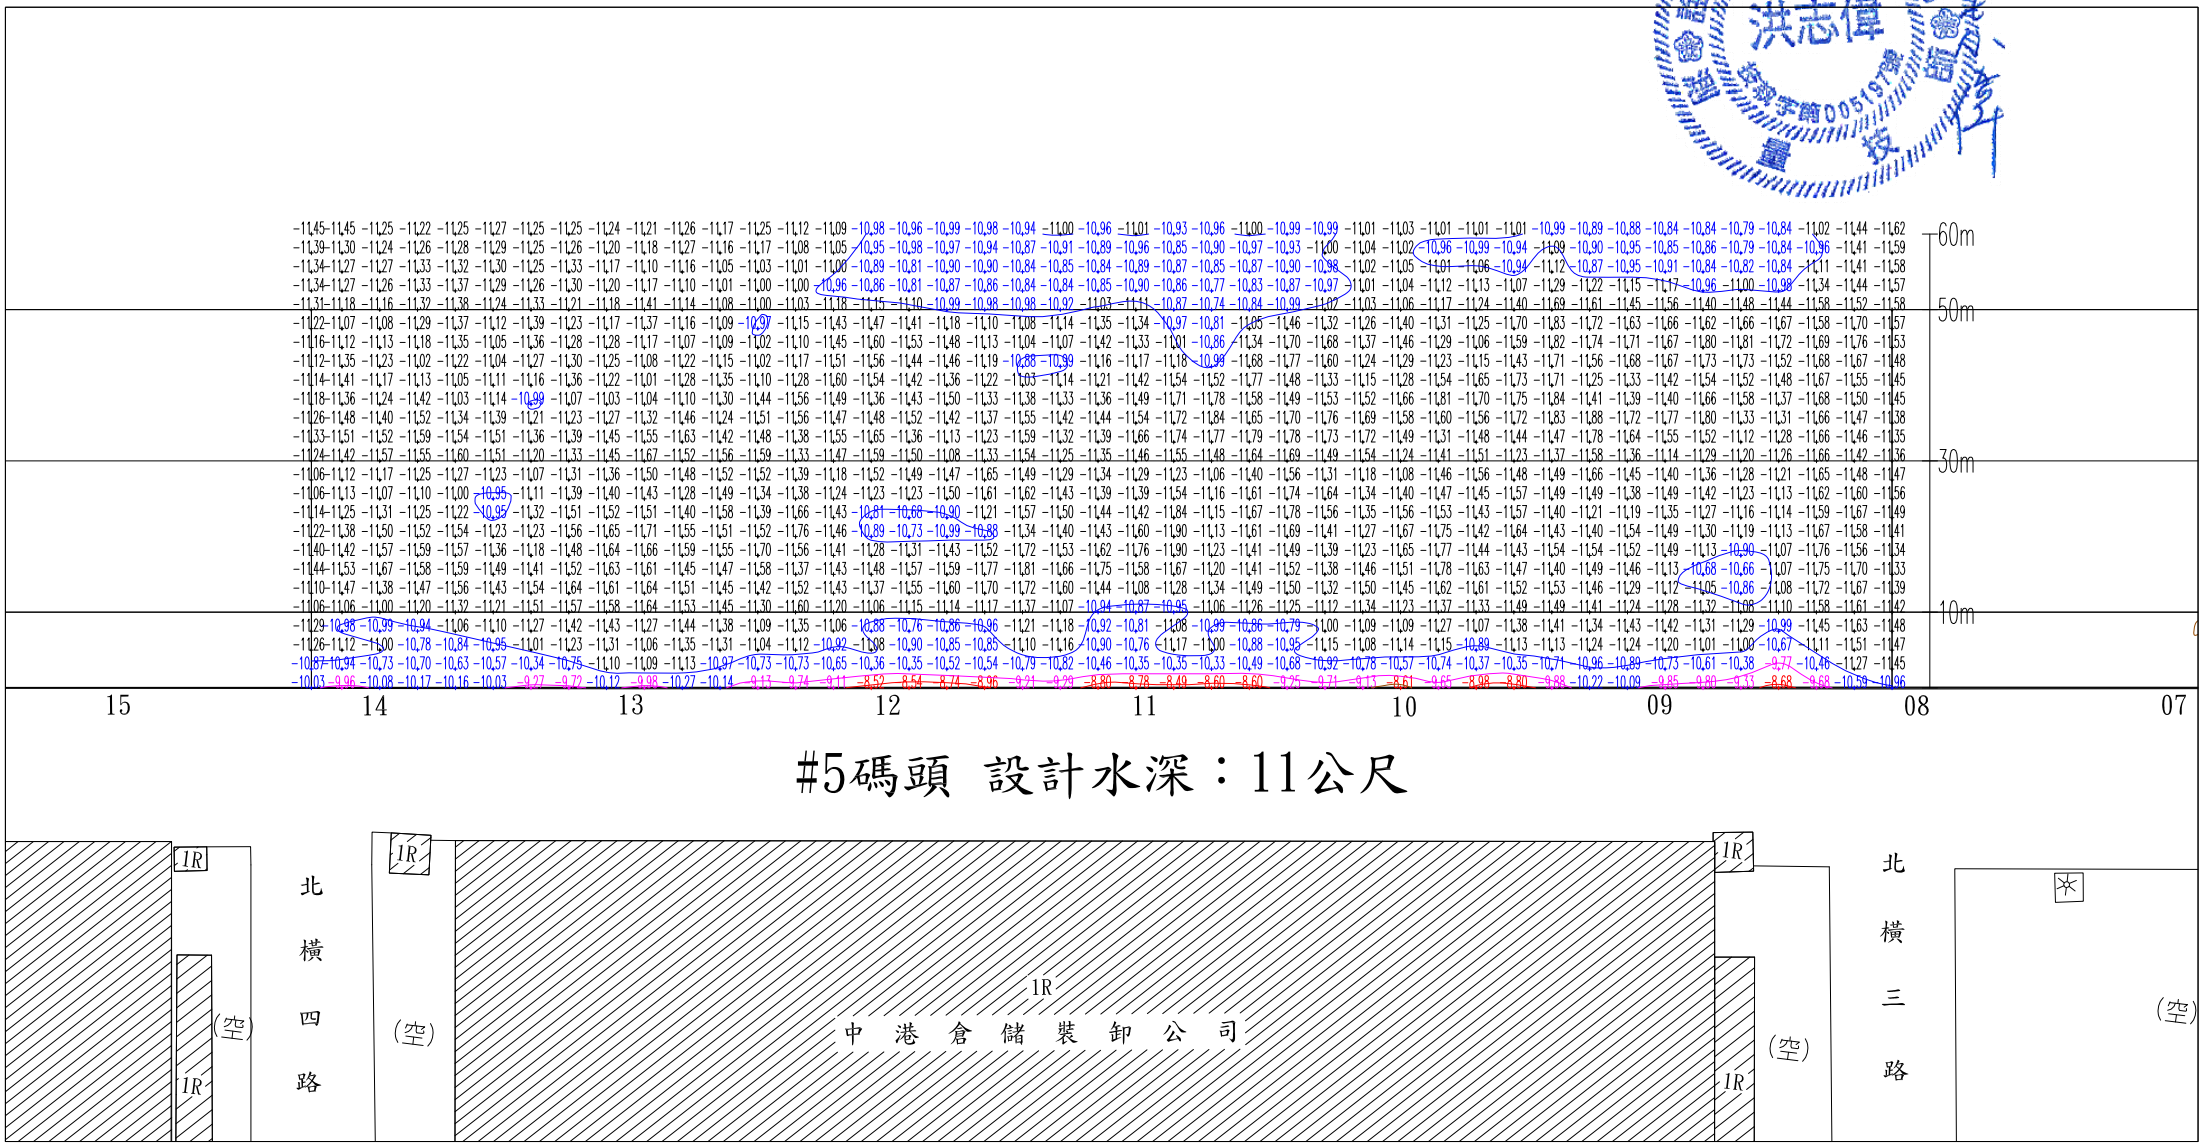

60m
50m
30m
10m
15
14
13
12
11
10
09
08
07
#5碼頭 設計水深：11公尺
1R
北
橫
四
路
(空)
中 港 倉 儲 裝 卸 公 司
北
橫
三
路