


#10碼頭 設計水深：13公尺

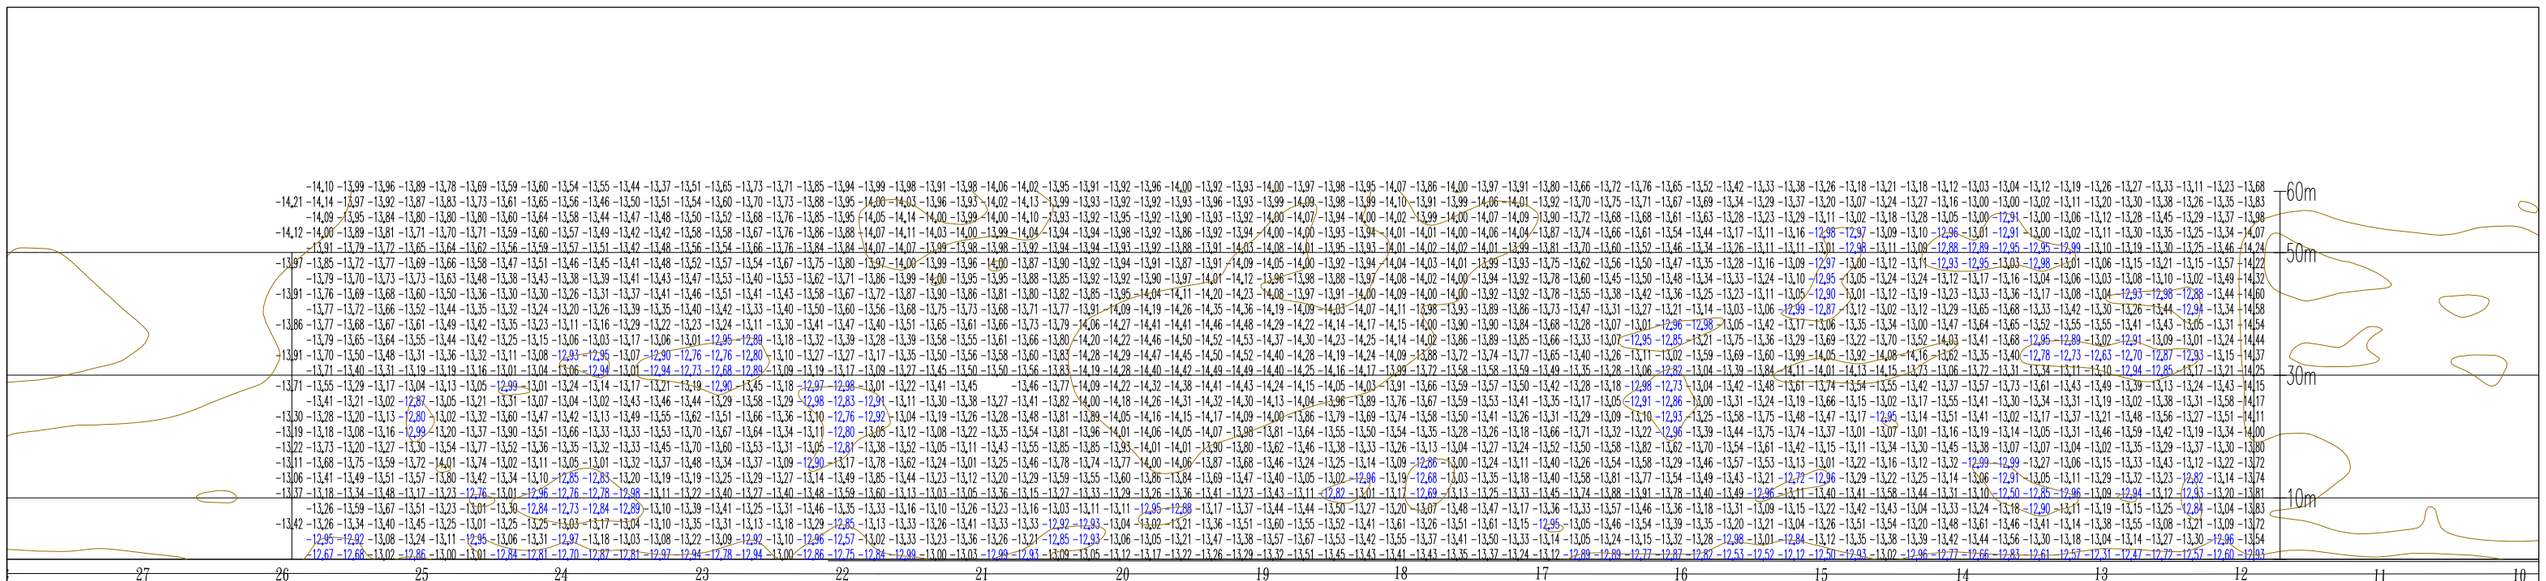