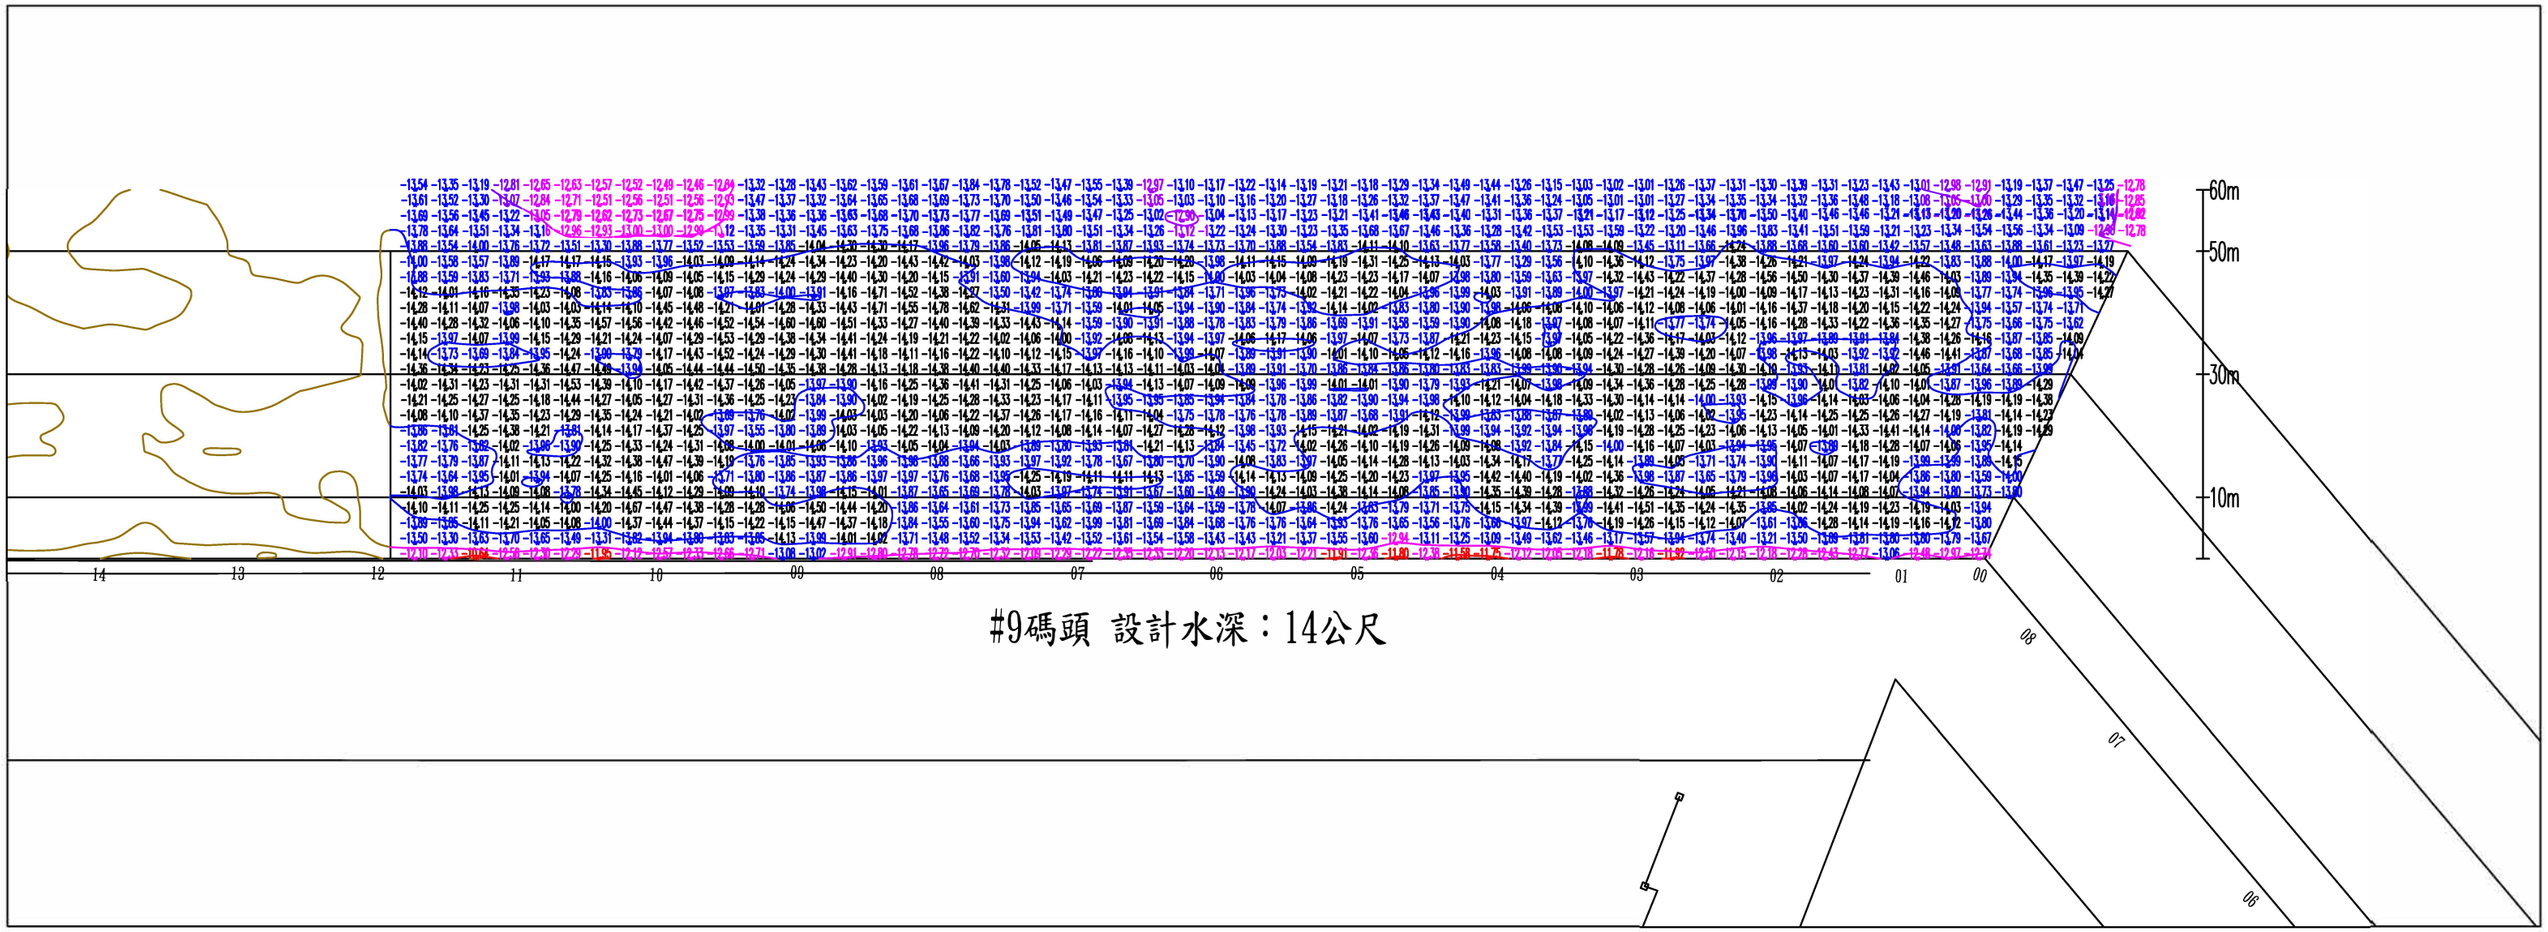

#9碼頭 設計水深：14公尺

自強工程顧問有限公司
藍國華
技師字第002480號
測量工程技師

藍國華