


#9碼頭 設計水深：14公尺

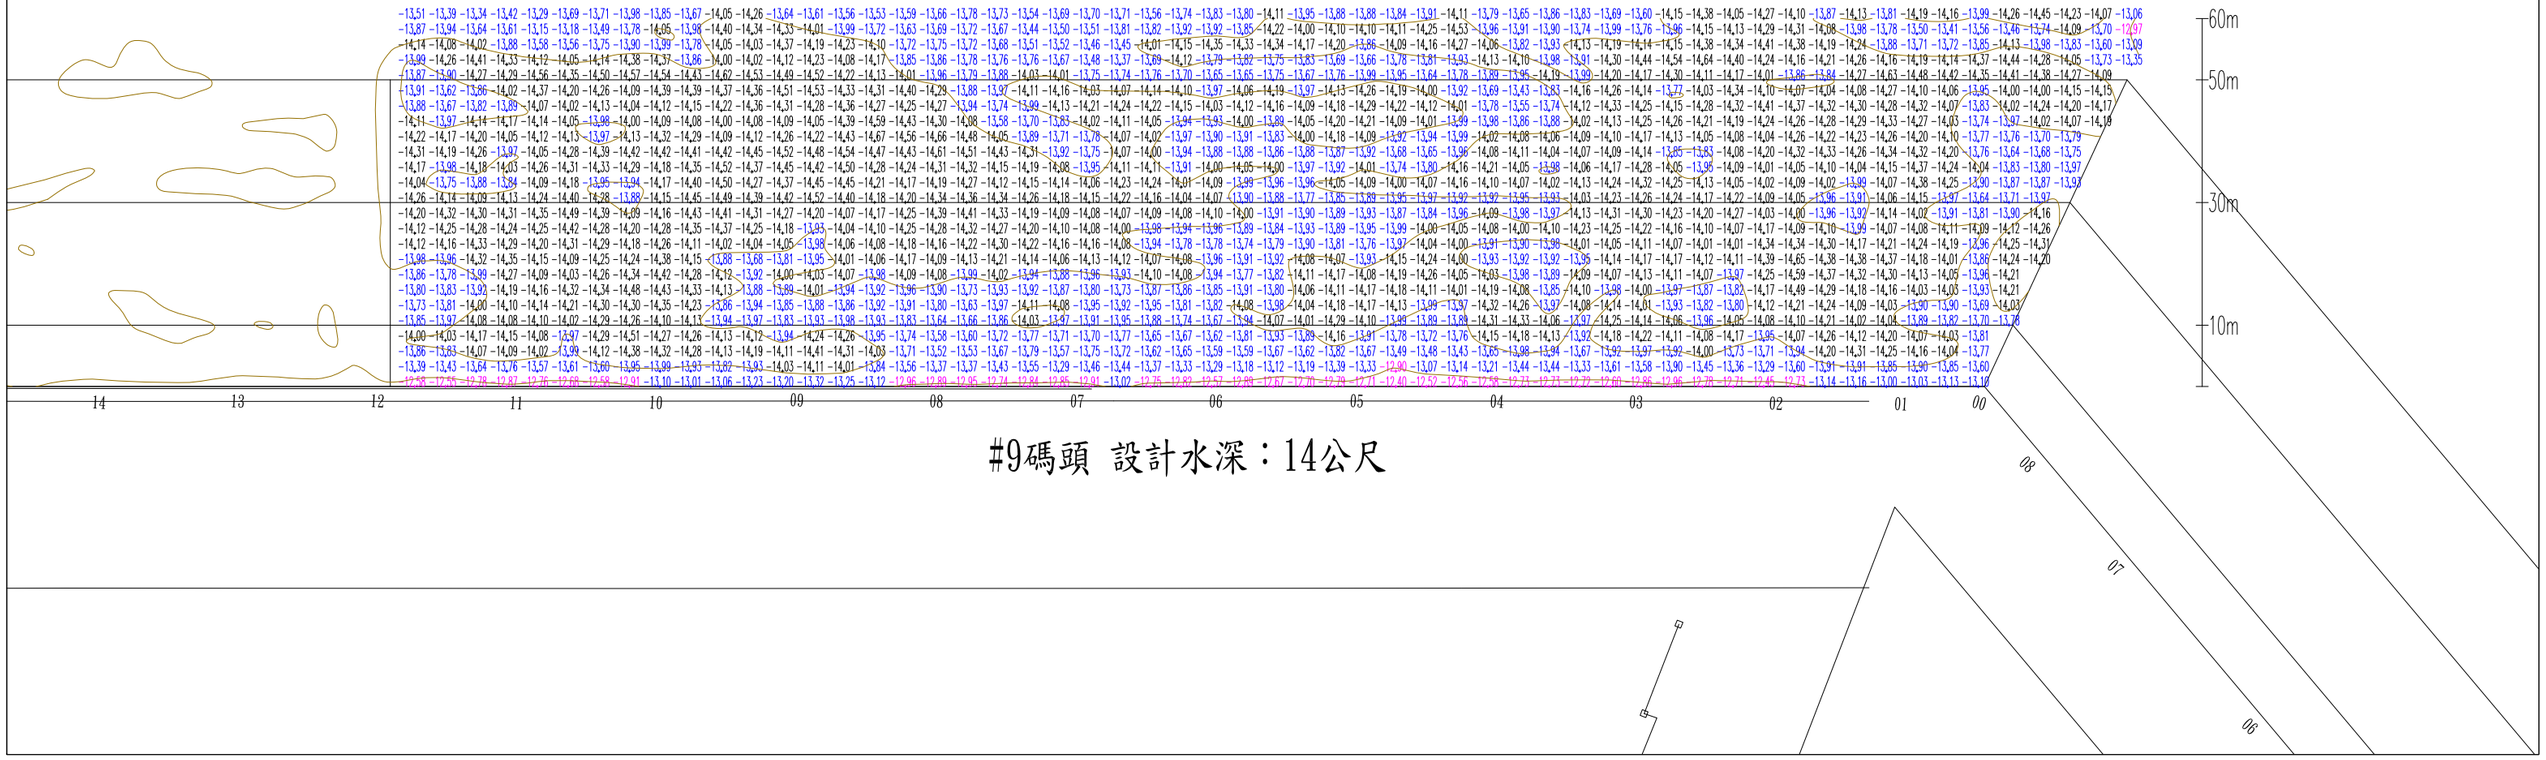