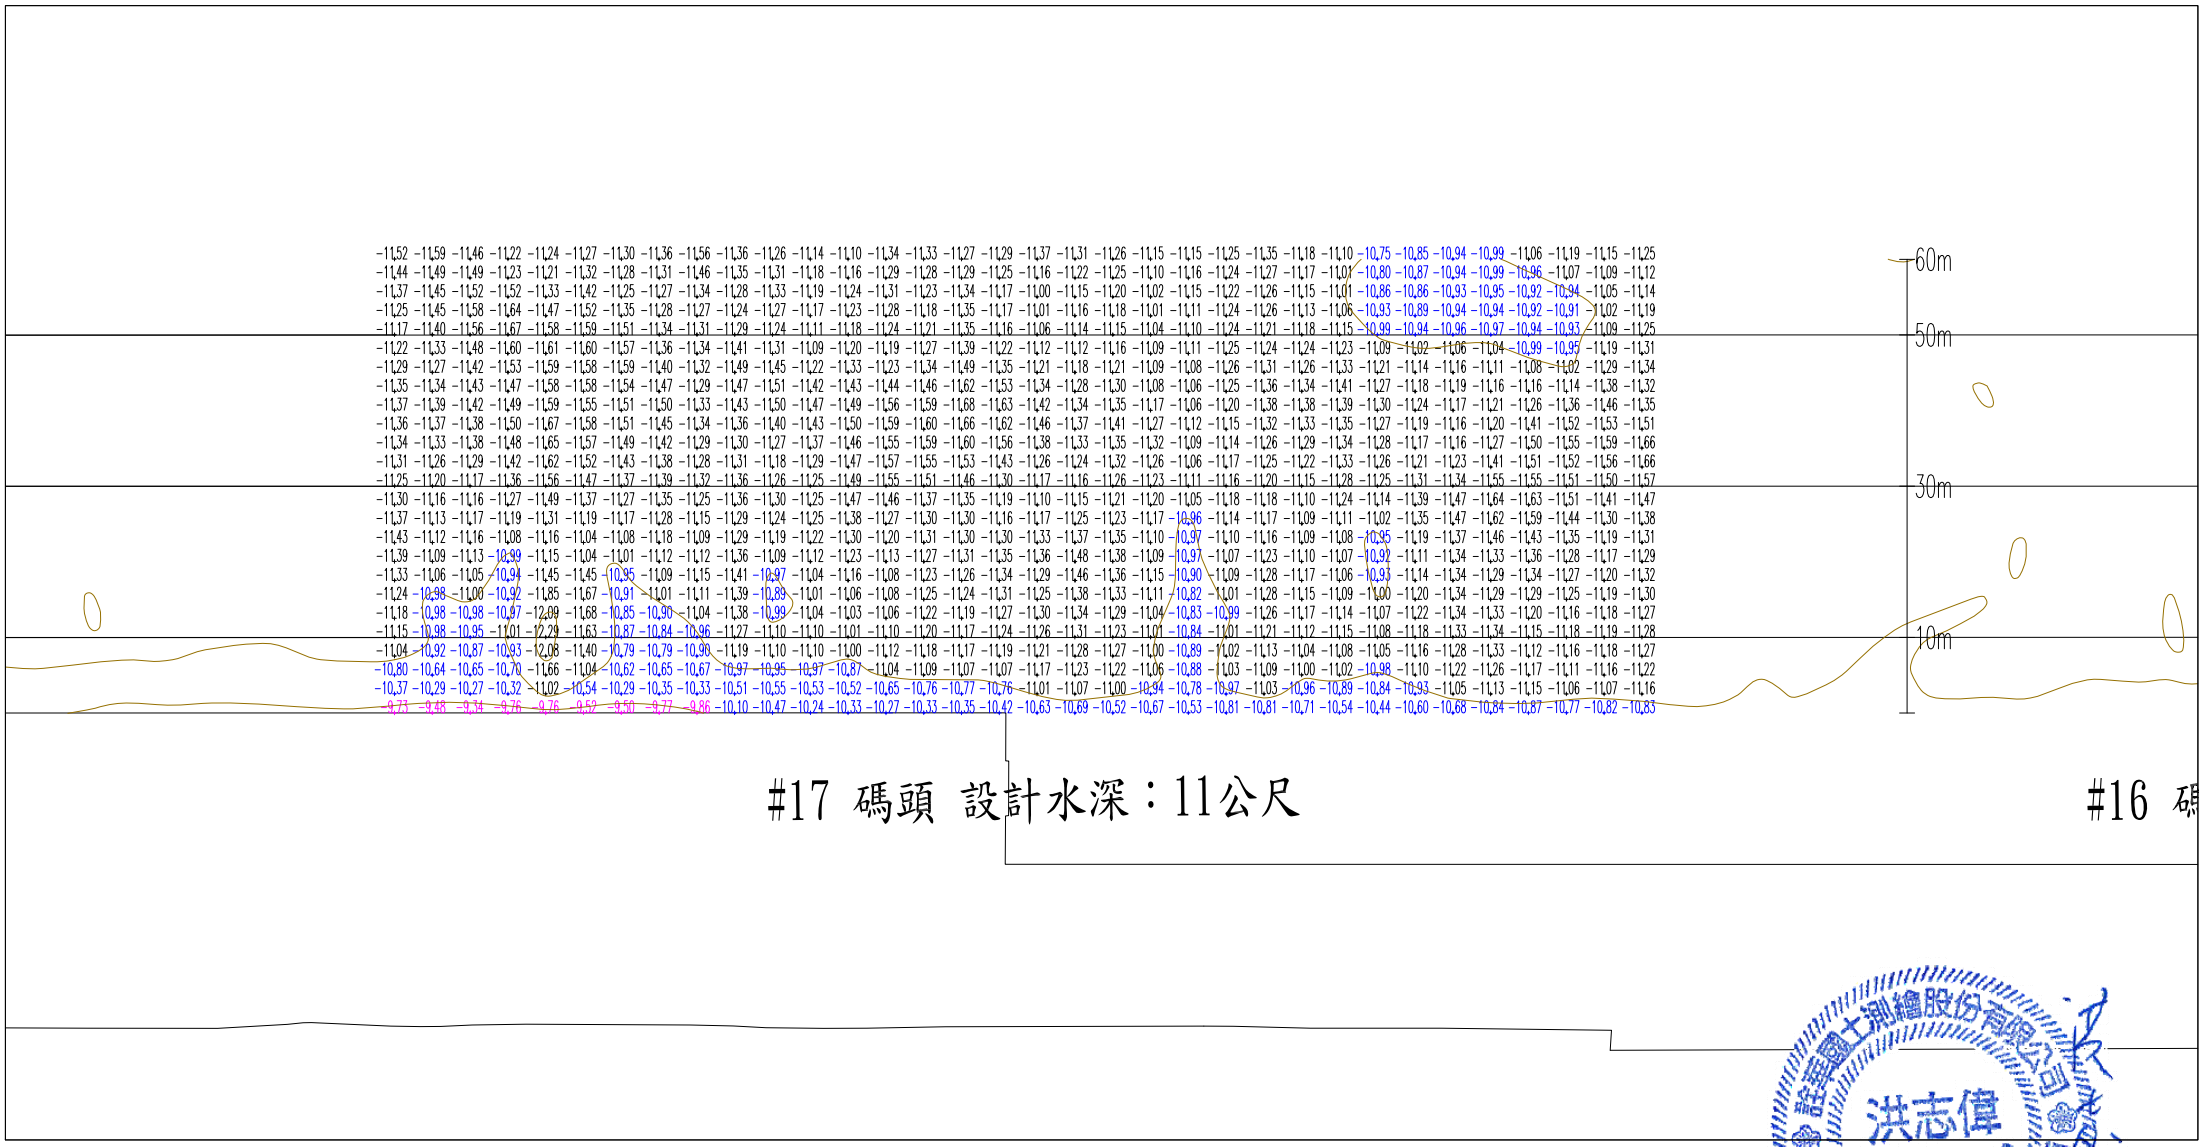

60m
50m
30m
10m
#17 碼頭 設計水深：11公尺
#16 碼