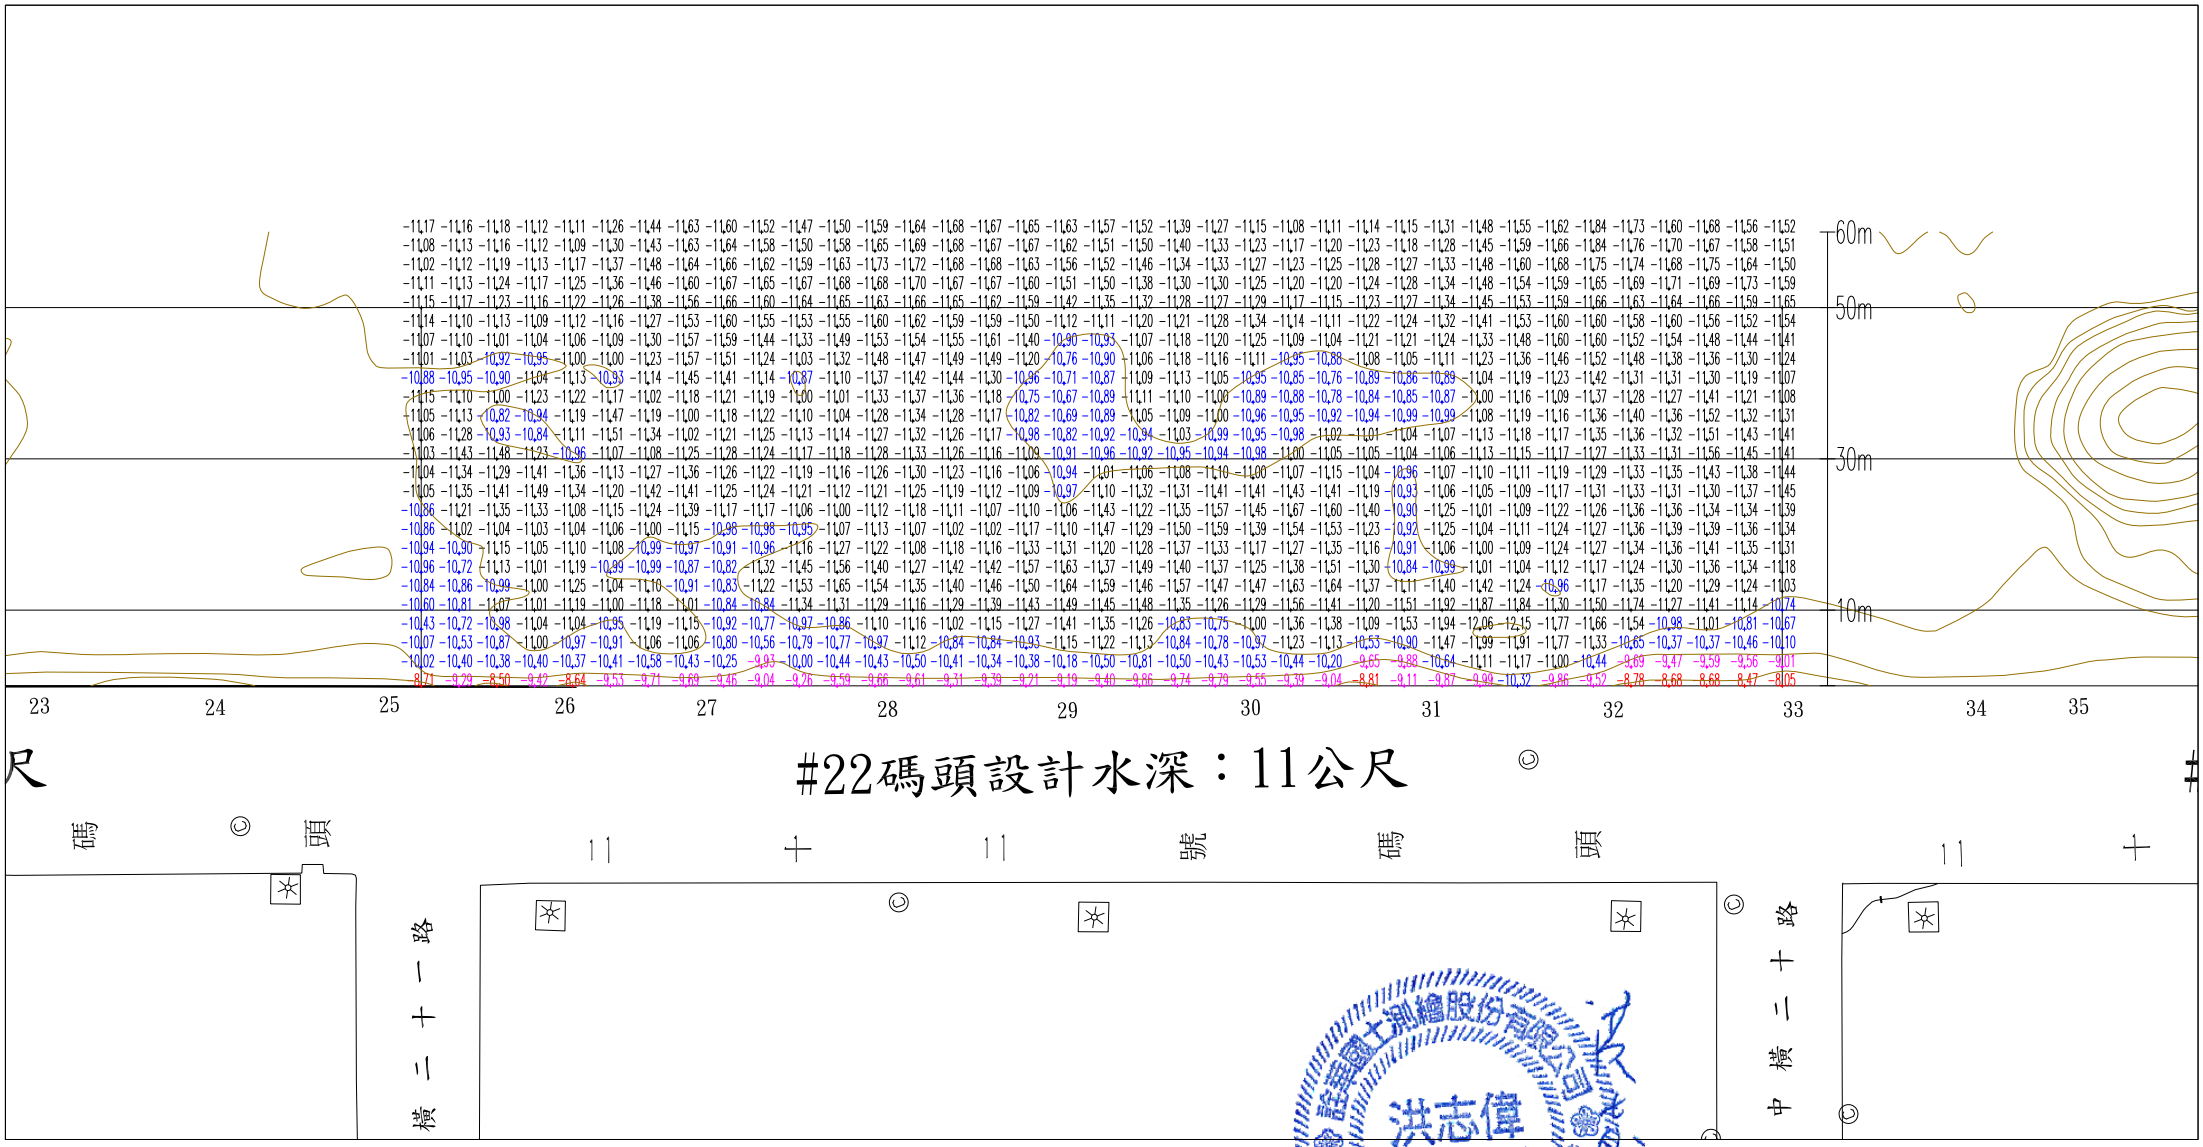

60m
50m
30m
10m
23
24
25
26
27
28
29
30
31
32
33
34
35
#22碼頭設計水深：11公尺
碼頭
橫二十一路
十一號碼頭
中橫二十路
洪志偉
測量技師