



# #24碼頭設計水深：10公尺

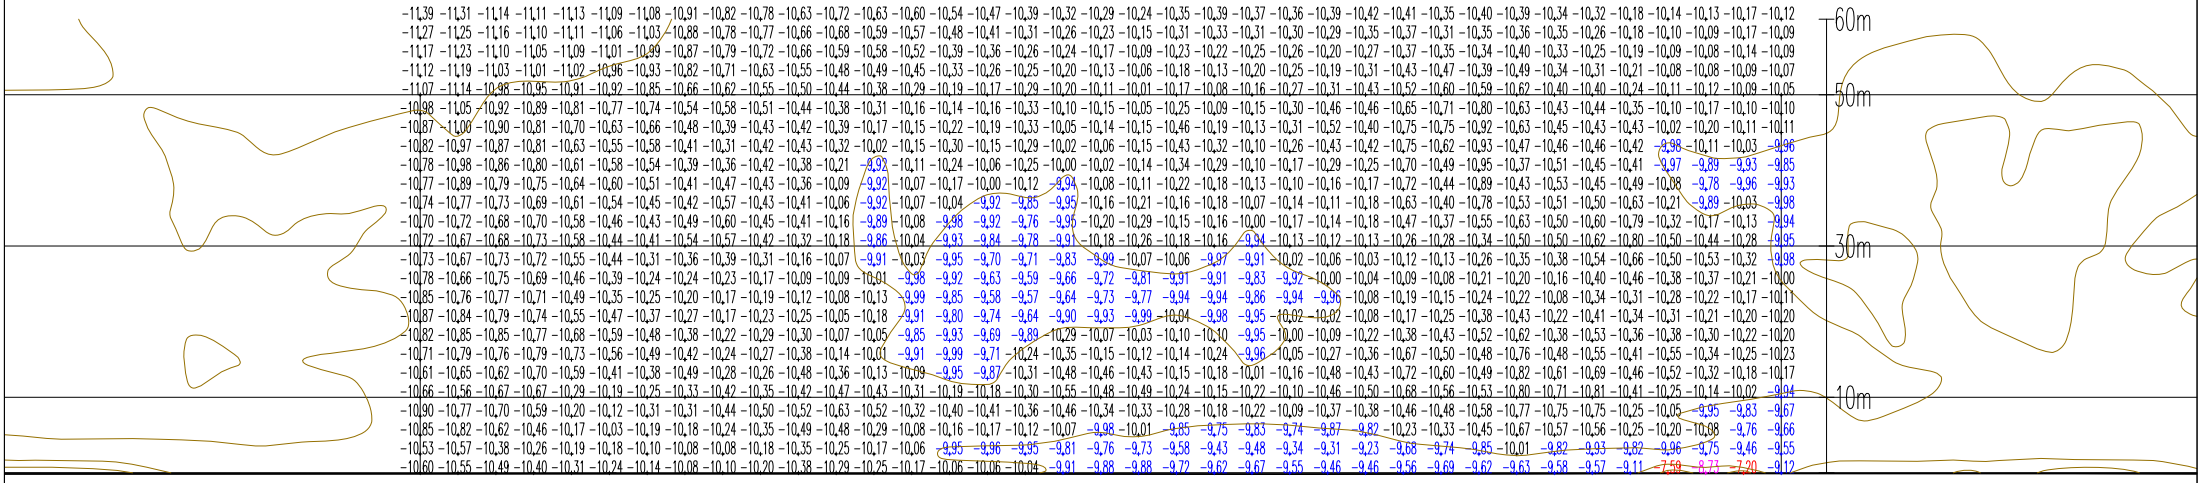