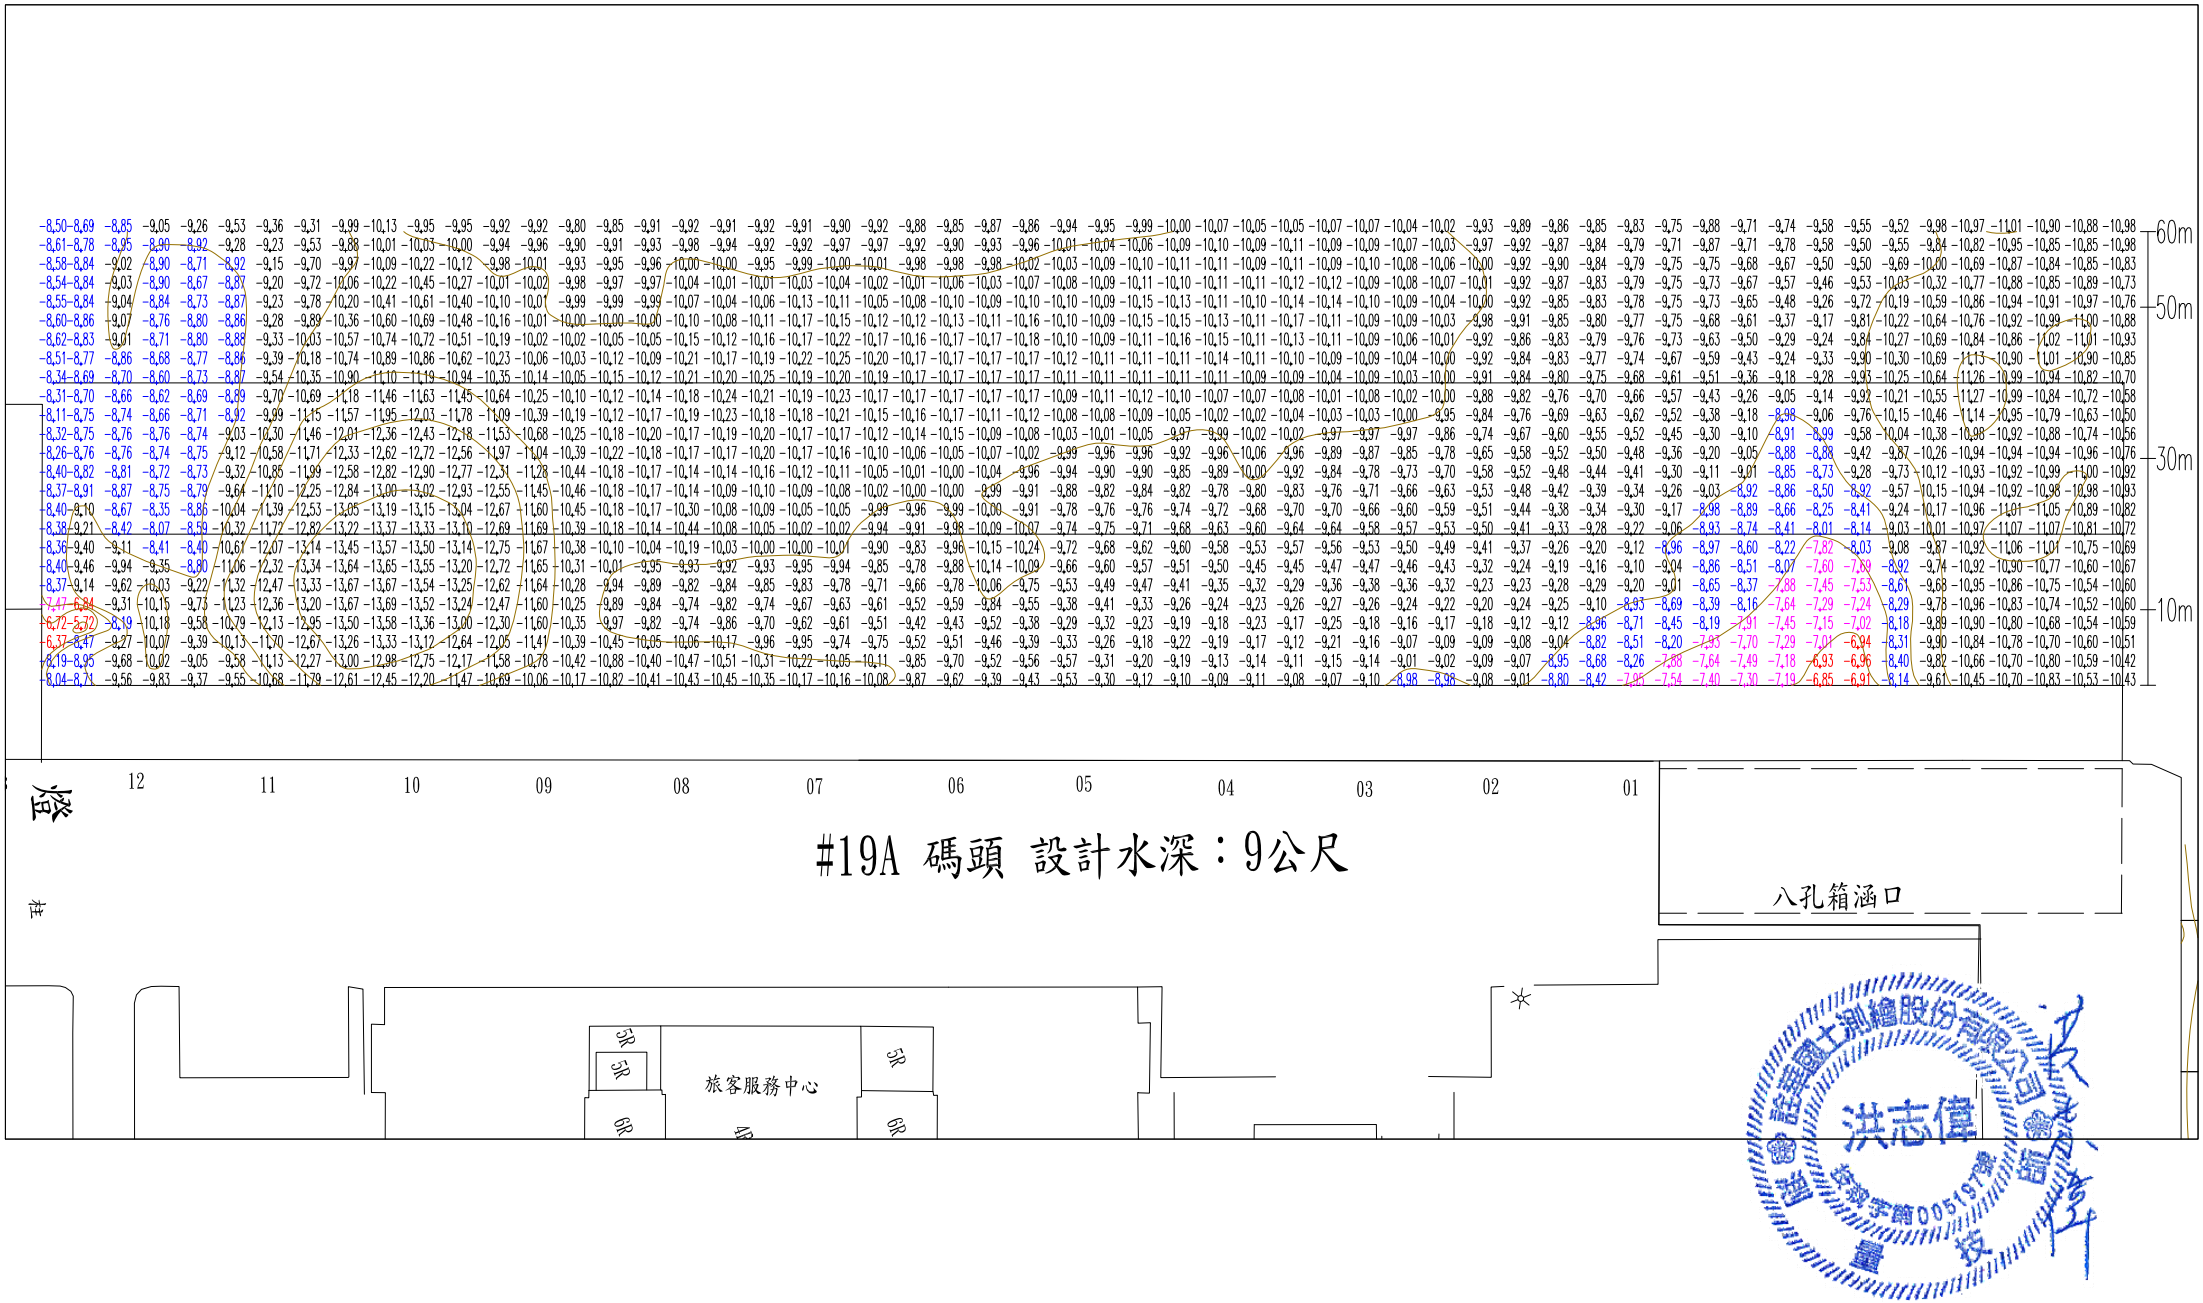

60m
50m
30m
10m
12
11
10
09
08
07
06
05
04
03
02
01
#19A 碼頭 設計水深：9公尺
八孔箱涵口
旅客服務中心
5R
4R