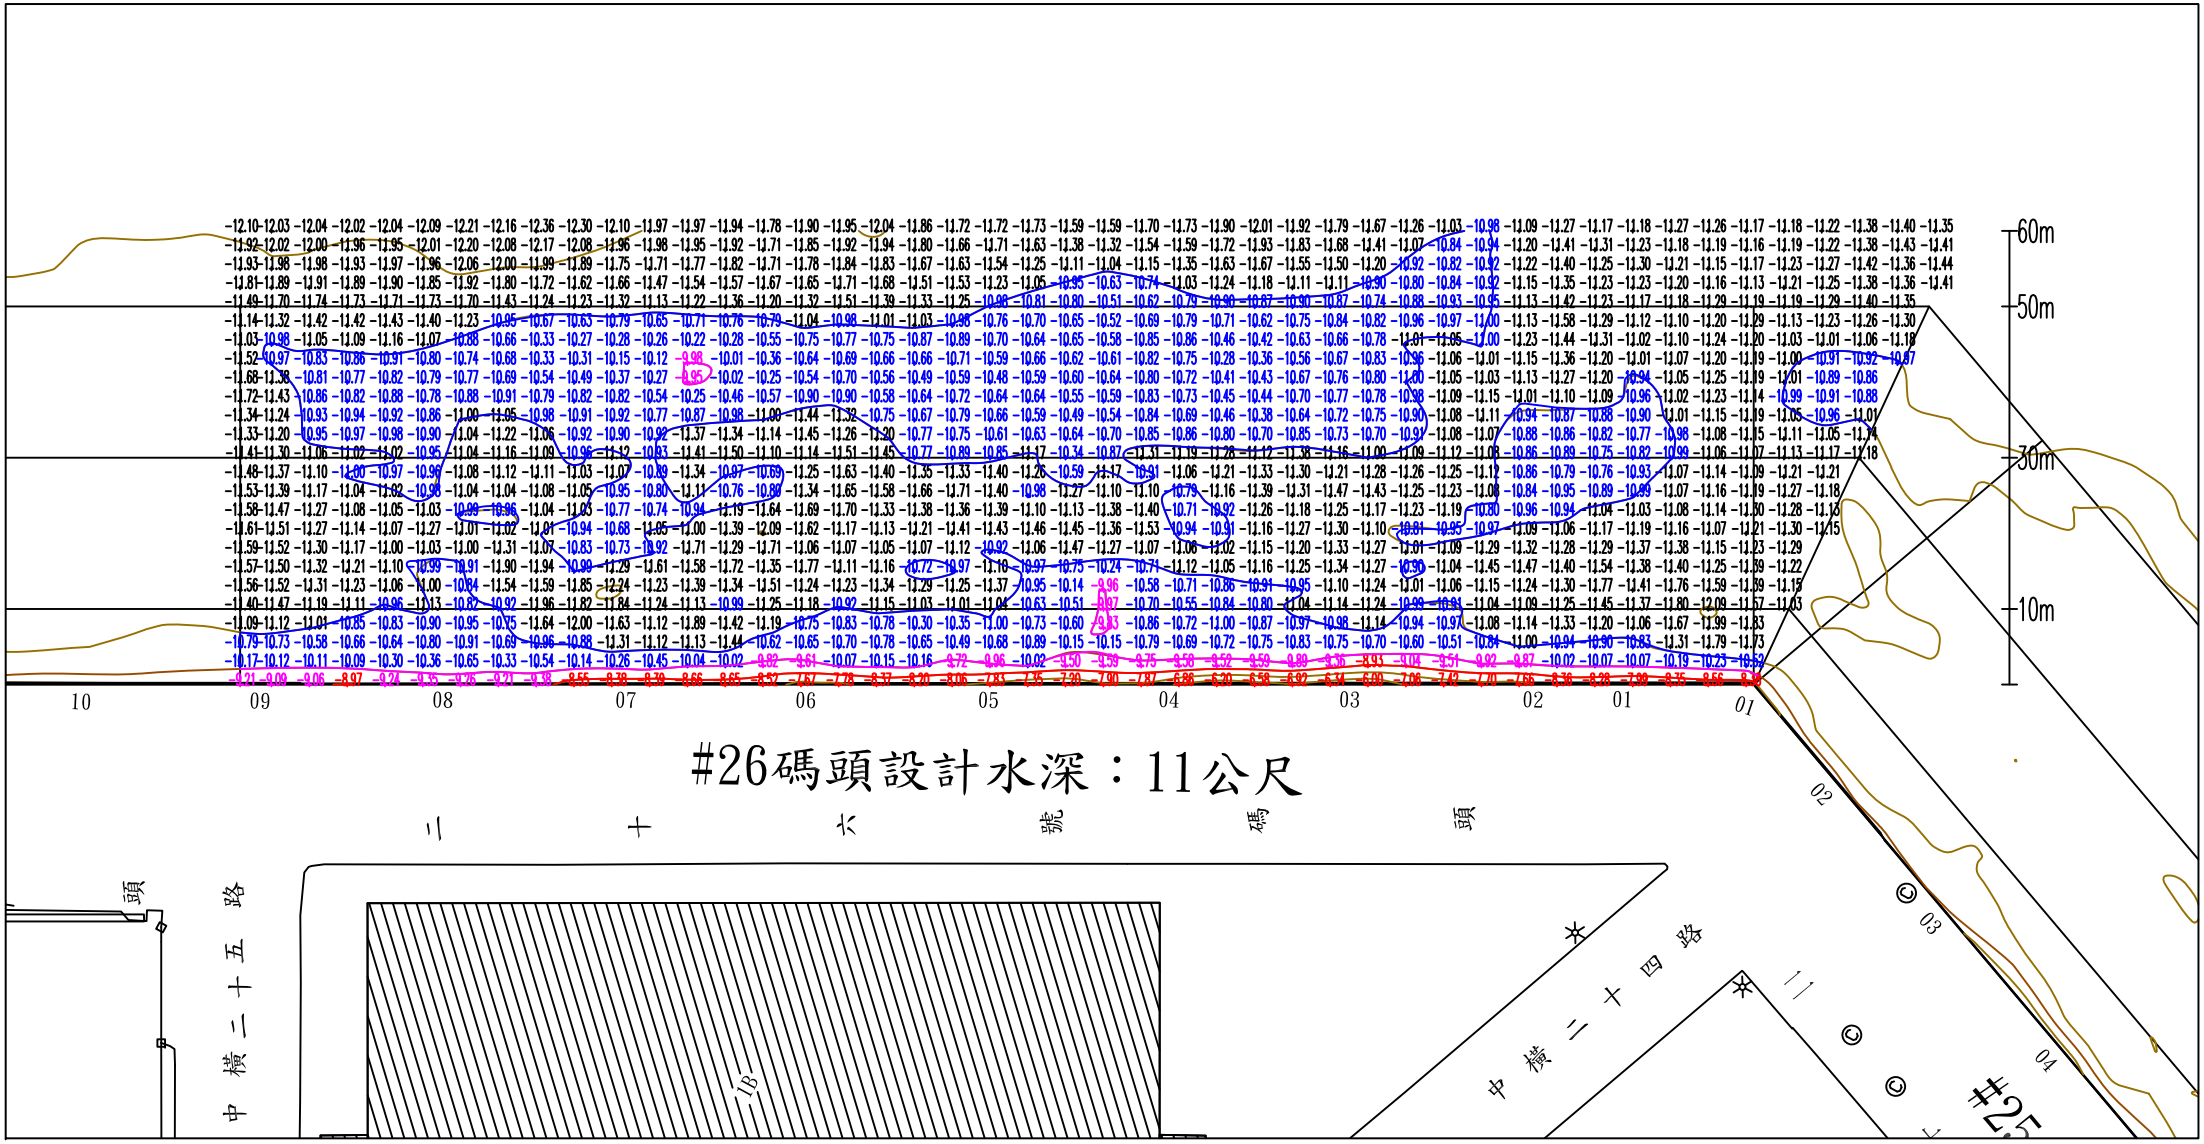
60m
50m
30m
10m
10
09
08
07
06
05
04
03
02
01
01
02
03
04
#26碼頭設計水深：11公尺
十
六
號
碼
頭
中
橫
二
十
五
路
中
橫
二
十
四
路
JB