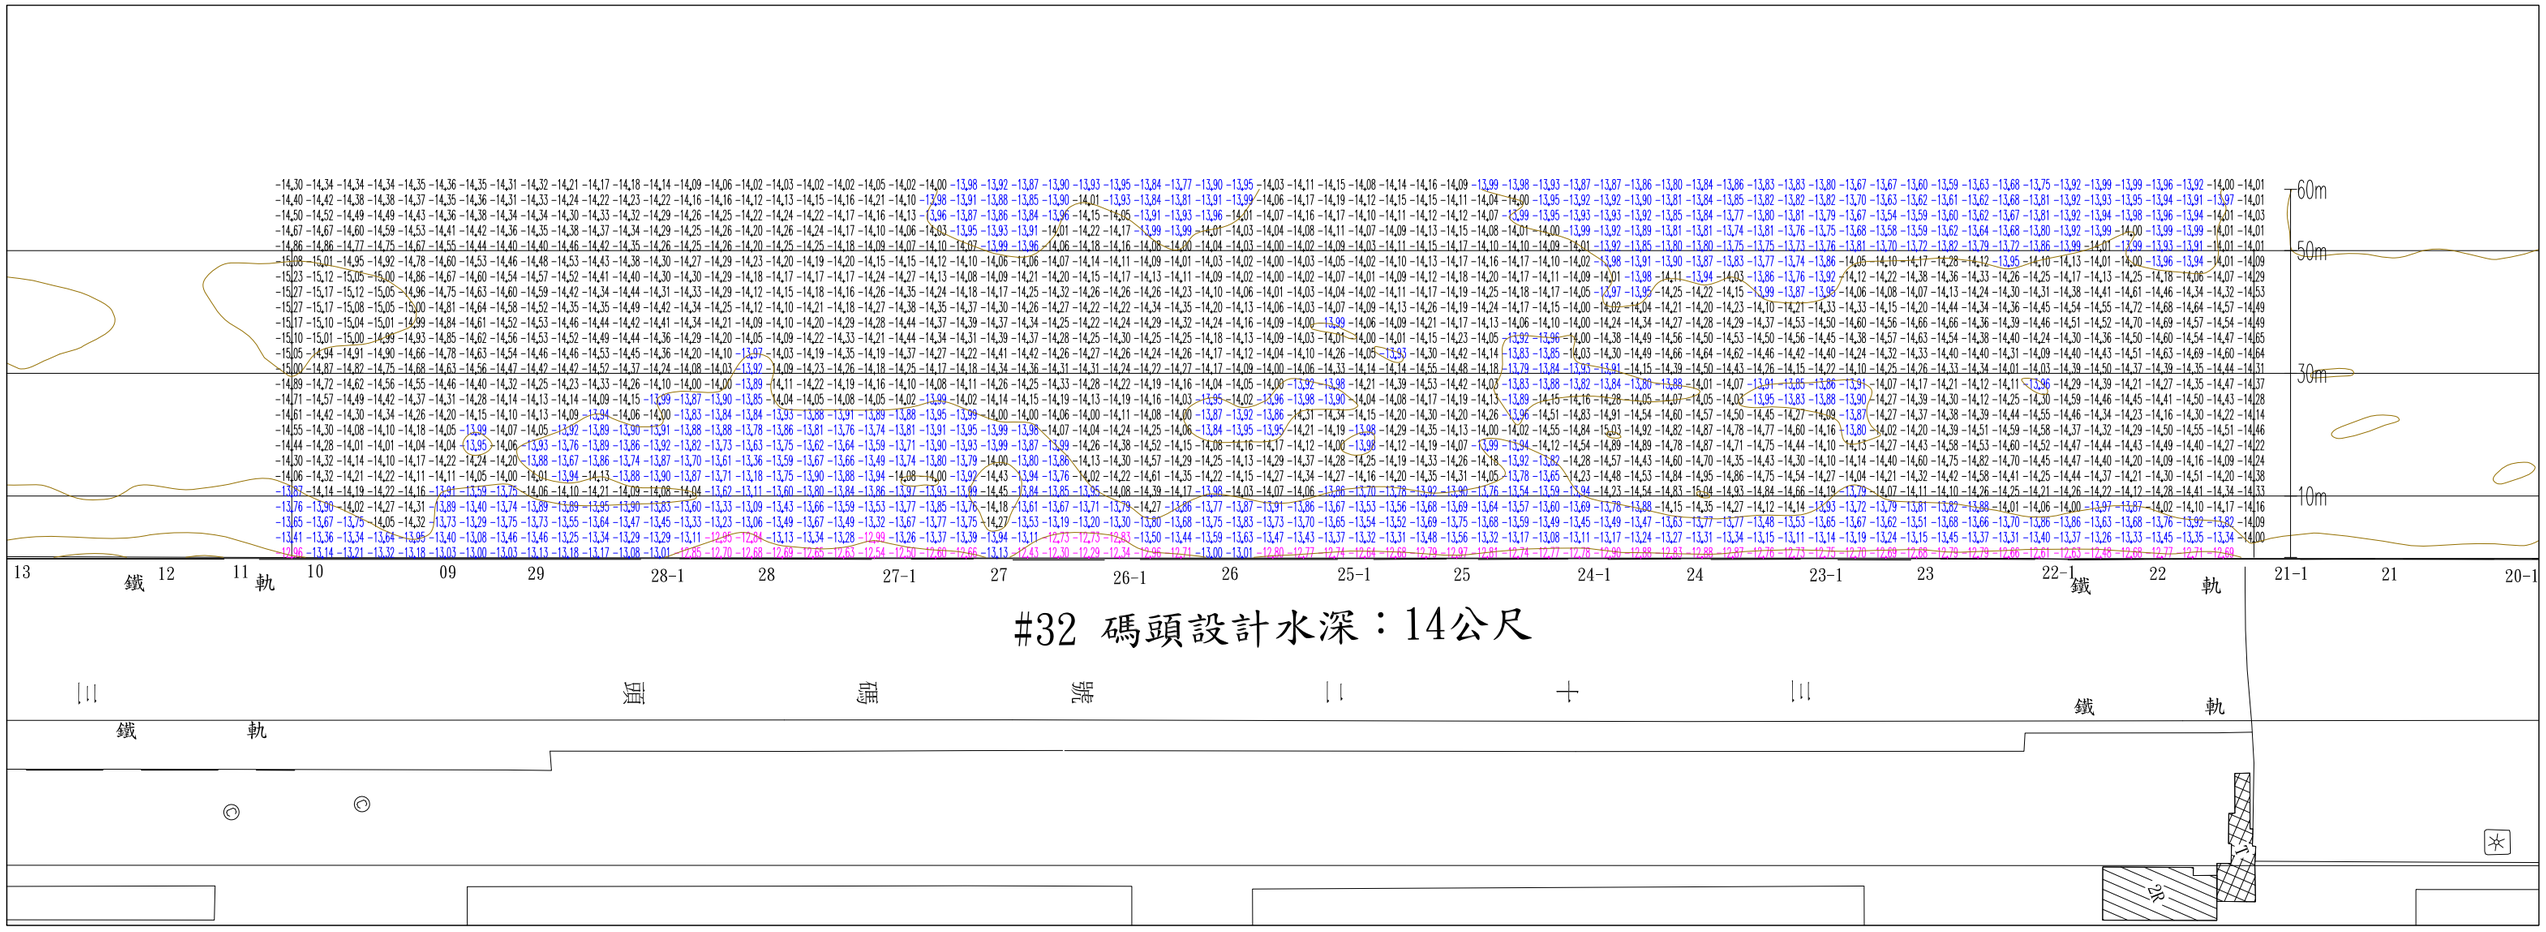

60m
50m
30m
10m
13 鐵 12 軌 11 10 09 29 28-1 28 27-1 27 26-1 26 25-1 25 24-1 24 23-1 23 22-1 鐵 22 軌 21-1 21 20-1
#32 碼頭設計水深：14公尺
碼頭
鐵 軌
鐵 軌
2R


洪志偉