


#105碼頭 設計水深：16公尺

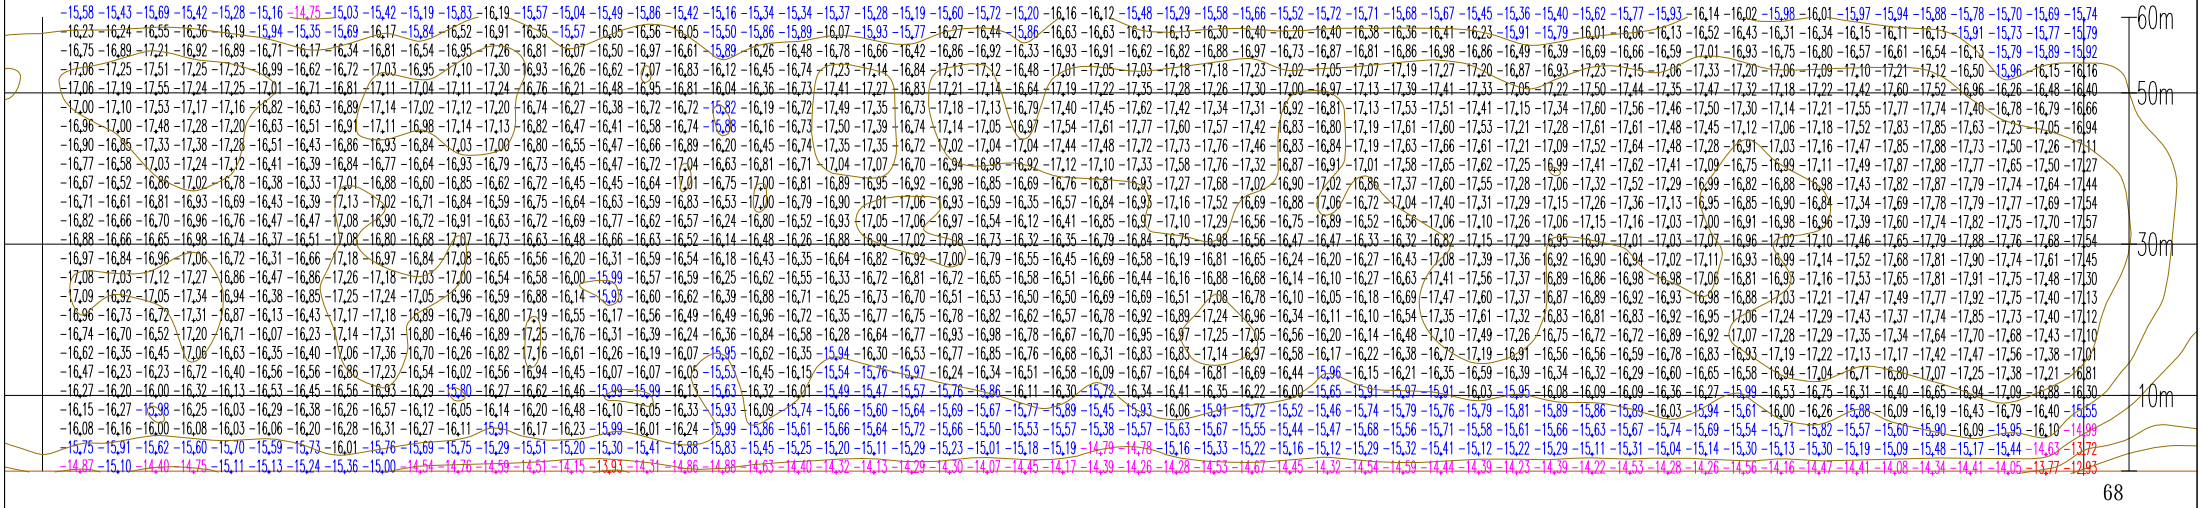

路