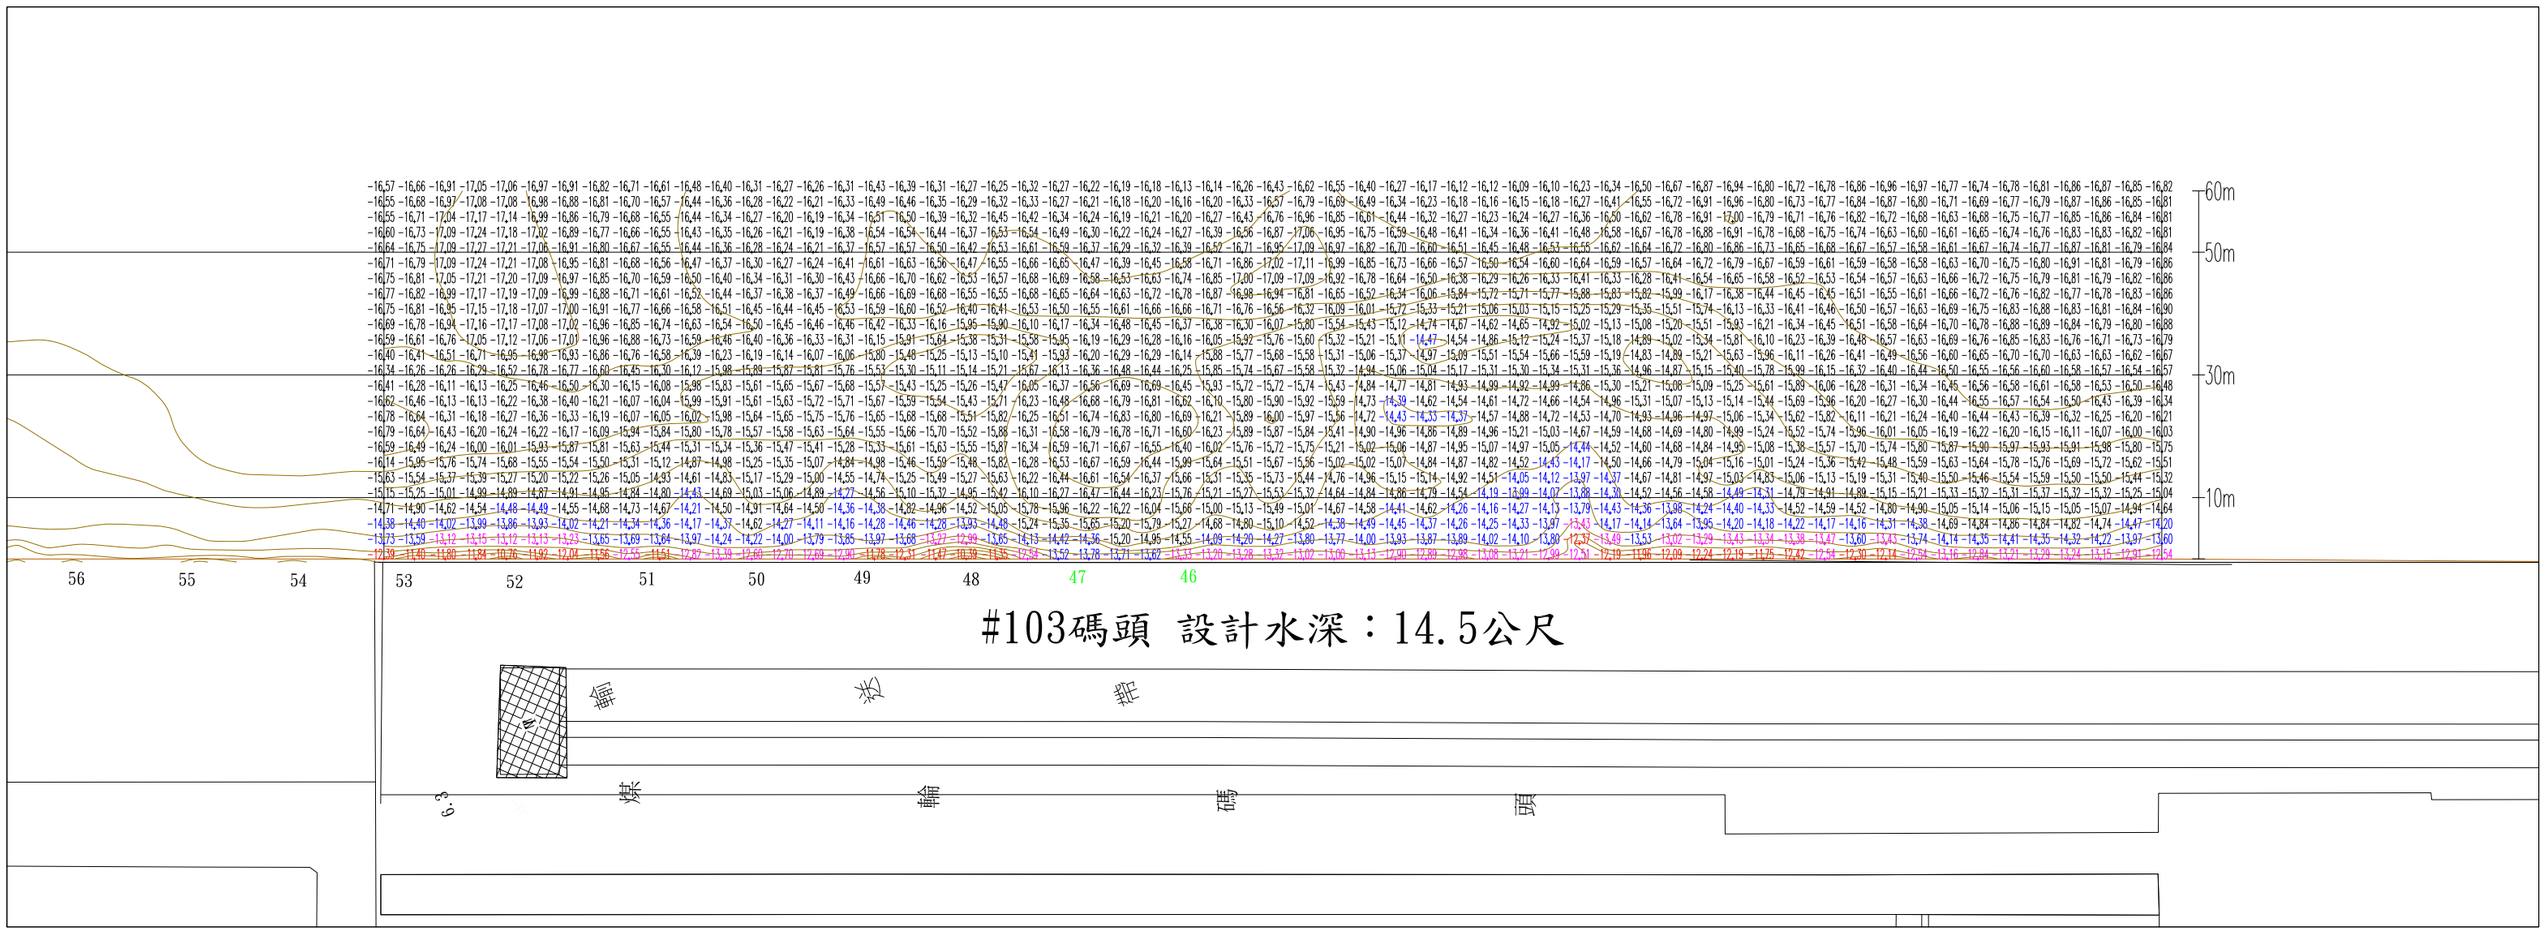

60m
50m
30m
10m
56
55
54
53
52
51
50
49
48
47
46
#103碼頭 設計水深：14.5公尺
輸
煤
輸
碼
頭
6.3


洪志偉