


#96碼頭 設計水深：16公尺

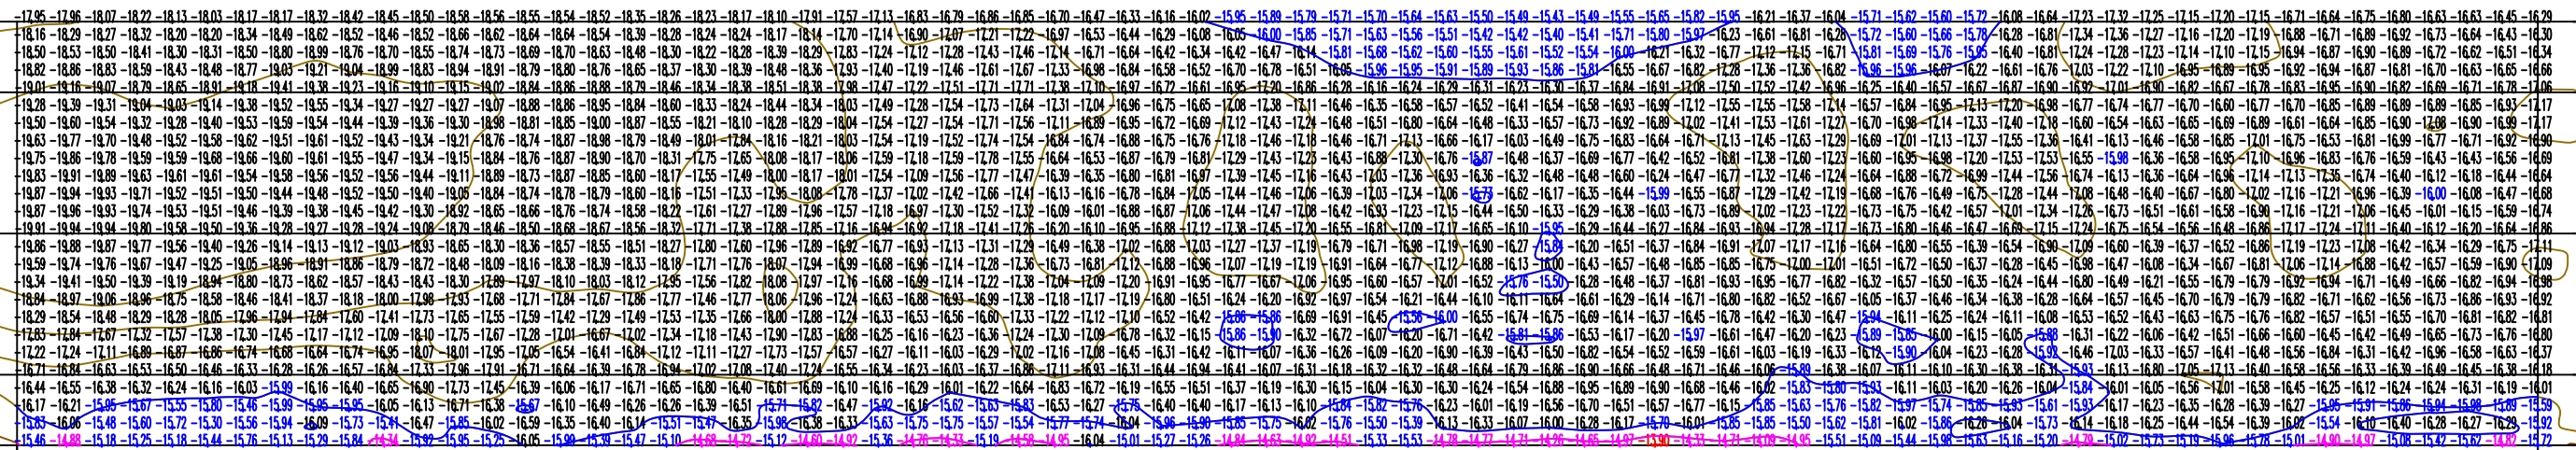

#97碼頭 設計水深：16公尺