
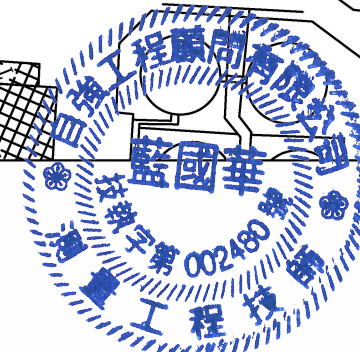


西2碼頭 設計水深：14公尺

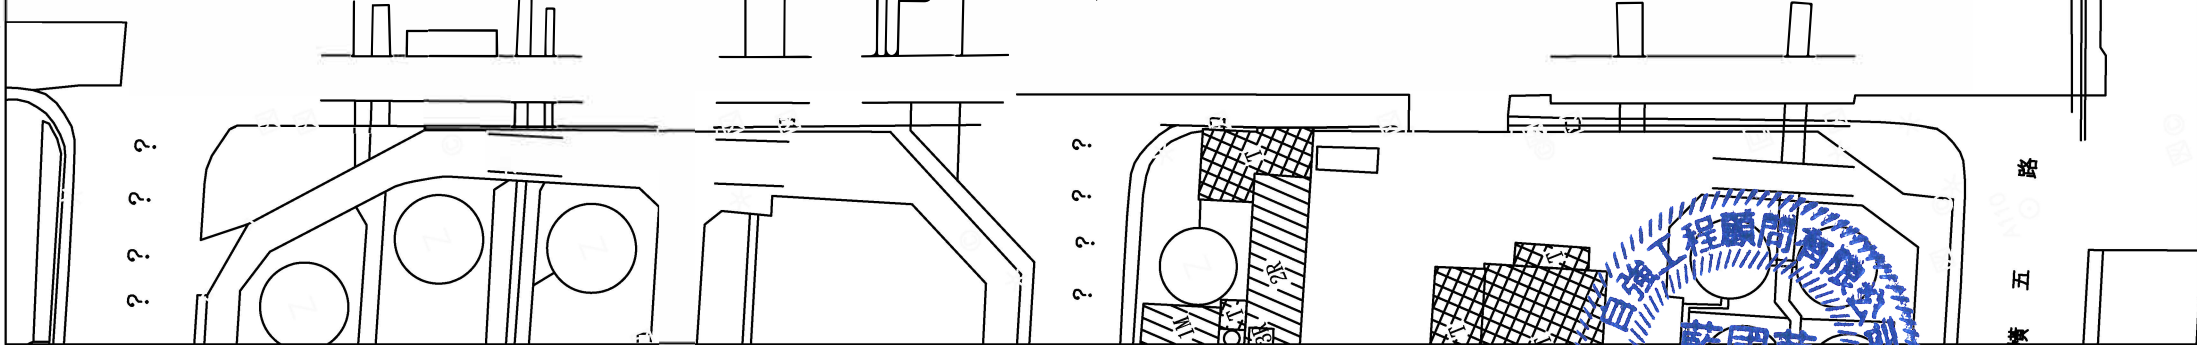

監國華