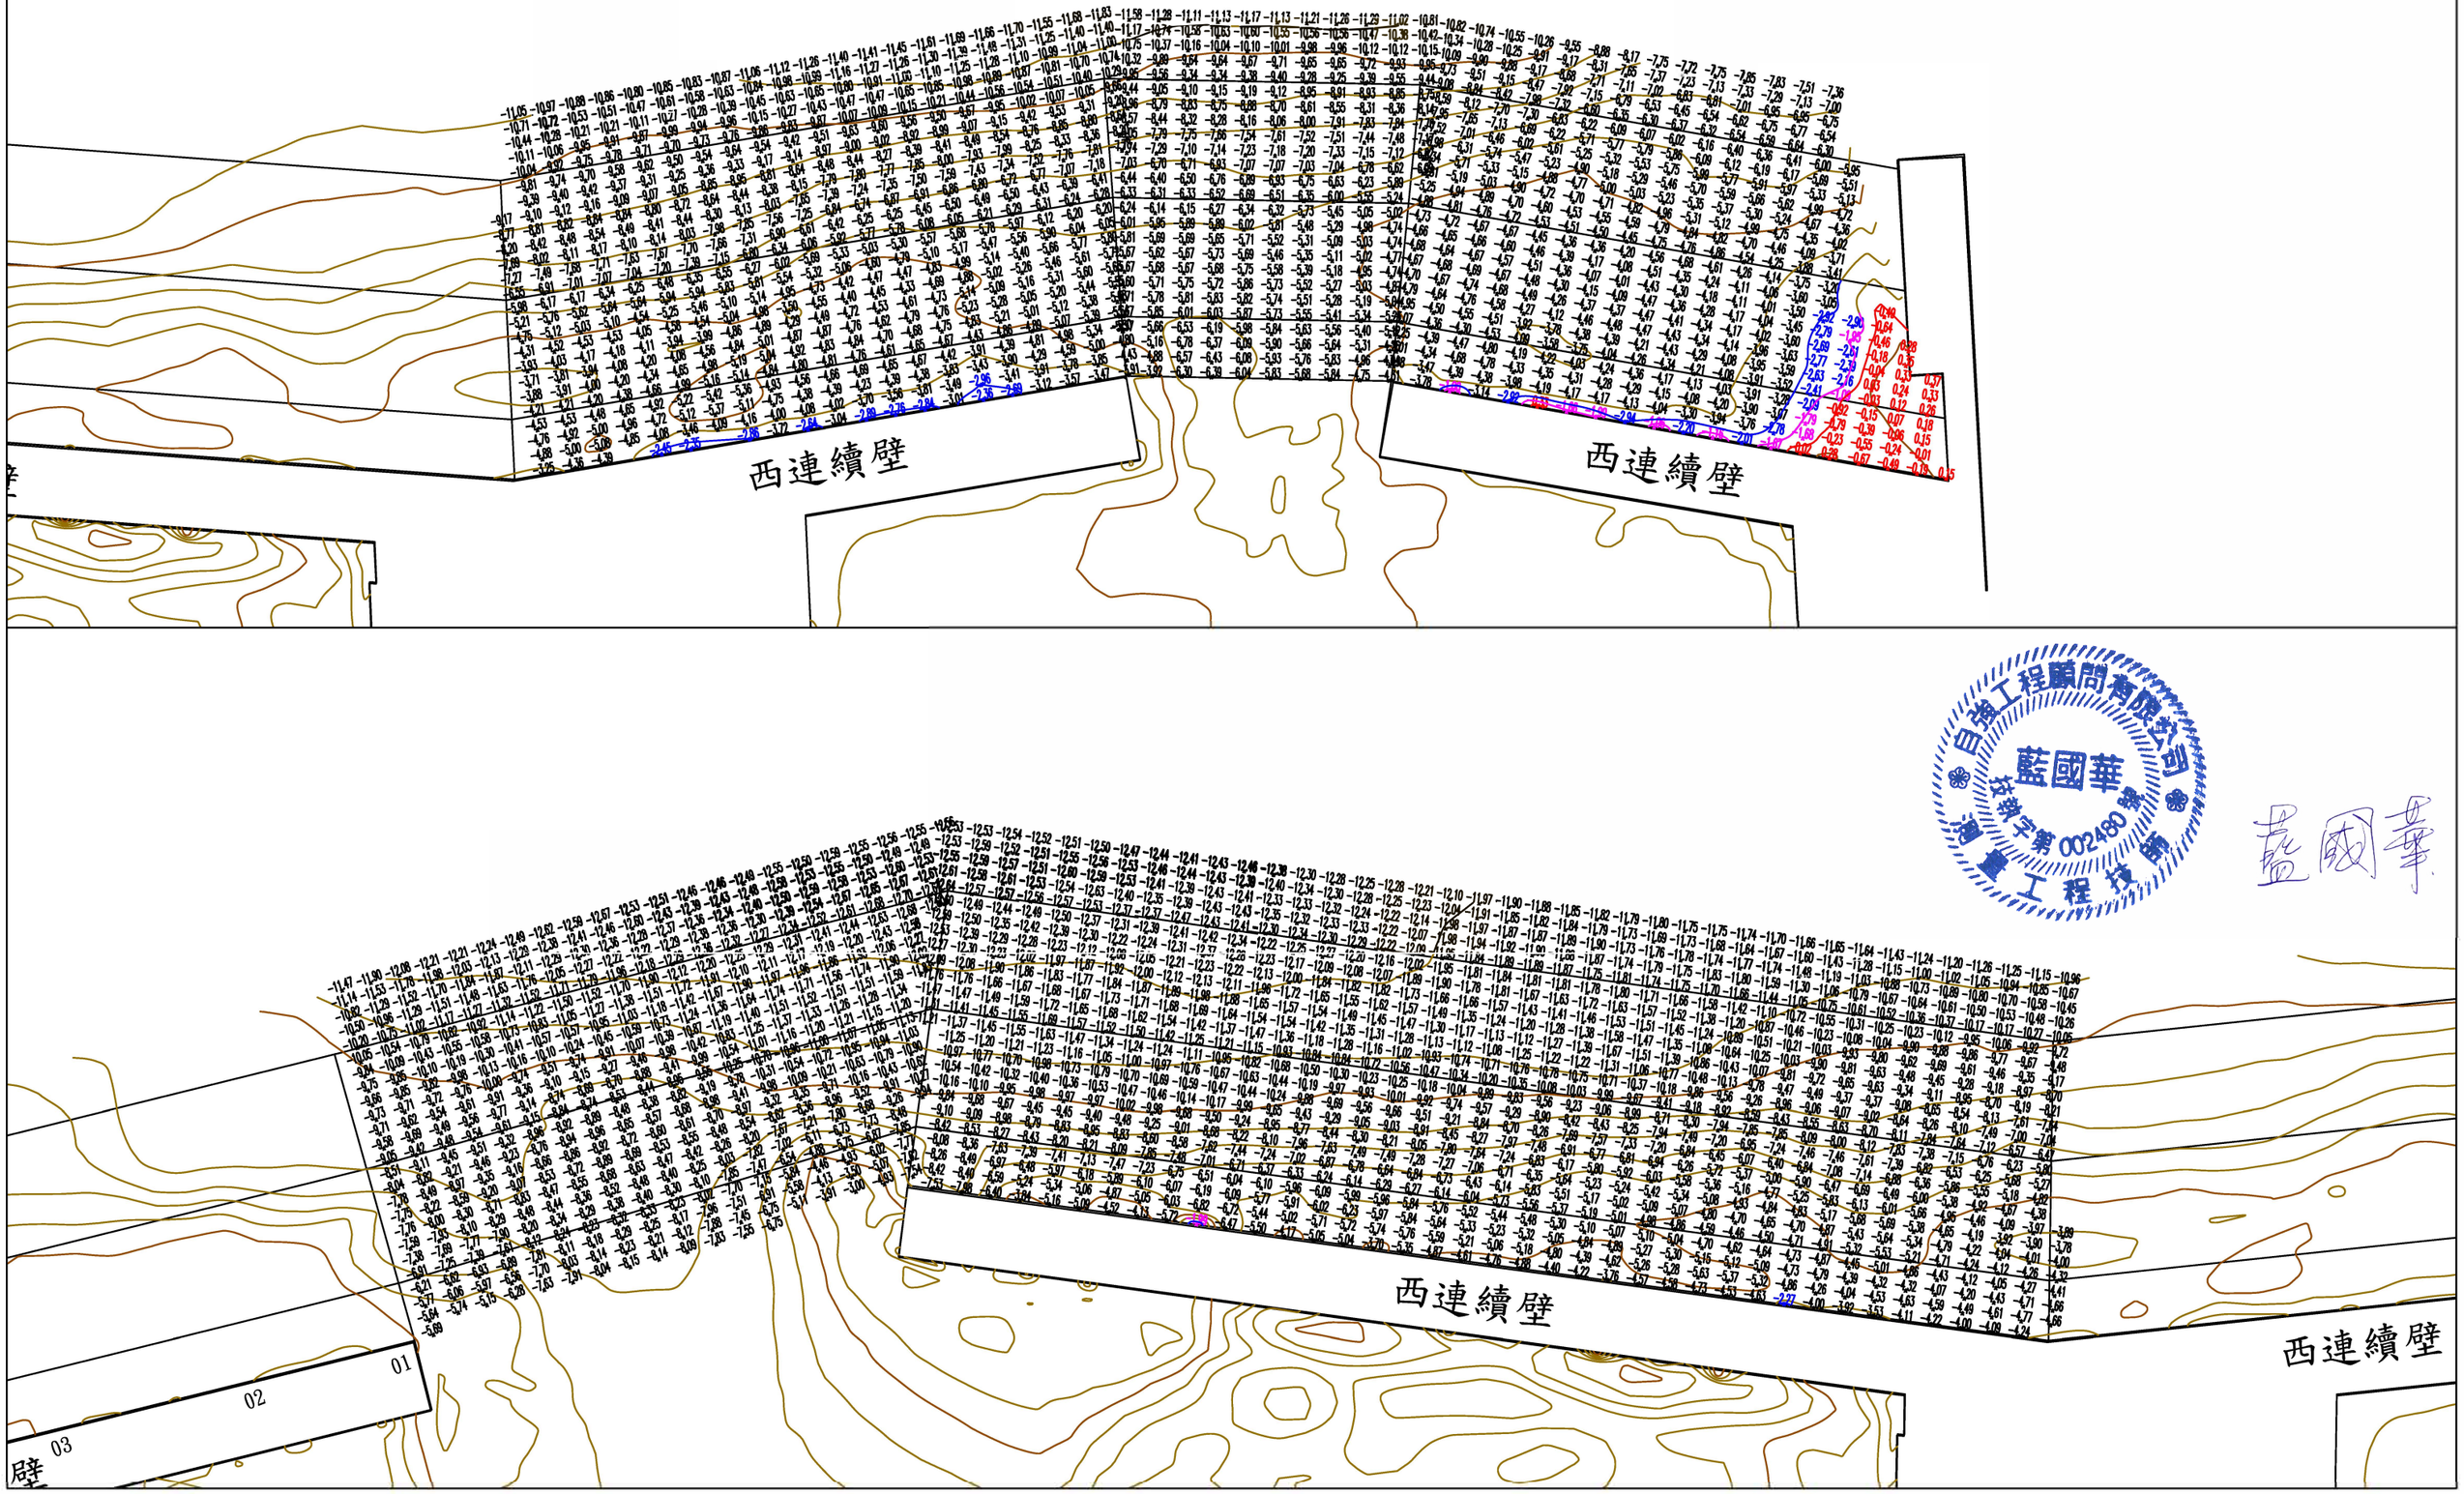
西連續壁
西連續壁
西連續壁
西連續壁
01
02
03
自強工程顧問有限公司
藍國華
技師字第002480號
土木工程技師
藍國華