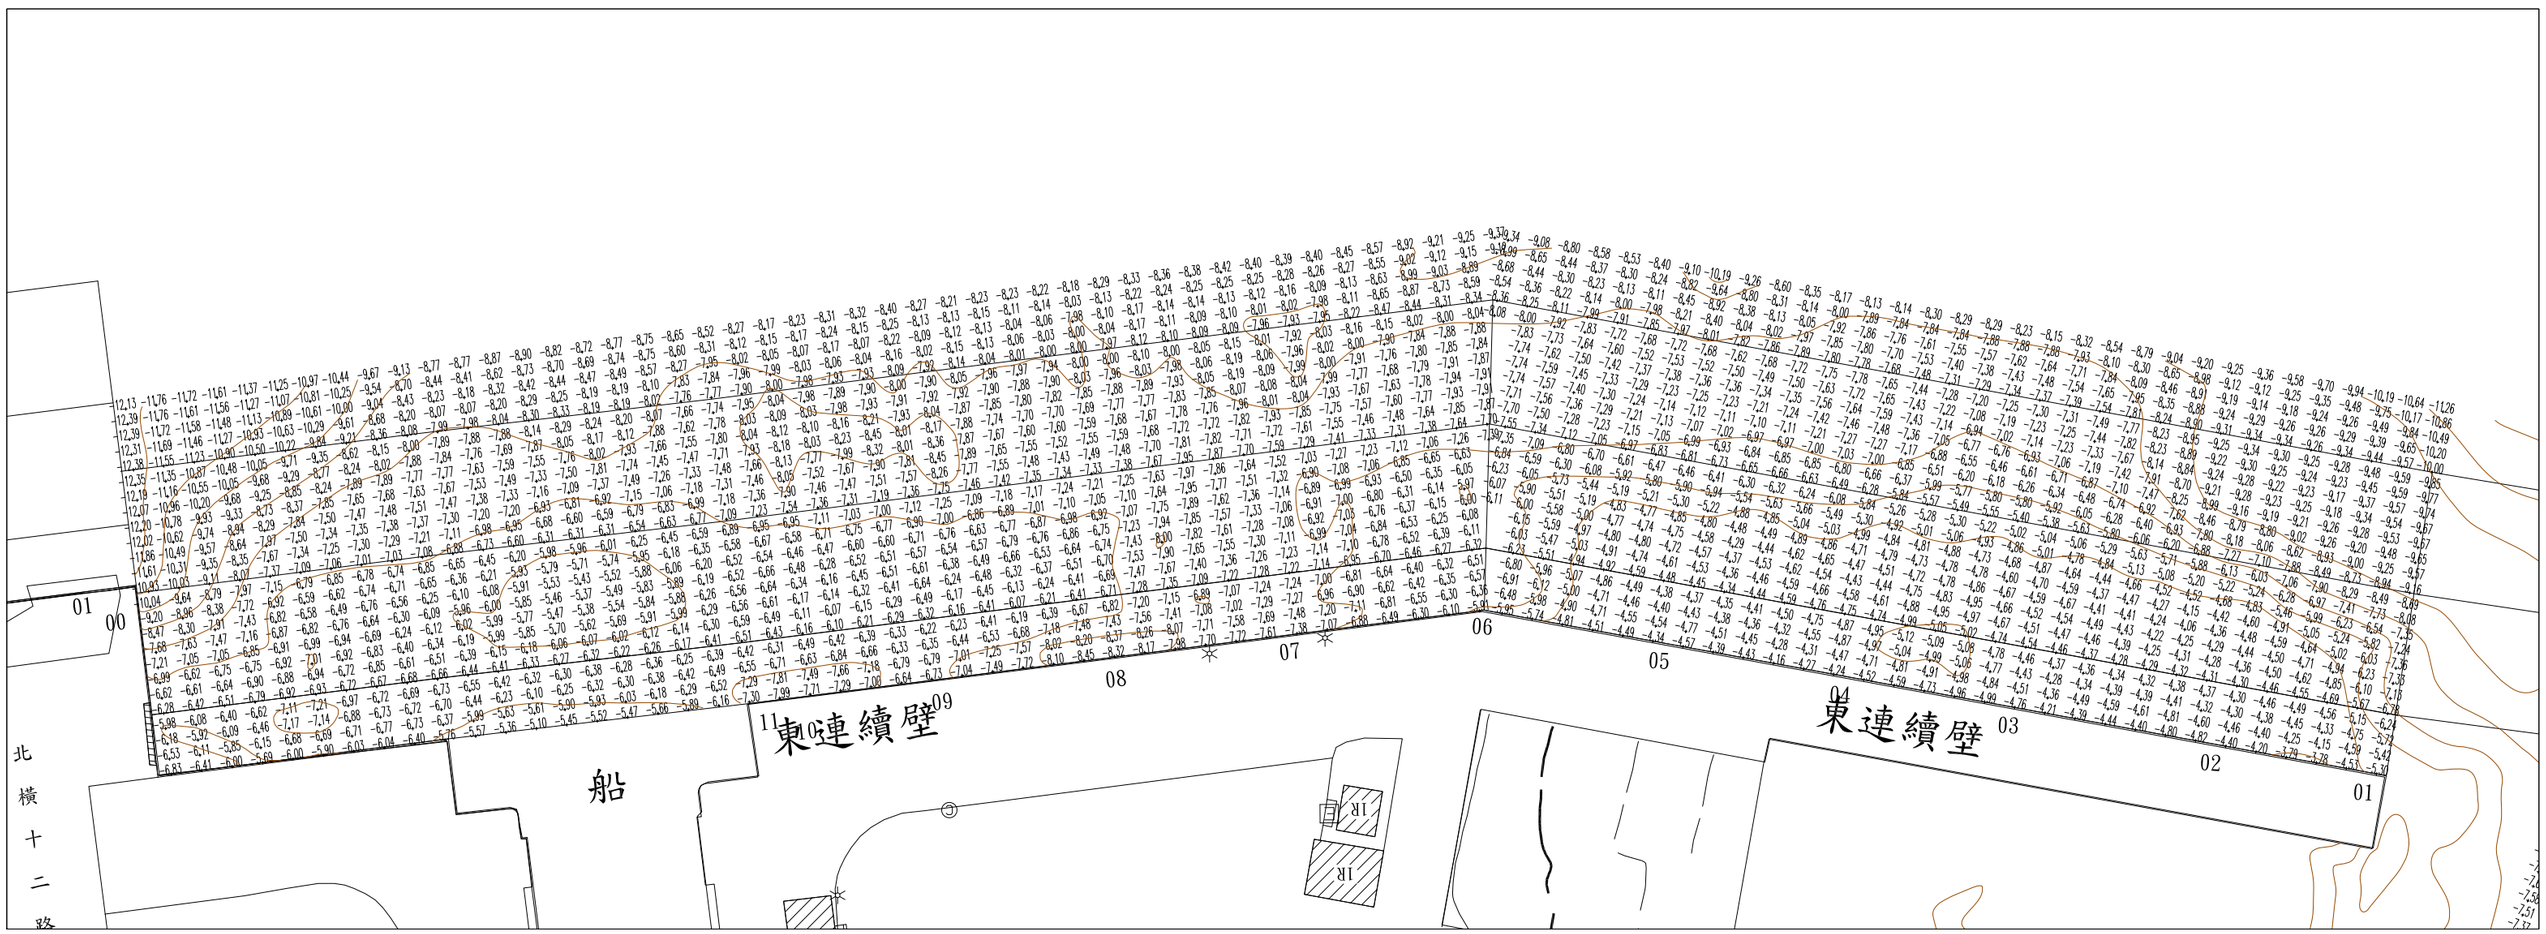

01
00
北
橫
十
二
路
船
11
東連續壁
09
08
07
06
05
東連續壁
04
03
02
01
IR
IR


設計單位測量人員
洪志偉
執業字第005197號