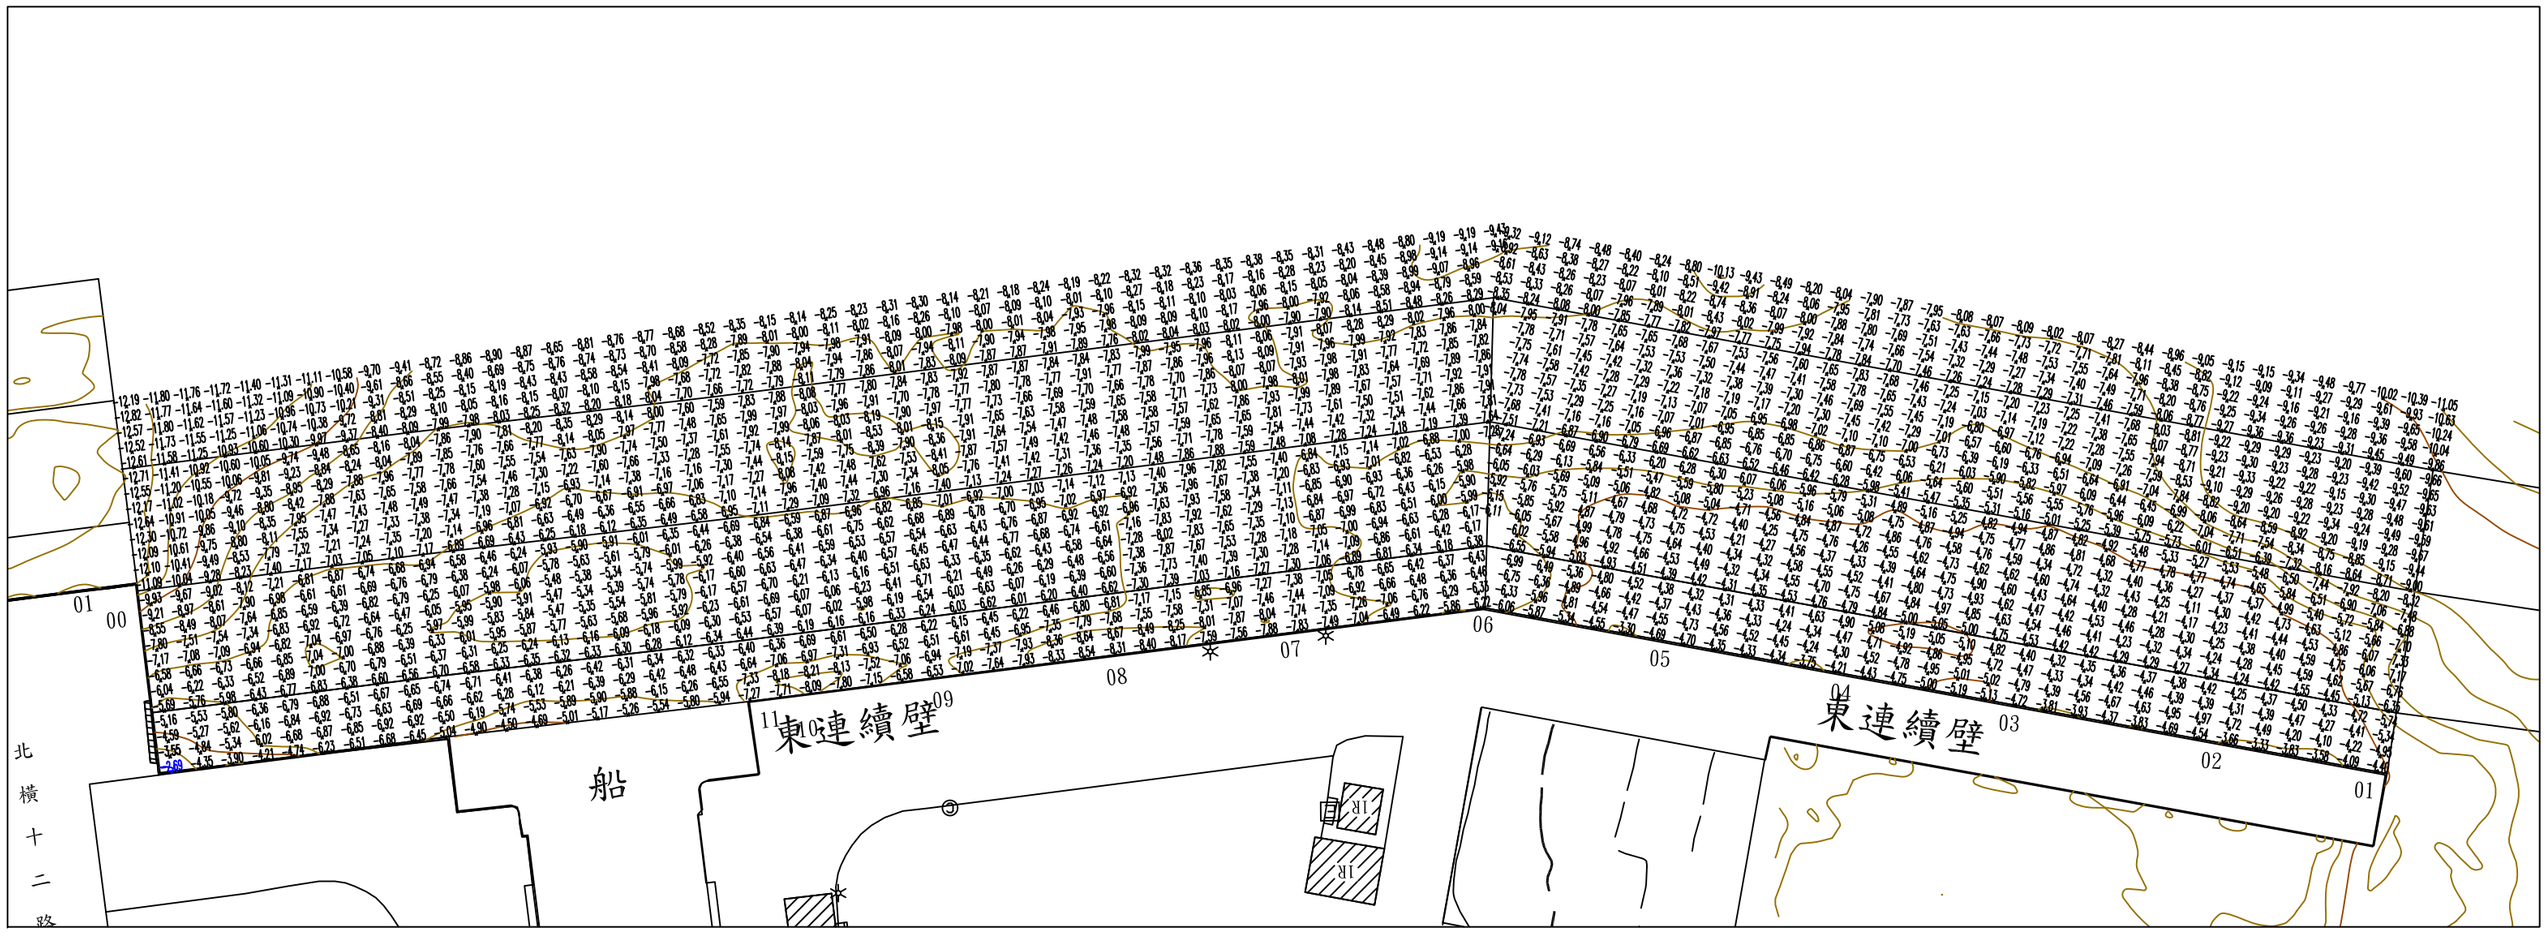
東連續壁
東連續壁
船
北橫十二路
00
01
02
03
04
05
06
07
08
09
11

自強工程顧問有限公司
藍國華
技師字第002480號
土木工程技師

藍國華