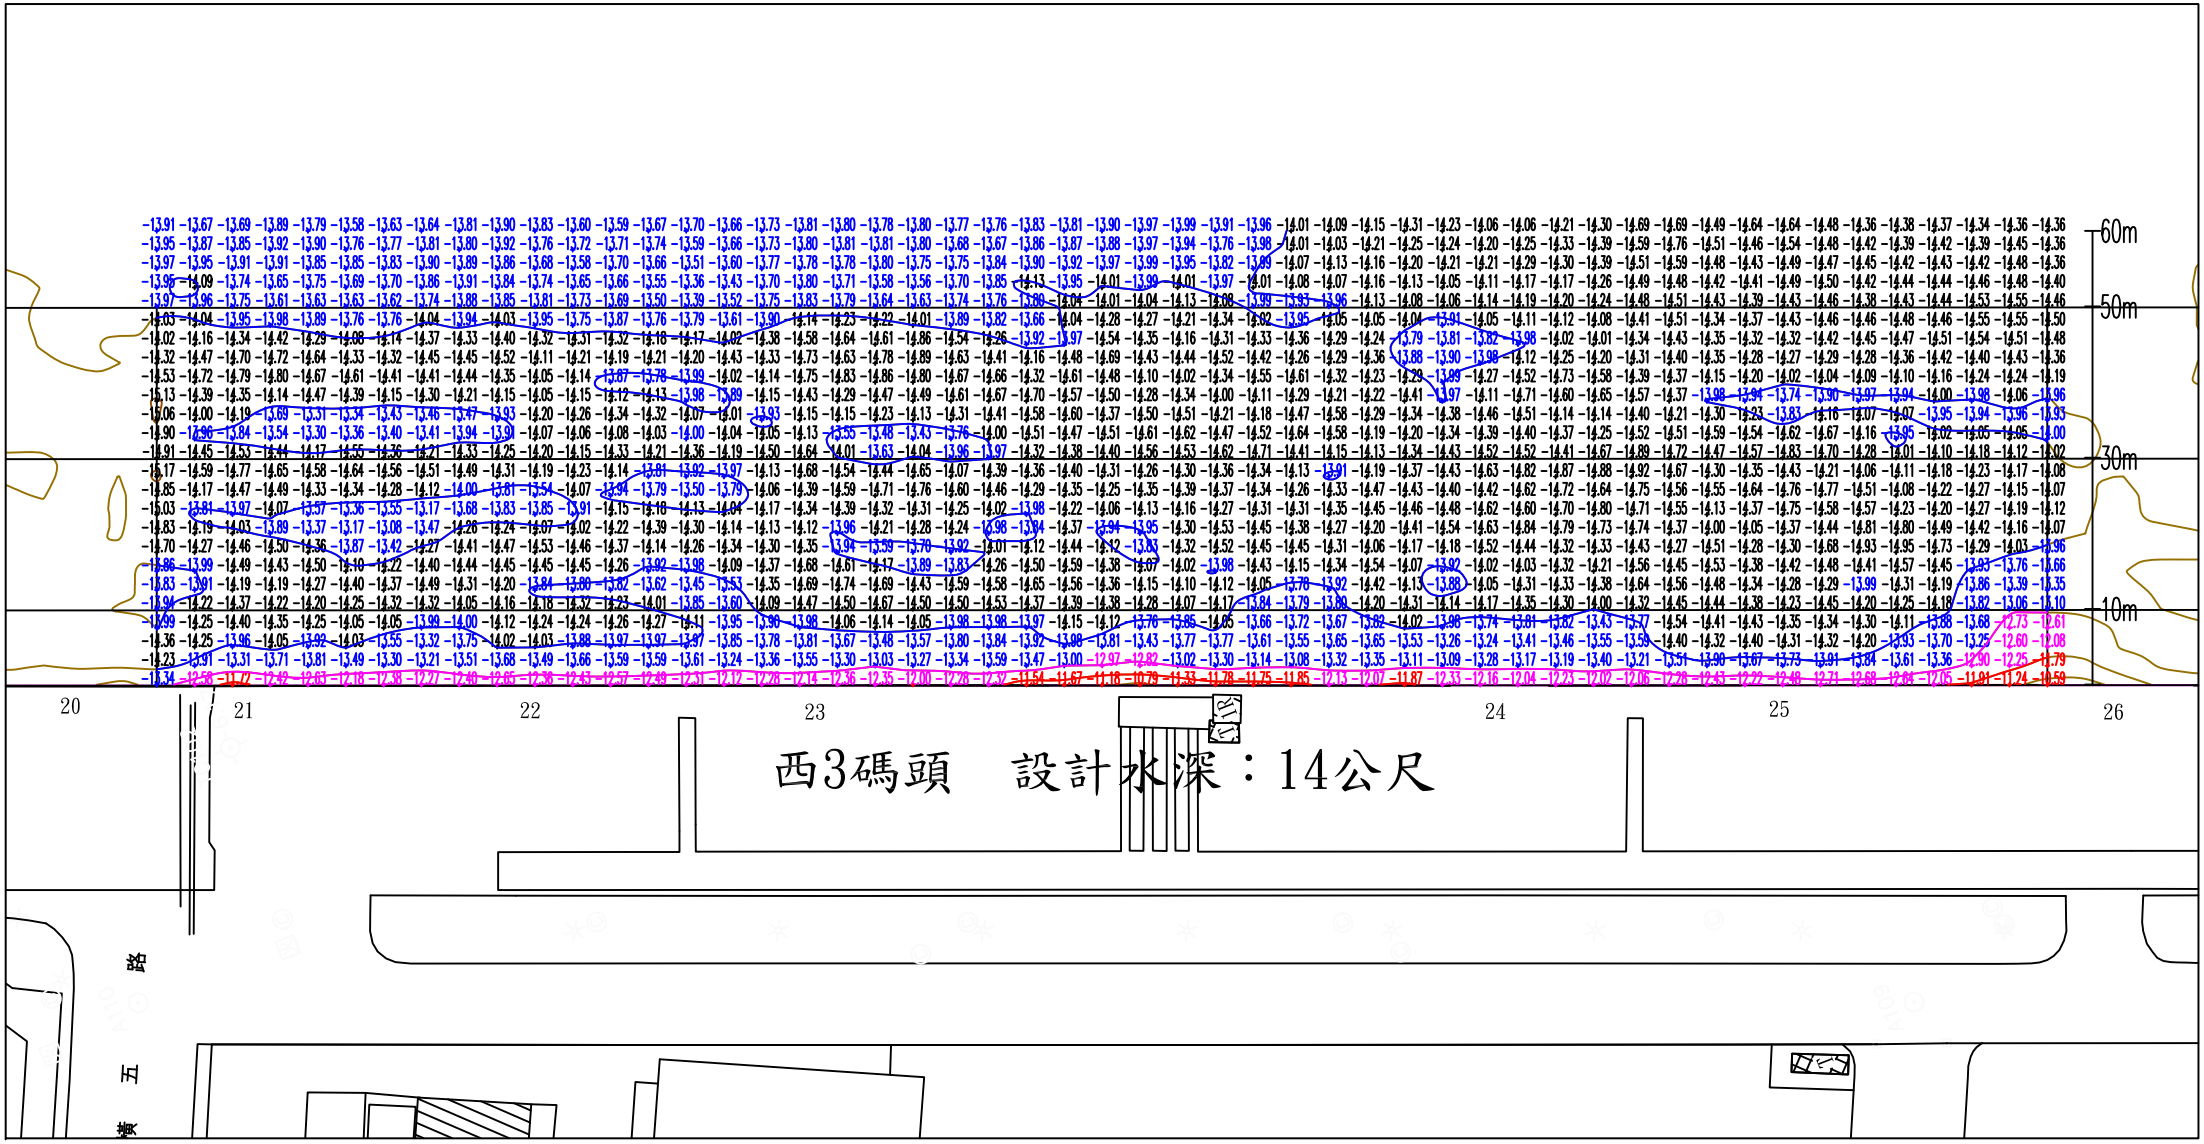
60m
50m
30m
10m
20
21
22
23
24
25
26
西3碼頭　設計水深：14公尺
五路