


- 說明：
1. 給水管採球狀石墨延性鑄鐵管 (DIP)，DI 管件應符合 CNS 13272 之規定，採用 K 型接合型式。
  2. 本工程採用之管件接頭與配件製造尺寸及選用材質規格等，如你法蘭凸緣接頭除另有註明者外，均可參照 CNS13272 G3253-10K。
  3. 閘類及各類器材設施之固定台型式，得配合其製造廠之建議方式酌為調整，本工程承包商須妥為配合，以免影響其操作功能。
  4. 未盡事項，悉依台灣省自來水公司相關規定辦理。

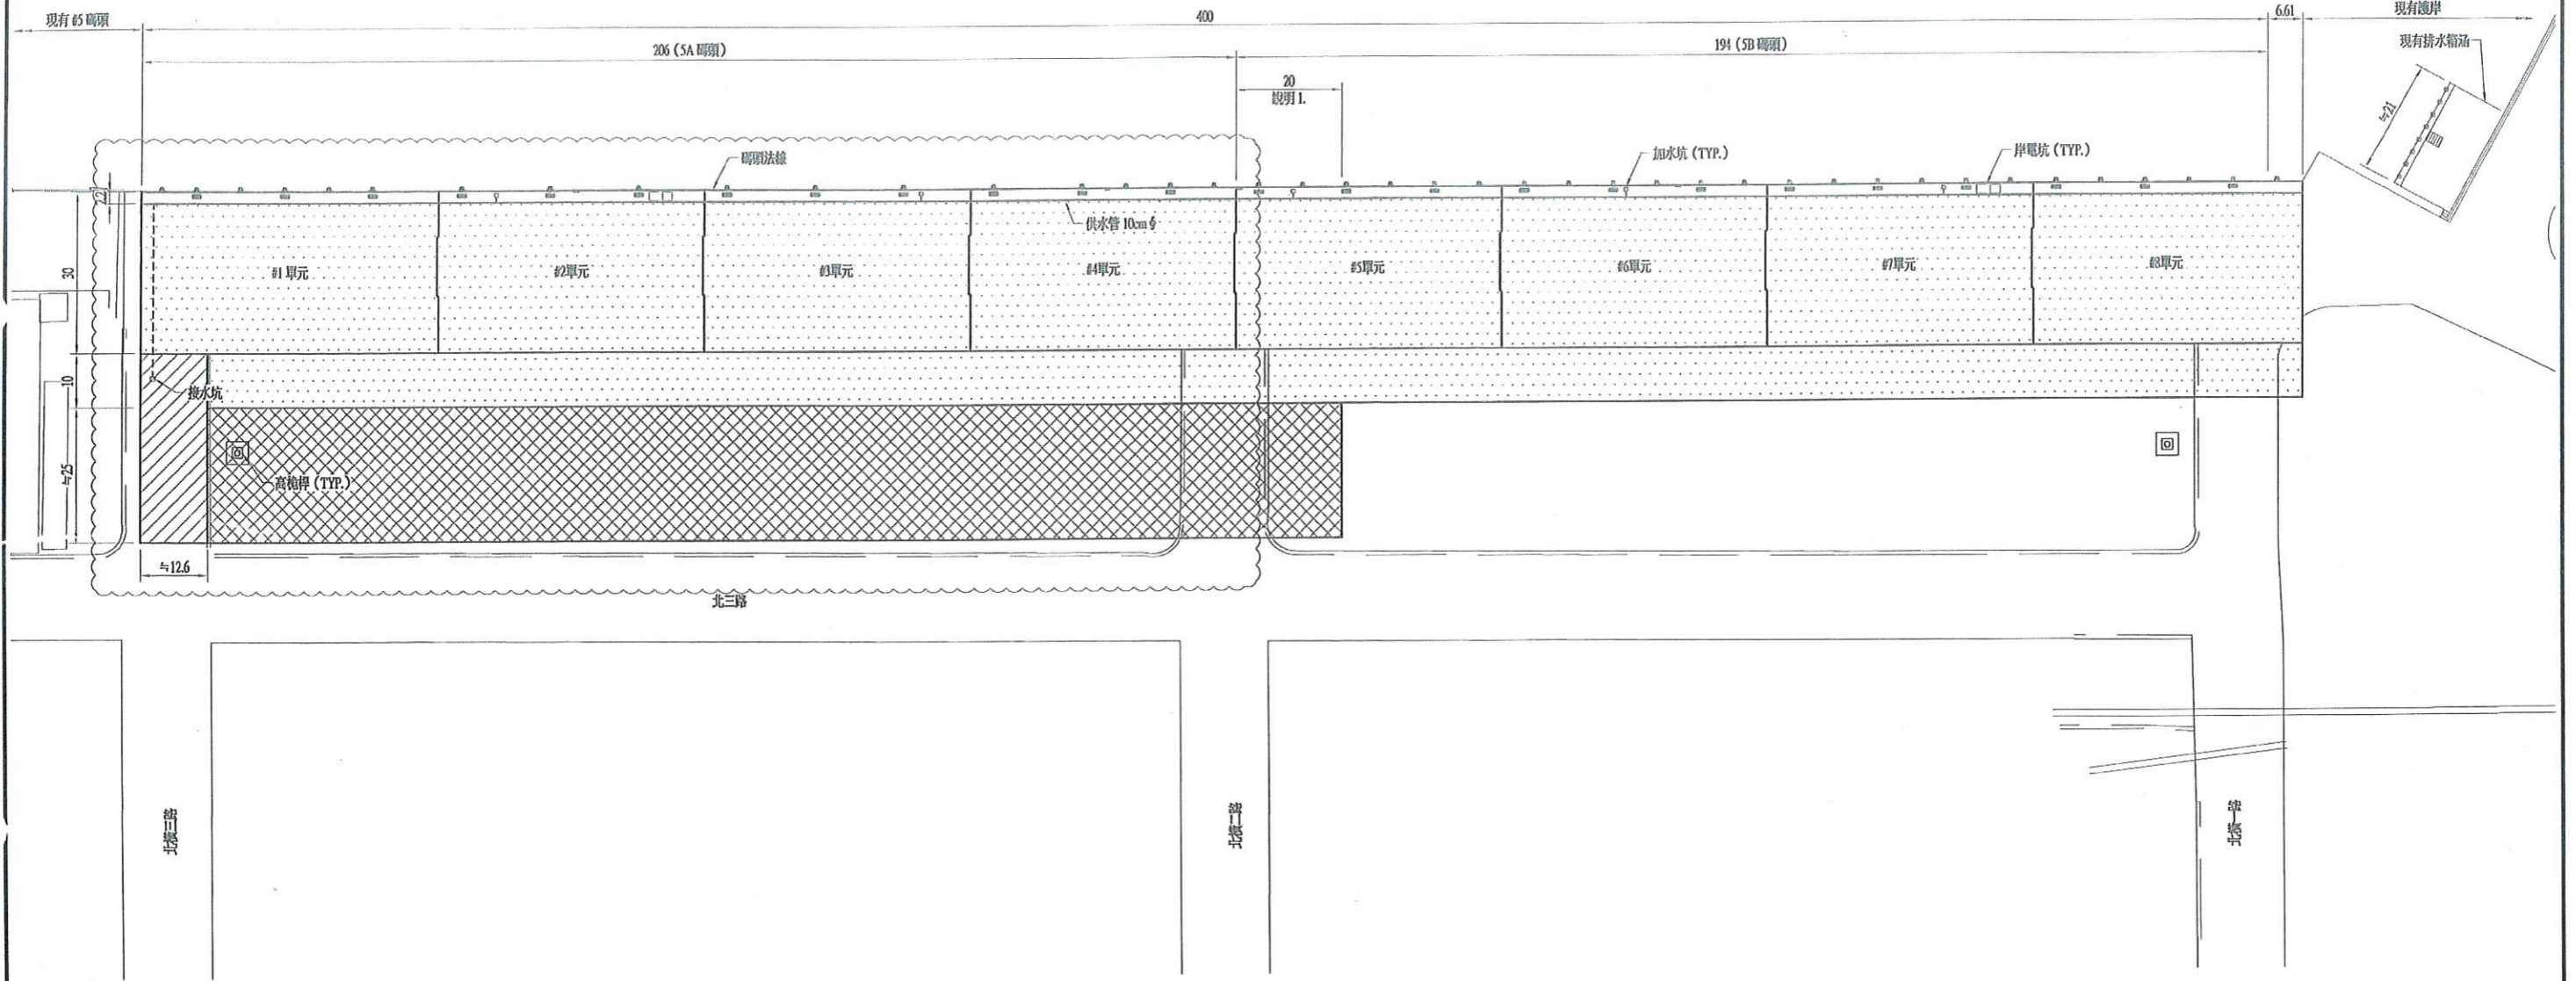


公共設施平面圖  
S=1:600 U=M

工程承包廠商			監造廠商			
世久營造探勘工程股份有限公司			宇泰工程顧問有限公司			
繪圖	專任工程人員	工地負責人	監造	監造主任	技師	專案負責人
日期						
圖名	公共設施平面圖		圖號	G-01		
				第 67 頁 共 74 頁		



鋪面平面圖  
S=1:600 U=M

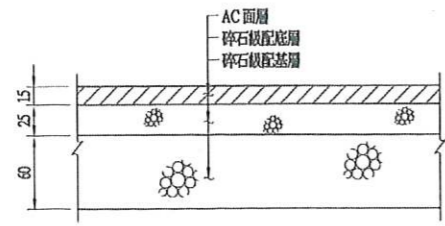

AC面層斷面圖  
S=1:30 U=M

- 圖例:
- RC面層
  - ▨ 重載鋪面
  - ▧ AC面層
  - ▩ 回填整平面



- 說明:
1. 回填整平面依實際開挖長度調整。
  2. 重載鋪面板配最上層30CM為20CM碎石料、10CM現地砂。

工程承包廠商			監造廠商			
世久營造探勘工程股份有限公司			宇泰工程顧問有限公司			
繪圖	專任工程人員	工地負責人	監造	監造主任	技師	專案負責人
張修	李安豐	李智仁	李智仁	李智仁	張金樹	
日期	108.12.31	108.12.31	109.01.02	109.01.02	109.01.02	
圖名	鋪面平面圖		圖號		G-09	第 74 頁 共 74 頁