


道路標準斷面圖
S=1:100 U=CM

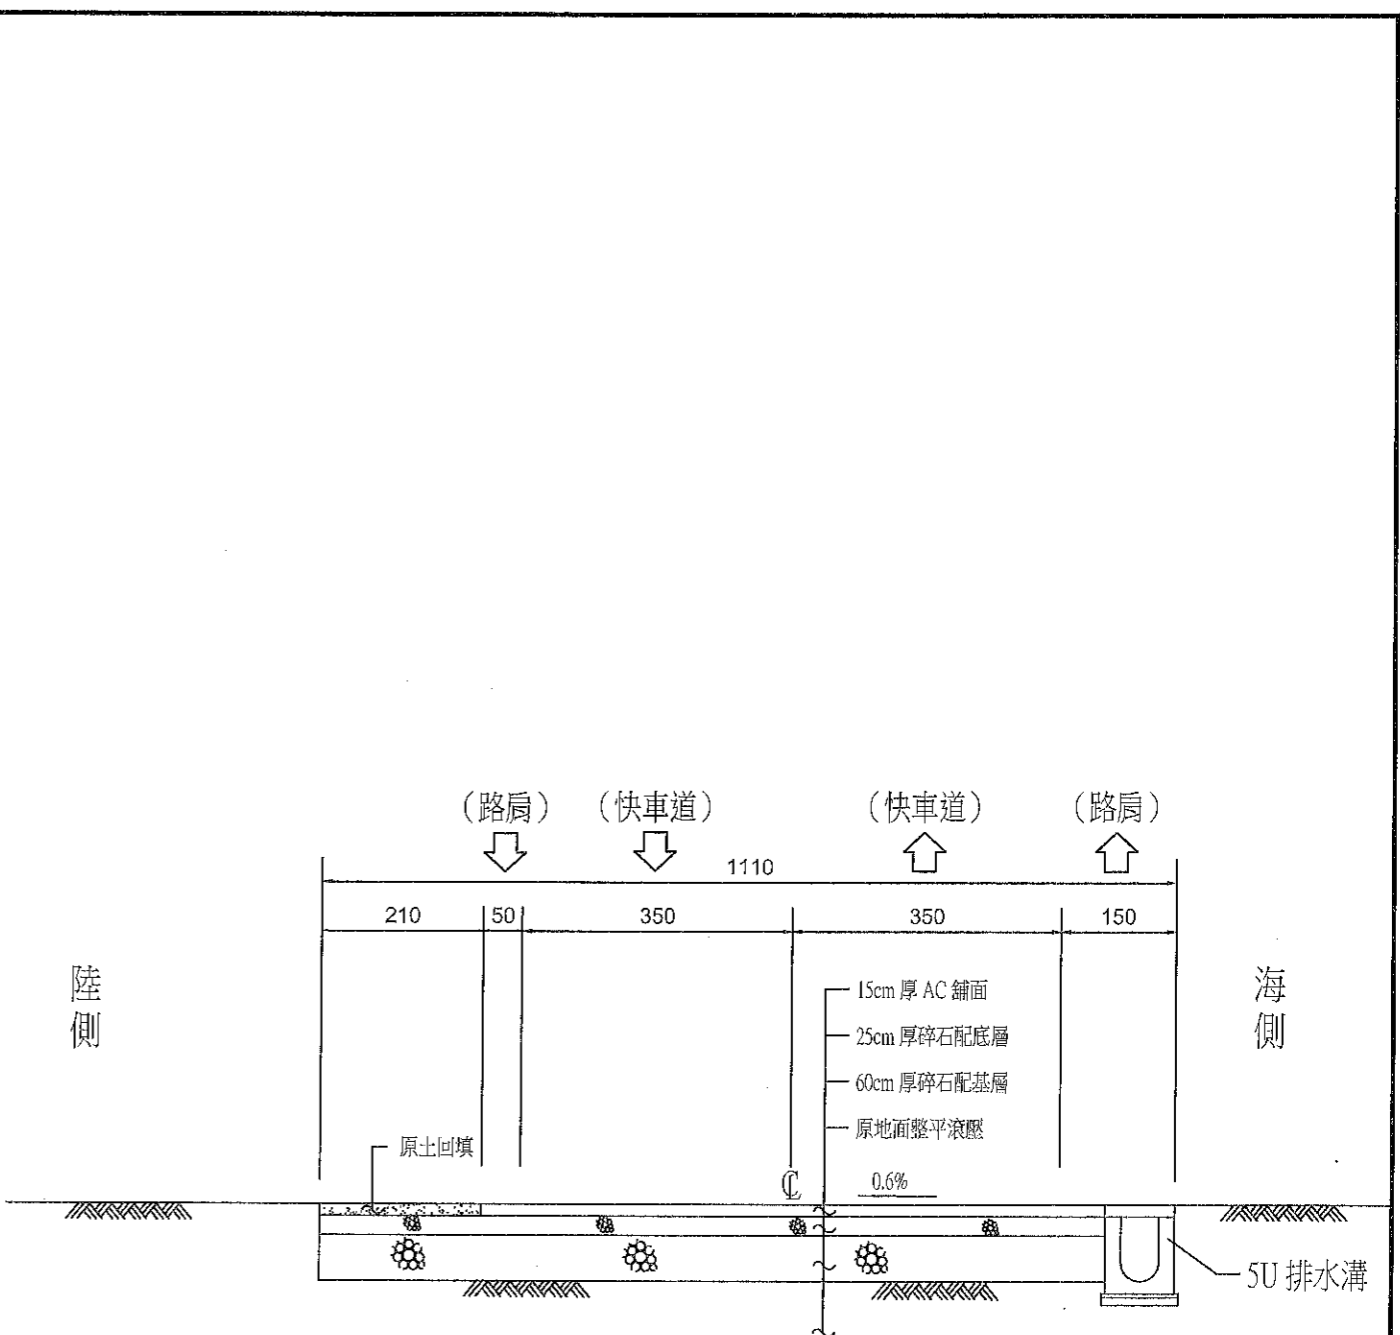


道路標準斷面圖
S=1:100 U=CM




說明:1. 依據106年11月16日中港工字第1062161033號函變更道路寬度9m。


工程承包廠商			監造廠商			
世久營造探勘工程股份有限公司			宇泰工程顧問有限公司			
繪圖	專任工程人員	工地負責人	監造	監造主任	技師	專案負責人
	江俊傑	李福民	李福民	李福民	李福民	李福民
日期	107.3.29	107.3.29	107.3.29	107.3.29	107.3.29	
圖名	道路標準斷面圖		圖號	PA-01		

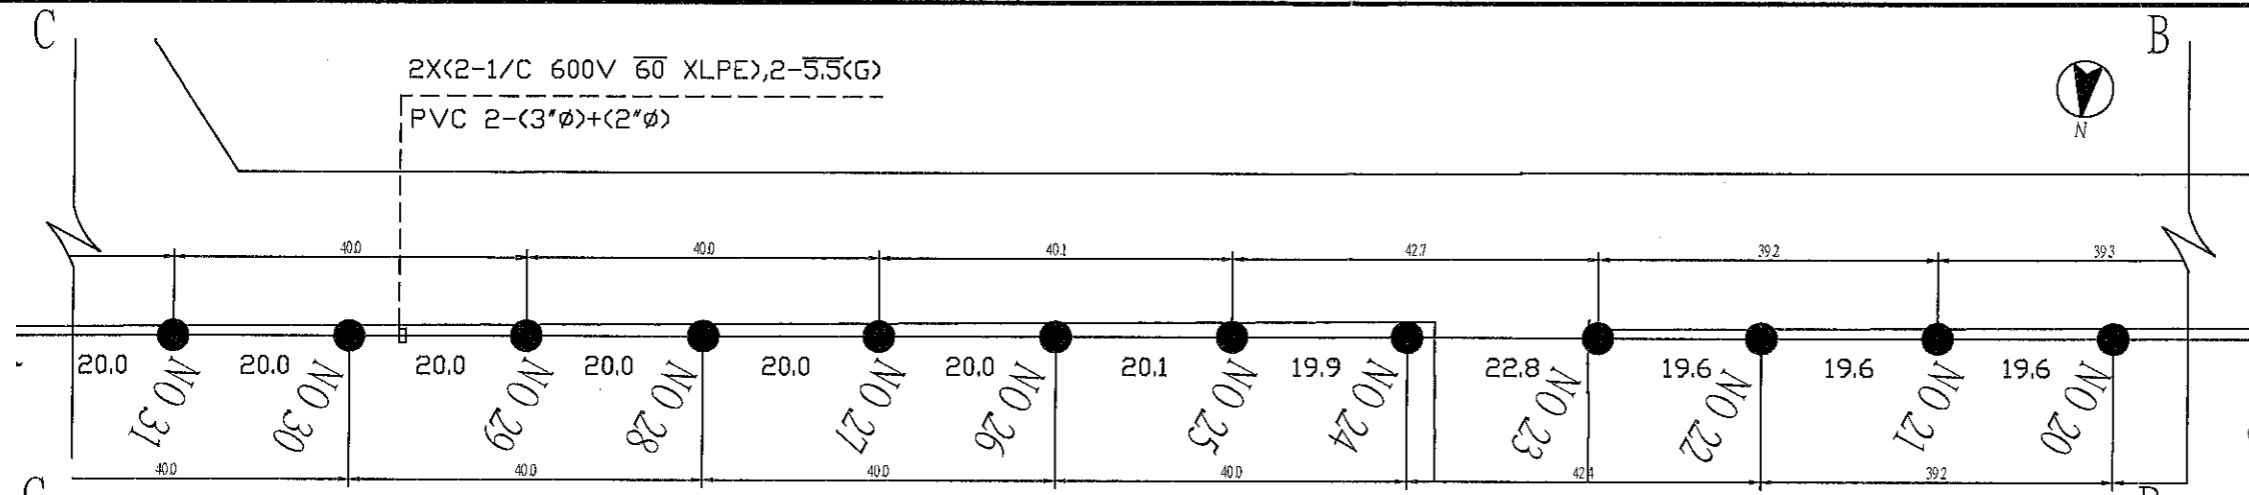

路燈平面配置圖(三)
S=1:400 U=M

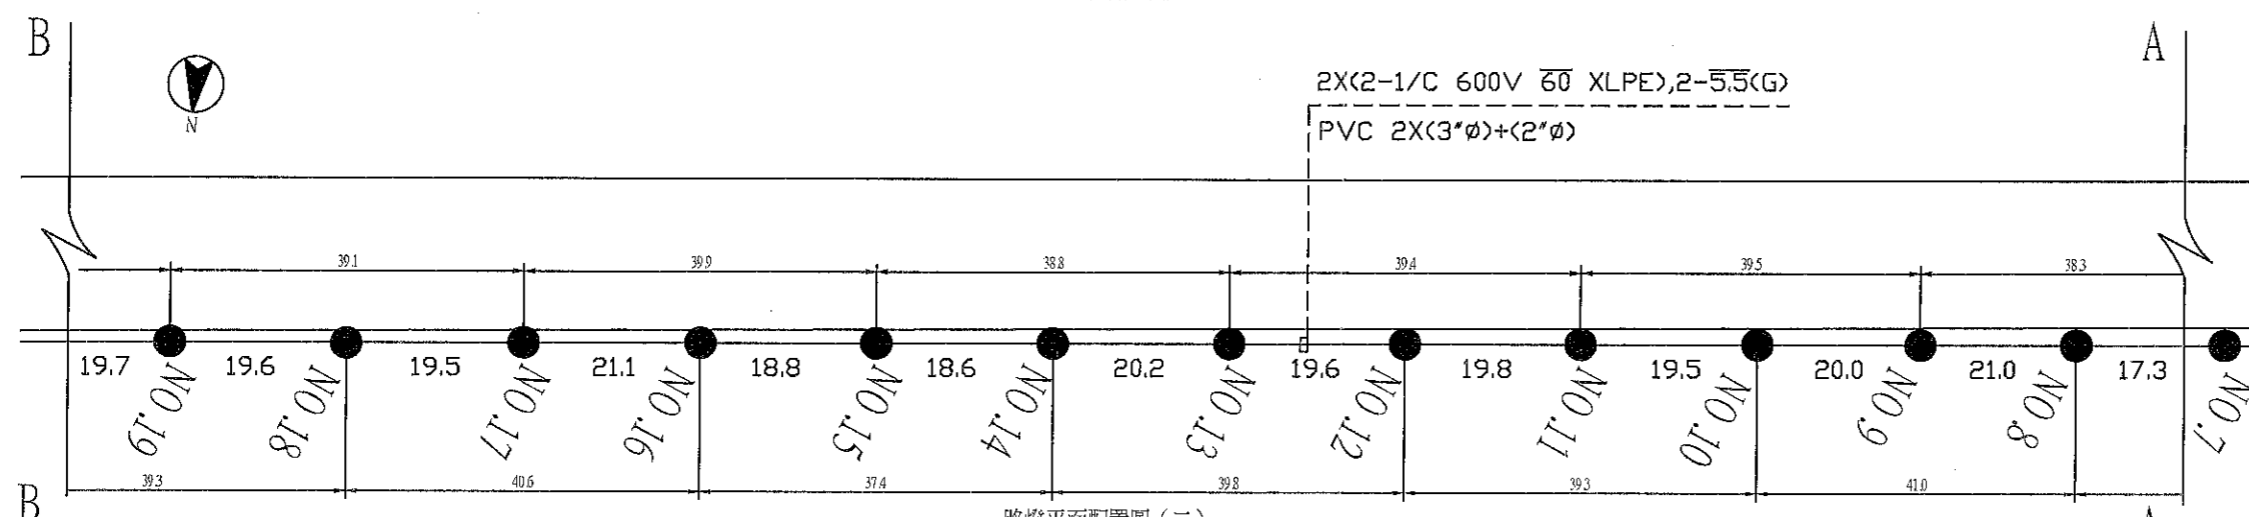

路燈平面配置圖(二)
S=1:400 U=M

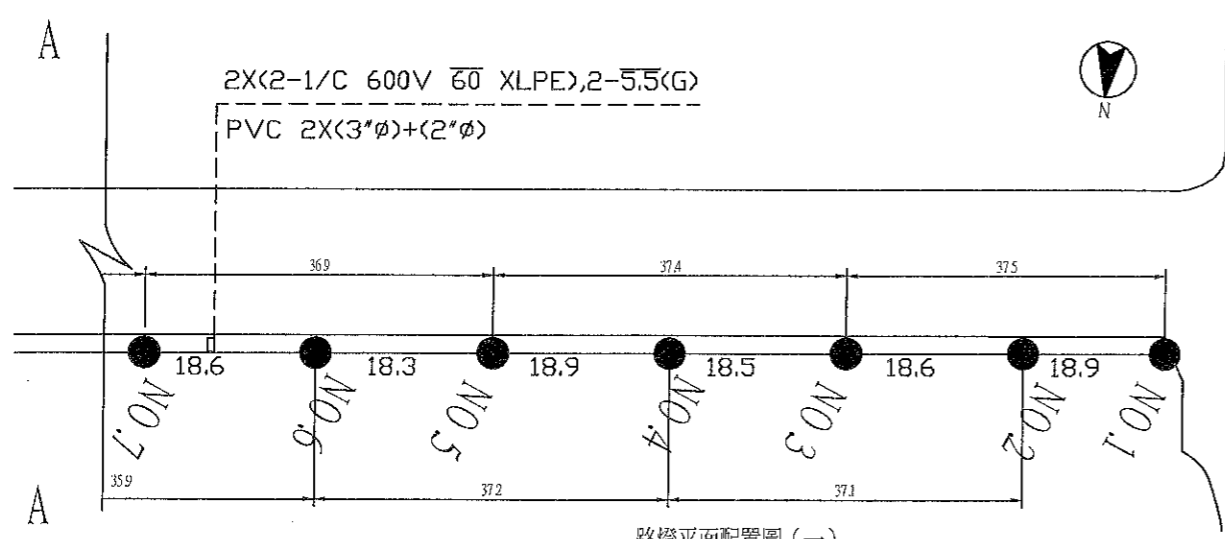





路燈平面配置圖(一)
S=1:400 U=M

項次	項目	單位	數量	備註
1	既有LAI Panel整理及內部元件更換	座	0	
2	XLPE電纜 600V 1/C-60mm ² 及安裝(含另料)	M	2534.6	詳數量計算表
3	PVC電纜 600V 1/C-5.5mm ² 及安裝(含另料)	M	1267.3	
4	PVC導線管3"φ及安裝(含另料)	M	1225.3	詳數量計算表
5	PVC導線管2"φ及安裝(含另料)	M	657.7	詳數量計算表
6	LED燈道路照明製作及安裝	座	31	NO. 1-NO. 31
7	道路照明基礎製作	座	31	NO. 1-NO. 31
8	3"φ-2及2"φ-1電力管路埋設	M	608.1	NO. 1-NO. 32




工程承包廠商			監造廠商			
世久營造探勘工程股份有限公司			宇泰工程顧問有限公司			
繪圖	專任工程人員	工地負責人	監造	監造主任	技師	專案負責人
日期	107.3.29		107.3.29	107.3.29	107.3.29	
圖名	路燈平面配置圖-1		圖號		PA-04	第 5 頁 共 23 頁

項次	項目	單位	數量	備註
1	既有LAI Panel整理及內部元件更換	座	1	
2	XLPE電纜 600V 1/C-60mm ² 及安裝(含另料)	M	1089.2	詳數量計算表
3	PVC電纜 600V 1/C-5.5mm ² 及安裝(含另料)	M	544.6	
4	PVC導線管3"φ及安裝(含另料)	M	526.4	詳數量計算表
5	PVC導線管2"φ及安裝(含另料)	M	273.6	詳數量計算表
6	LED燈道路照明製作及安裝	座	14	NO.32-NO.45
7	道路照明基礎製作	座	14	NO.32-NO.45
8	3"φ-2及2"φ-1電力管路埋設	M	252.8	NO.32-NO.45

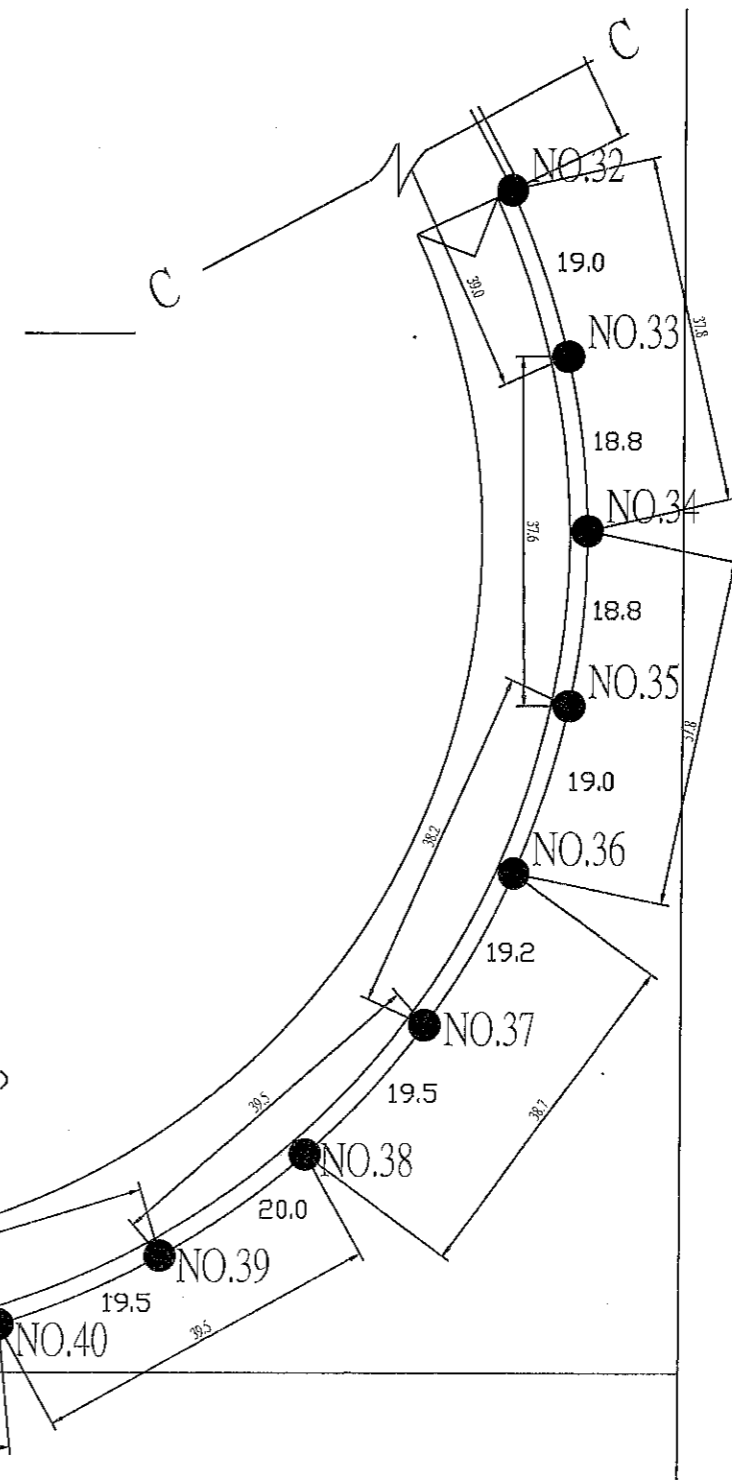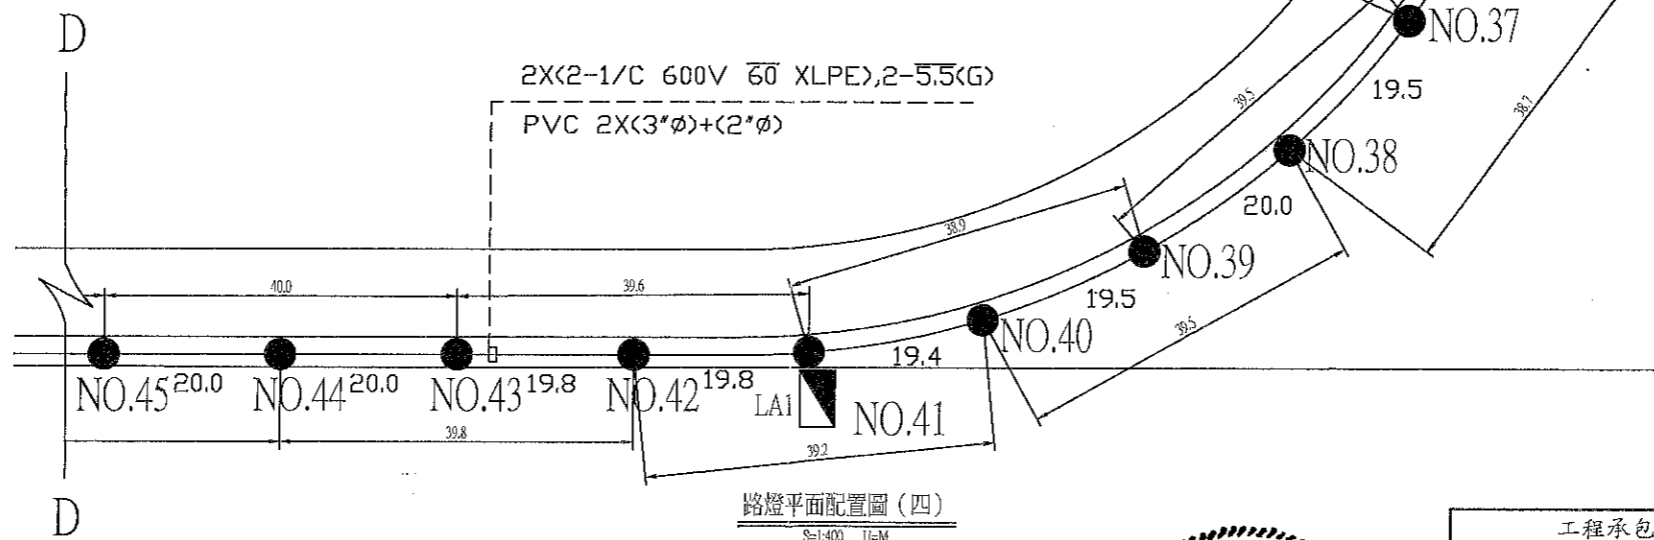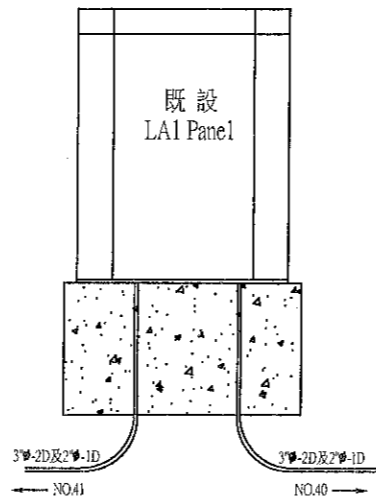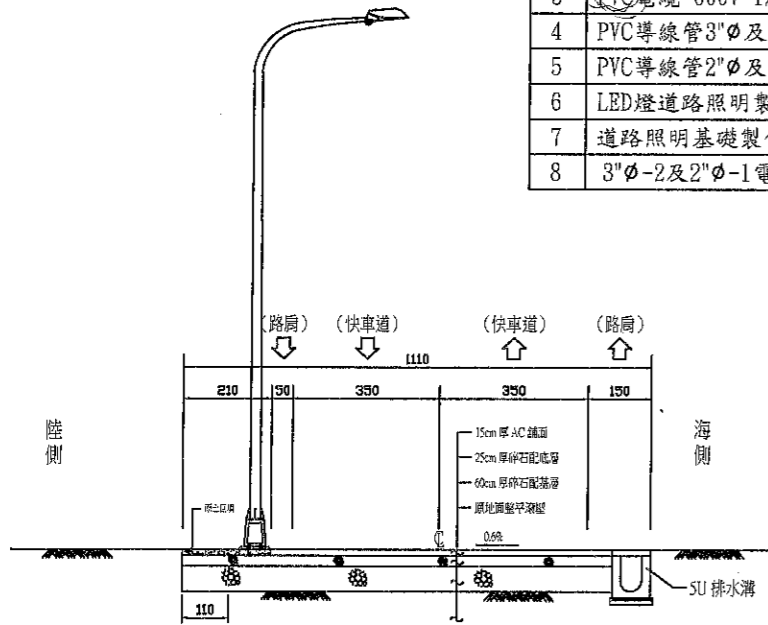


工程承包廠商			監造廠商			
世久營造探勘工程股份有限公司			宇泰工程顧問有限公司			
繪圖	專任工程人員	工地負責人	監造	監造主任	技師	專案負責人
日期	107.3.29	107.3.29	107.3.29	107.3.29	107.3.29	
圖名	路燈平面配置圖-2		圖號	PA-05		第 6 頁 共 23 頁

說明:1. 依據106年11月16日中港工字第1062161033號函變更道路寬度9m。

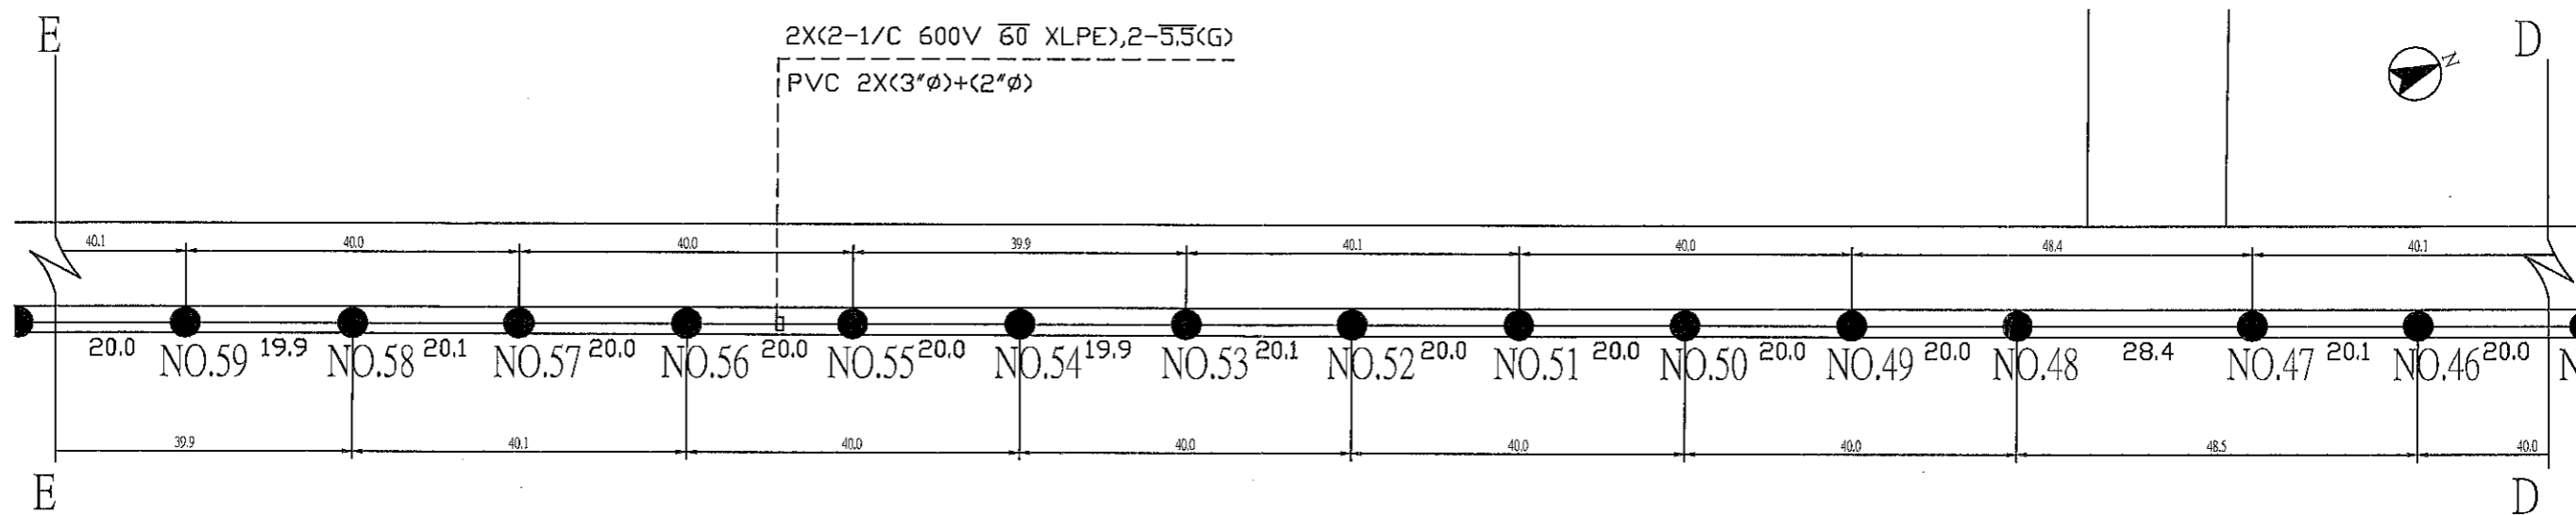

路燈平面配置圖(五)
S=1:400 U=M


項次	項目	單位	數量	備註
1	既有LAI Panel整理及內部元件更換	座	0	
2	XLPE電纜 600V 1/C-60mm ² 及安裝(含另料)	M	2401.6	詳數量計算表
3	PVC電纜 600V 1/C-5.5mm ² 及安裝(含另料)	M	1200.8	
4	PVC導線管3\"φ及安裝(含另料)	M	1163.0	詳數量計算表
5	PVC導線管2\"φ及安裝(含另料)	M	602.3	詳數量計算表
6	LED燈道路照明製作及安裝	座	27	NO. 46-NO. 72
7	道路照明基礎製作	座	27	NO. 46-NO. 72
8	3\"φ-2及2\"φ-1電力管路埋設	M	559.1	NO. 45-NO. 72

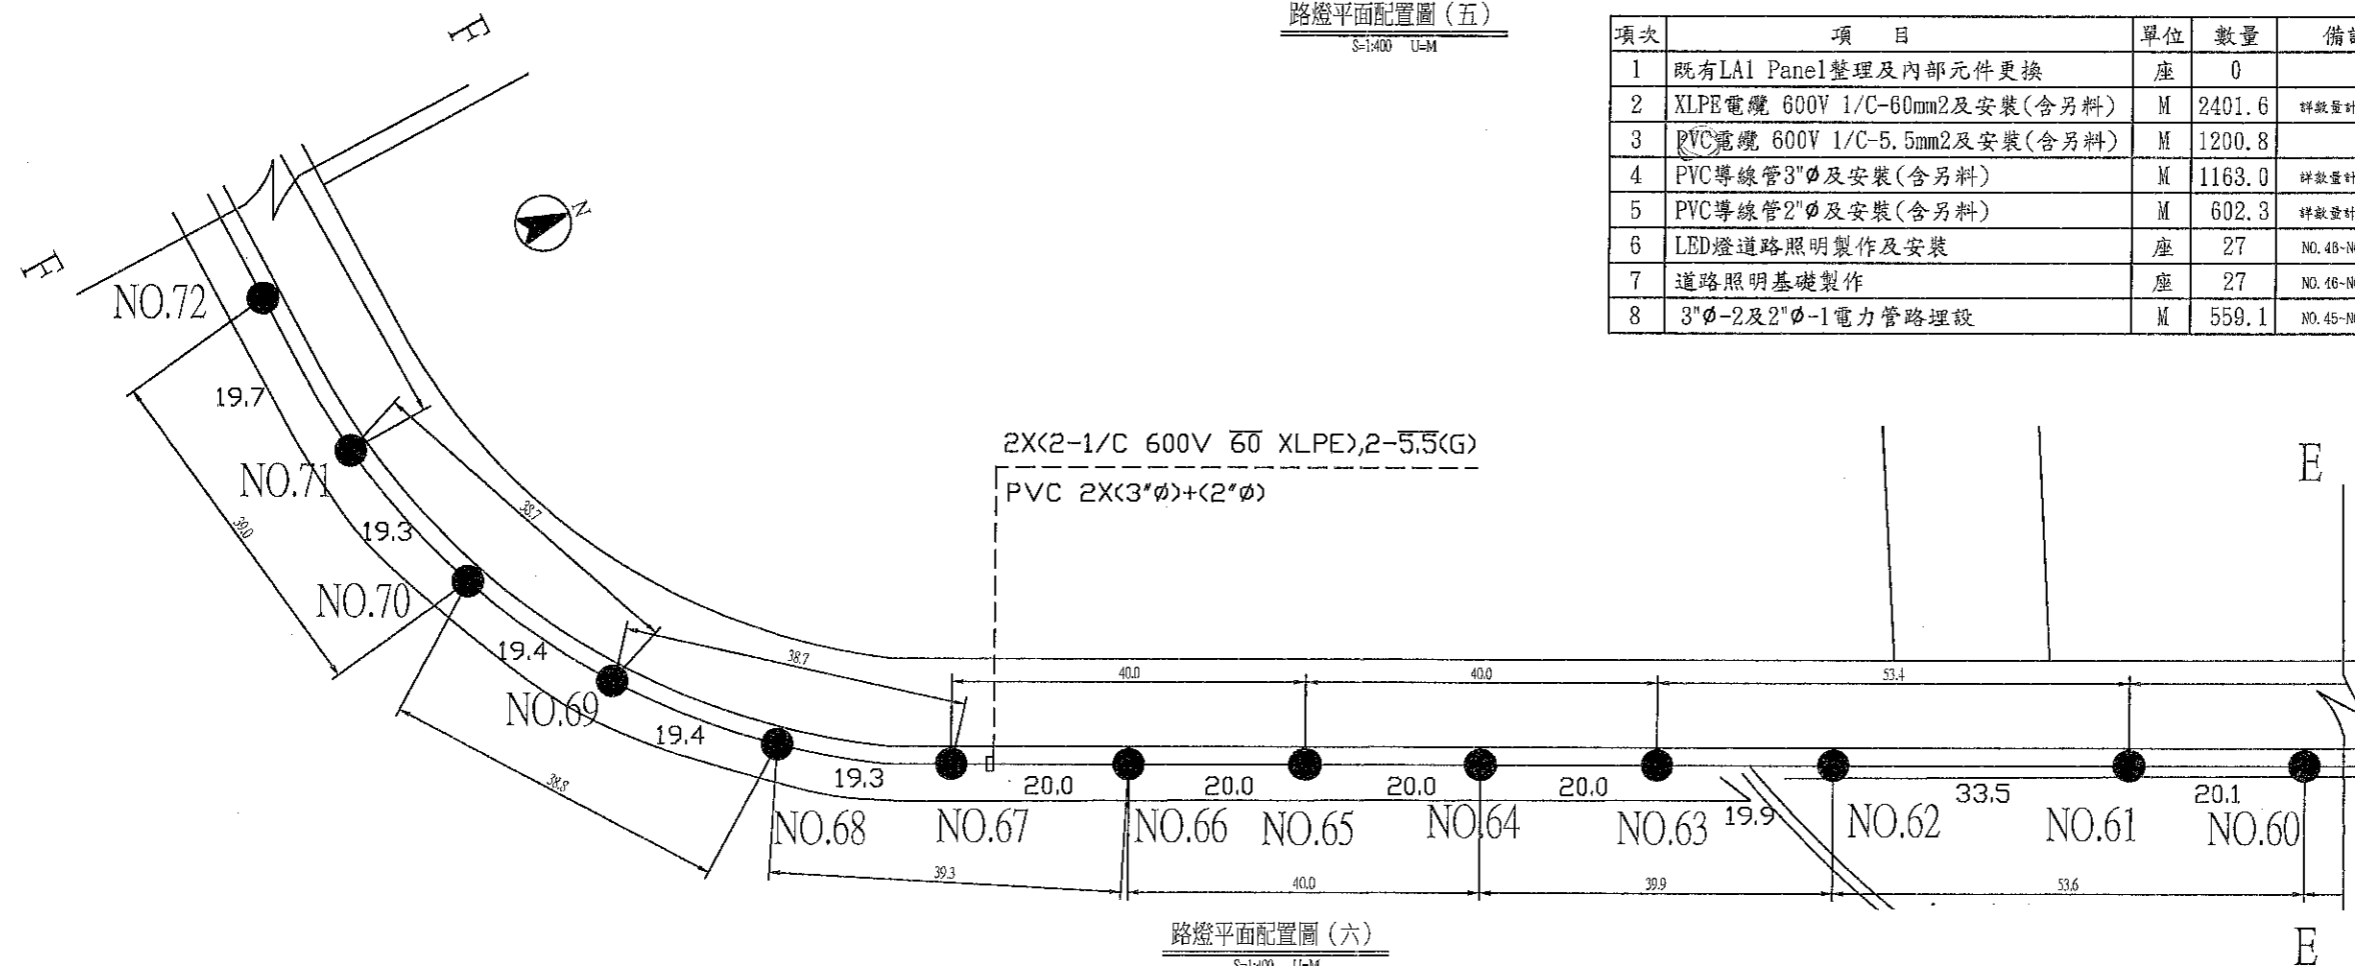


路燈平面配置圖(六)
S=1:400 U=M



工程承包廠商			監造廠商			
世久營造探勘工程股份有限公司			宇泰工程顧問有限公司			
繪圖	專任工程人員	工地負責人	監造	監造主任	技師	專案負責人
劉	王	張	李	沈	劉	
日期	107.3.29	107.3.29	107.3.29	107.3.29	107.3.29	
圖名	路燈平面配置圖-3		圖號	PG-06		第 7 頁 共 23 頁

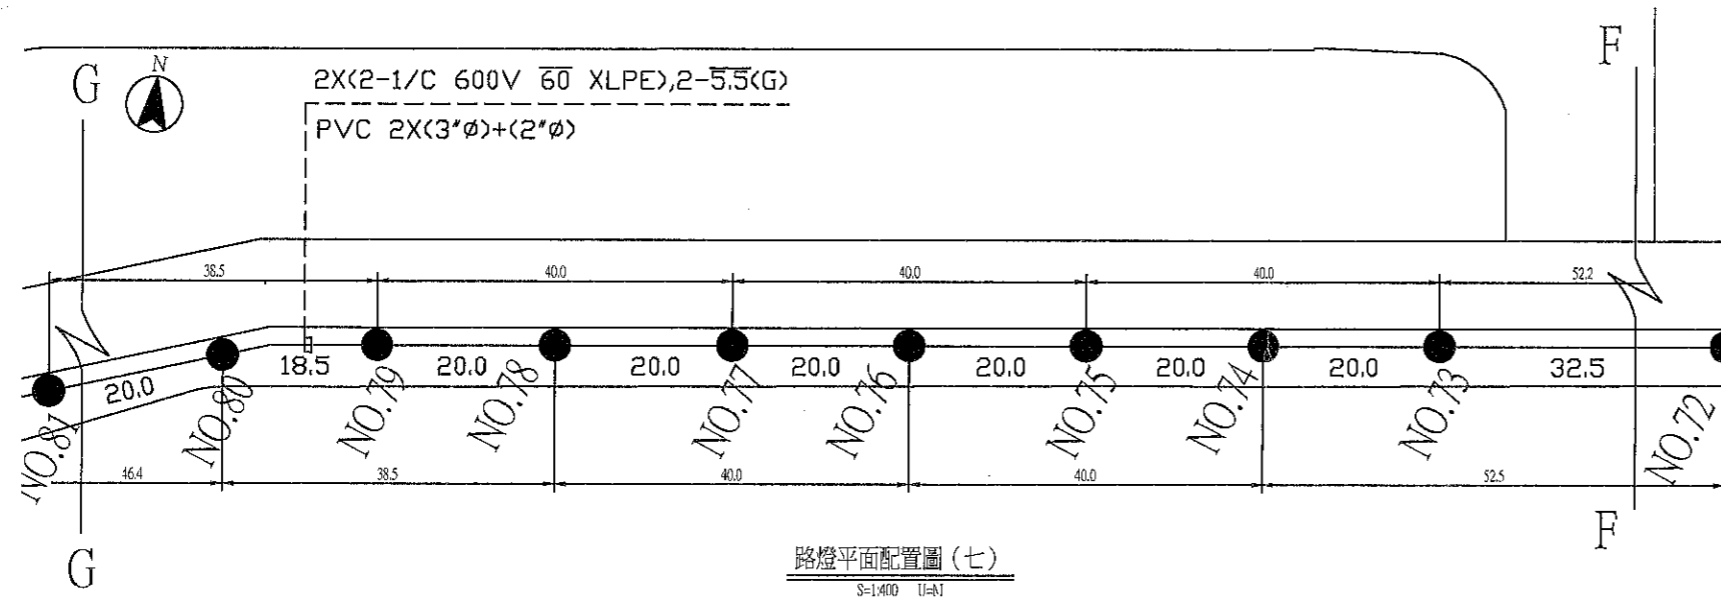

路燈平面配置圖(七)
S=1:400 U=N

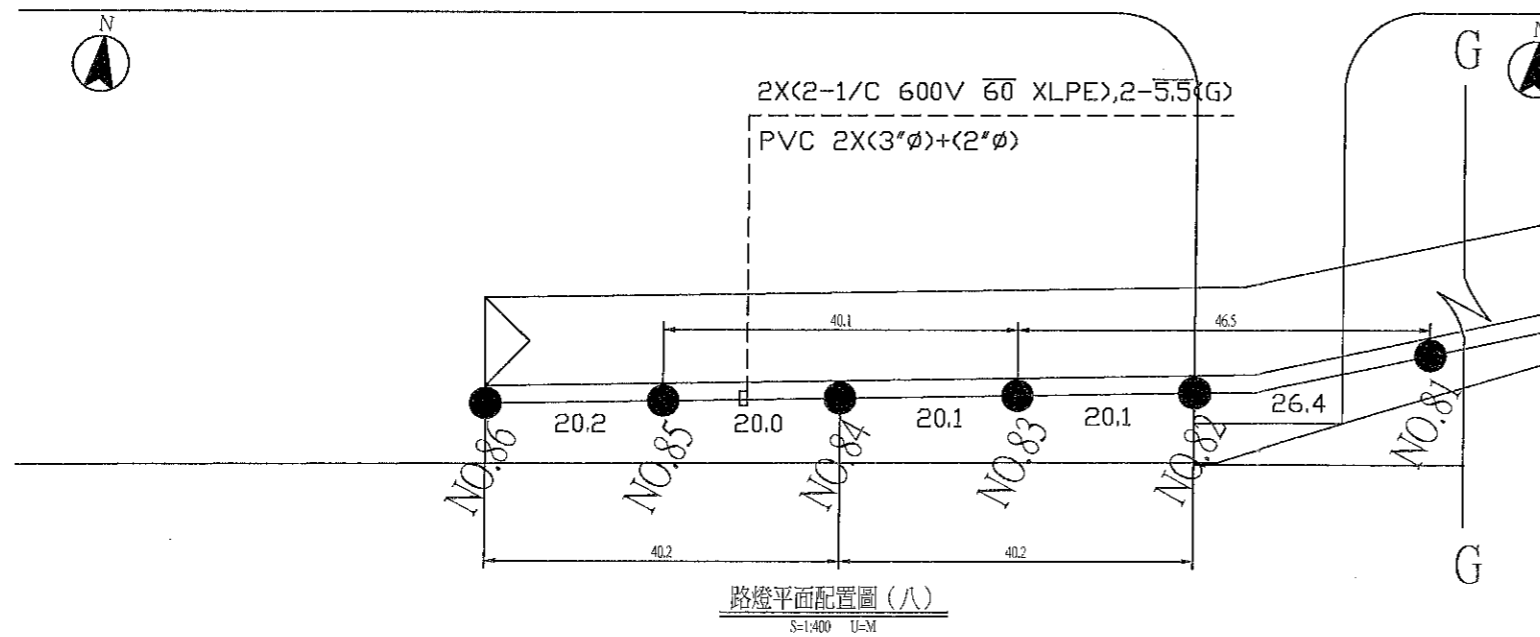


路燈平面配置圖(八)
S=1:400 U=M


項次	項目	單位	數量	備註
1	既有LAI Panel整理及內部元件更換	座	0	
2	XLPE電纜 600V 1/C-60mm2及安裝(含另料)	M	1274.6	詳數量計算表
3	PVC電纜 600V 1/C-5.5mm2及安裝(含另料)	M	637.3	
4	PVC導線管3"φ及安裝(含另料)	M	617.7	詳數量計算表
5	PVC導線管2"φ及安裝(含另料)	M	320.2	詳數量計算表
6	LED燈道路照明製作及安裝	座	14	NO.73-NO.86
7	道路照明基礎製作	座	14	NO.73-NO.86
8	3"φ-2及2"φ-1電力管路埋設	M	297.8	NO.72-NO.86




工程承包廠商			監造廠商			
世久營造探勘工程股份有限公司			宇泰工程顧問有限公司			
繪圖	專任工程人員	工地負責人	監造	監造主任	技師	專案負責人
	李俊傑	李福元	李福元	李福元	李福元	
日期	107.3.29	107.3.29	107.3.29	107.3.29	107.3.29	
圖名	路燈平面配置圖-4		圖號		PG-07	第 8 頁 共 22 頁

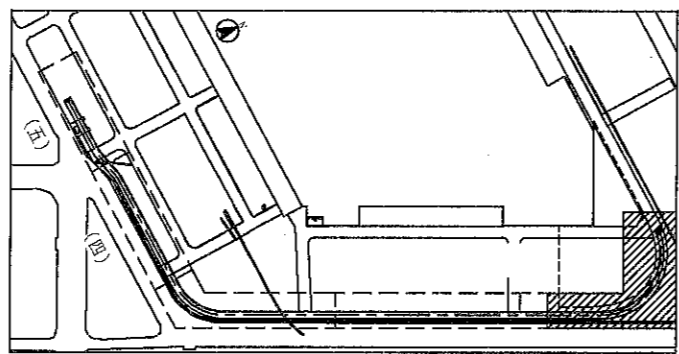


KEY PLAN
S=1:5000 U=M

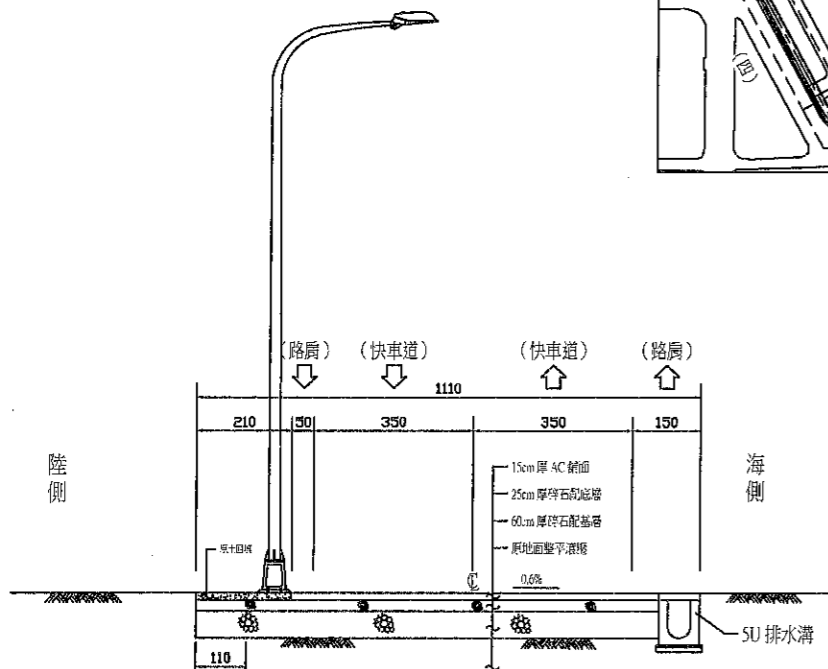

道路標準斷面圖
S=1:100 U=CM

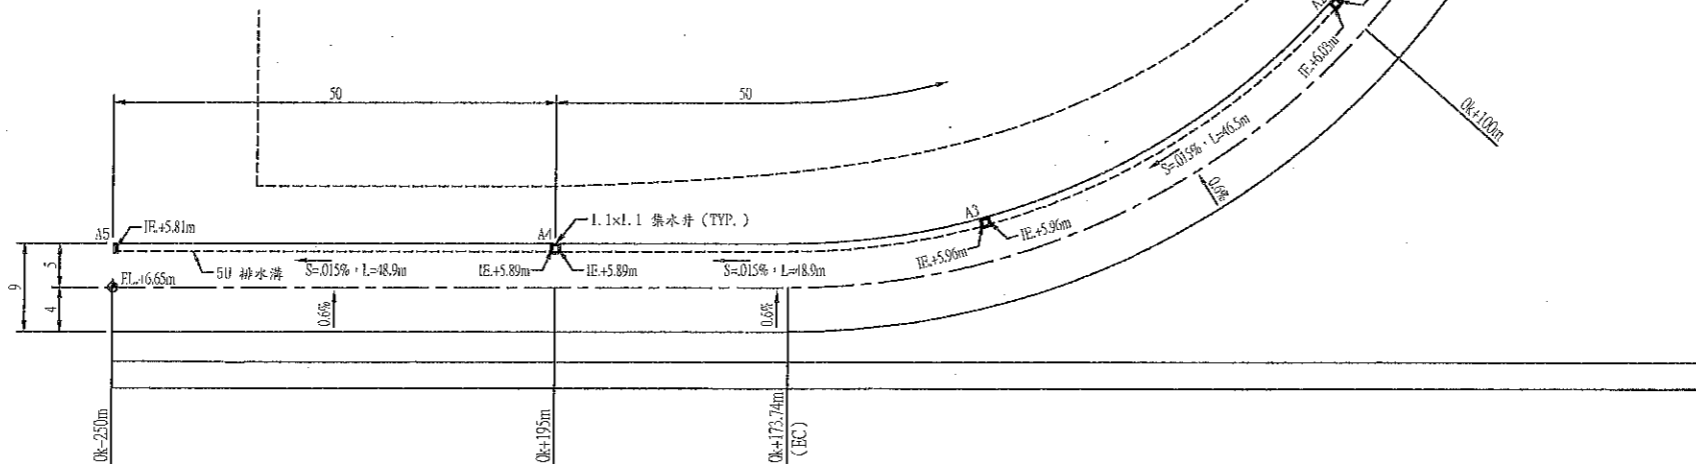


道路排水平面圖 (一)
S=1:400 U=M

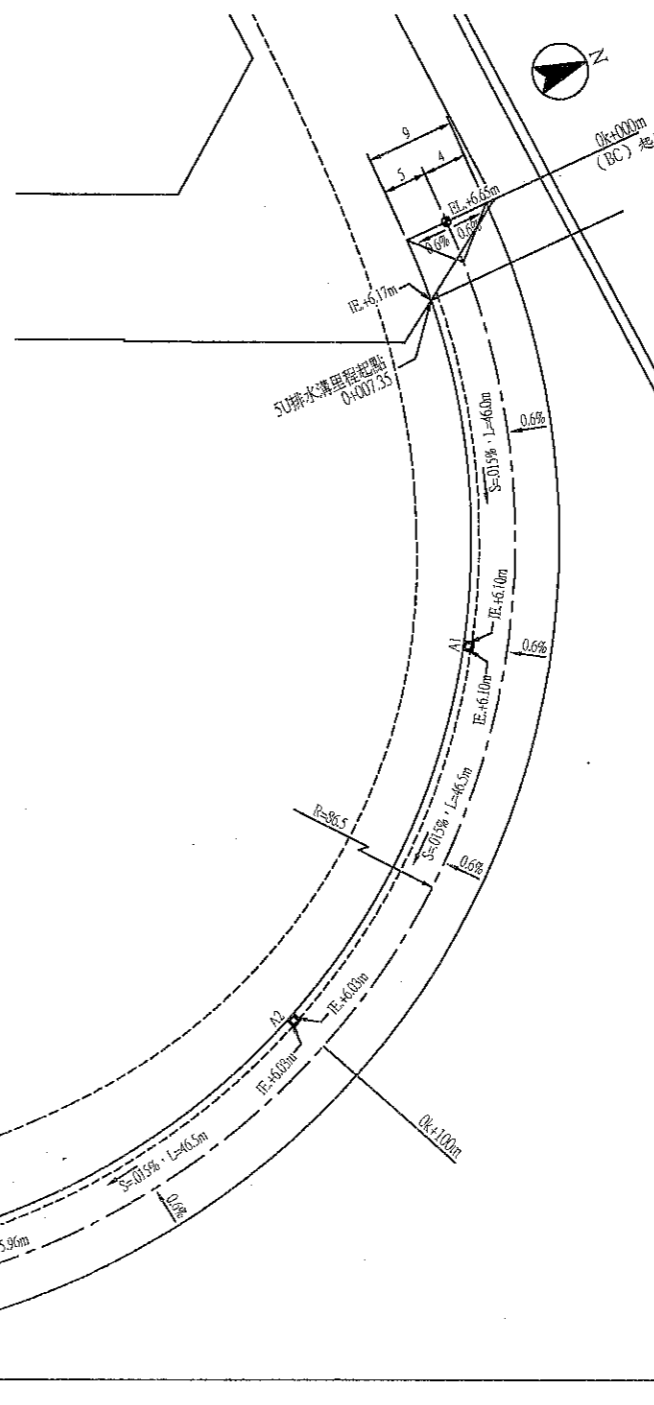


工程承包廠商			監造廠商			
世久營造探勘工程股份有限公司			宇泰工程顧問有限公司			
繪圖	專任工程人員	工地負責人	監造	監造主任	技師	專案負責人
日期	107.3.29	107.3.29	107.3.29	107.3.29	107.3.29	
圖名	道路排水平面圖-1		圖號	PA-08		


說明: 1. 依據106年11月16日中港工字第1062161033號函變更道路寬度9m。

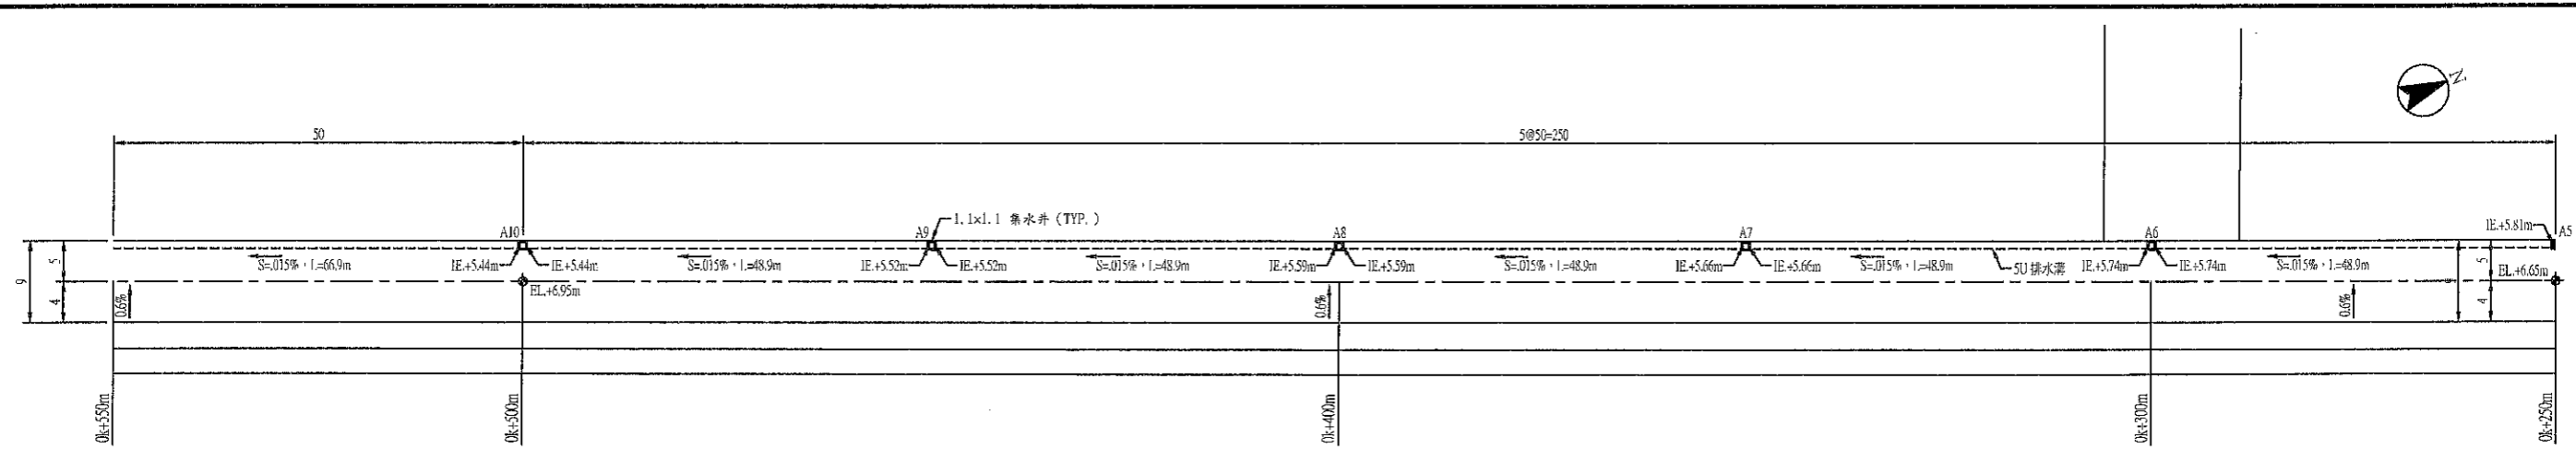

道路排水平面圖 (二)
S=1:400 U=M

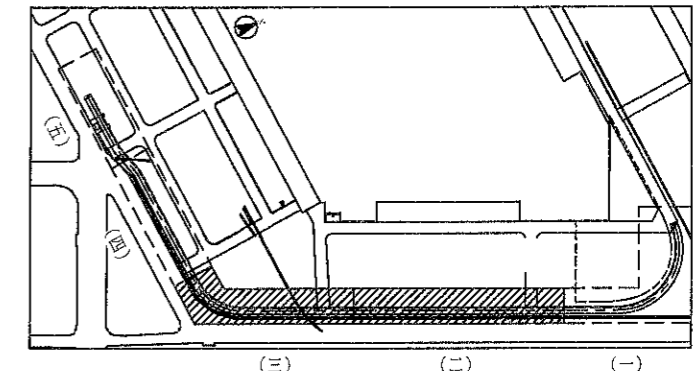

KEY PLAN
S=1:5000 U=M

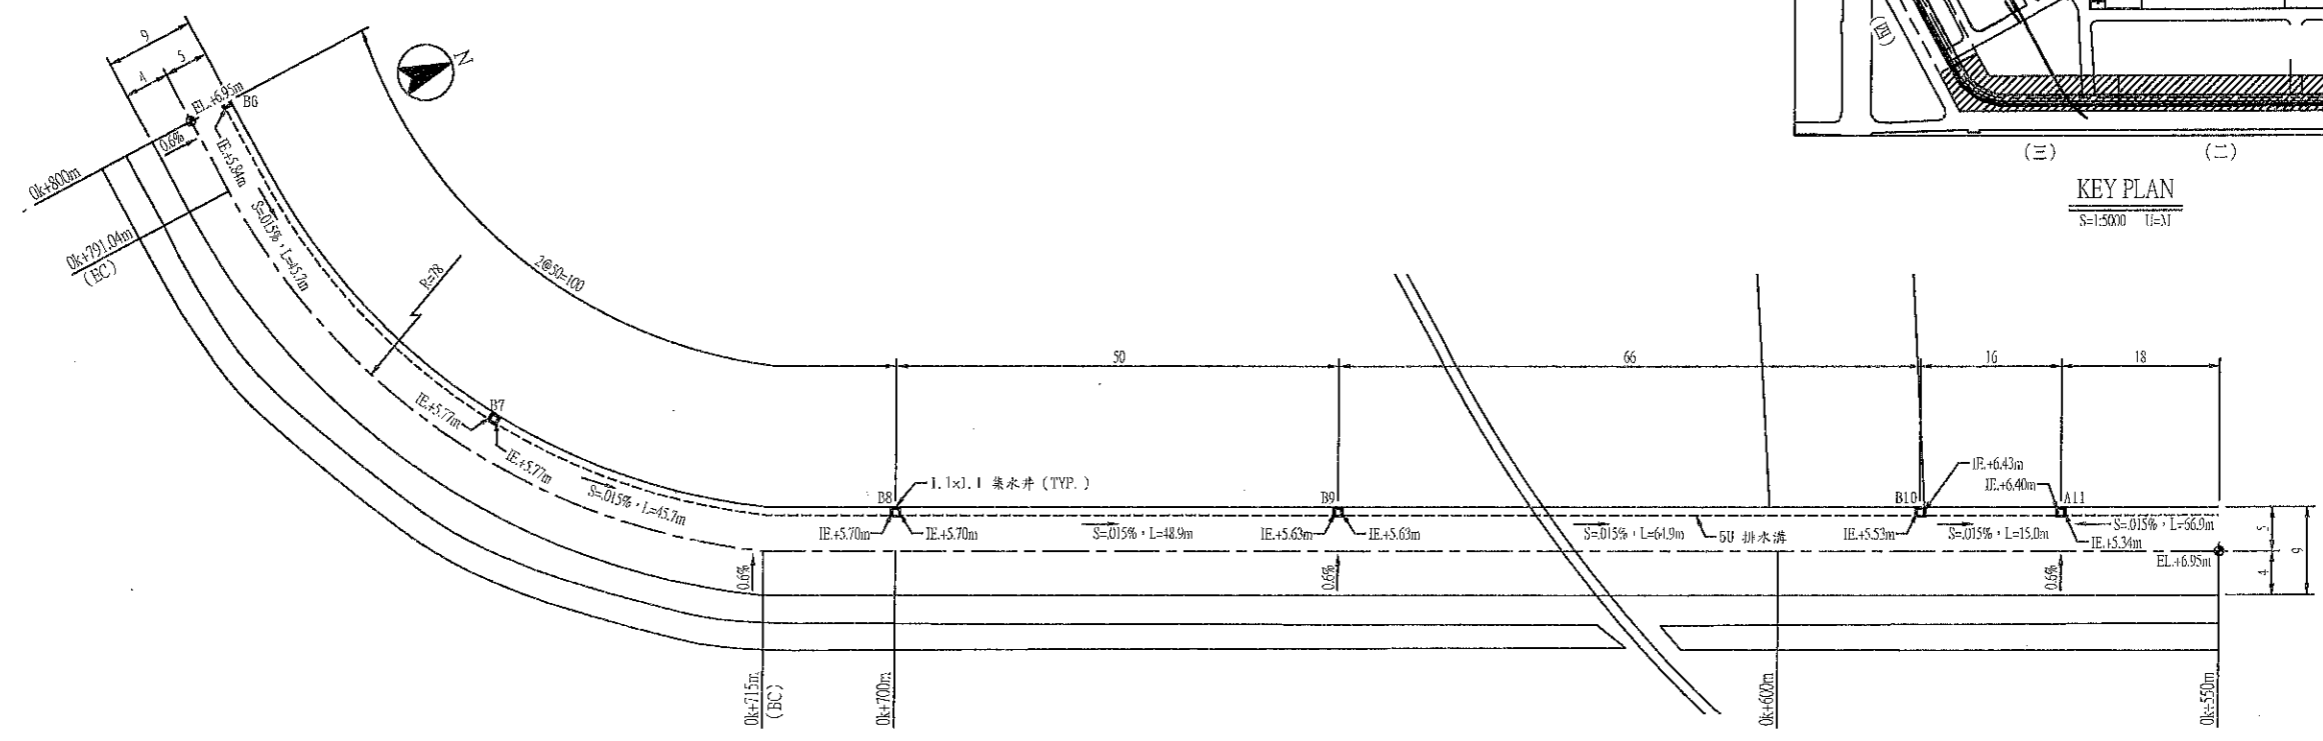


道路排水平面圖 (三)
S=1:400 U=M


說明:1. 依據106年11月16日中港工字第1062161033號函變更道路寬度9m。




工程承包廠商			監造廠商			
世久營造探勘工程股份有限公司			宇泰工程顧問有限公司			
繪圖	專任工程人員	工地負責人	監造	監造主任	技師	專案負責人
日期	07.3.29	07.3.29	07.3.29	07.3.29	07.3.29	
圖名	道路排水平面圖-2		圖號	PA-09		
						第 10 頁 共 22 頁

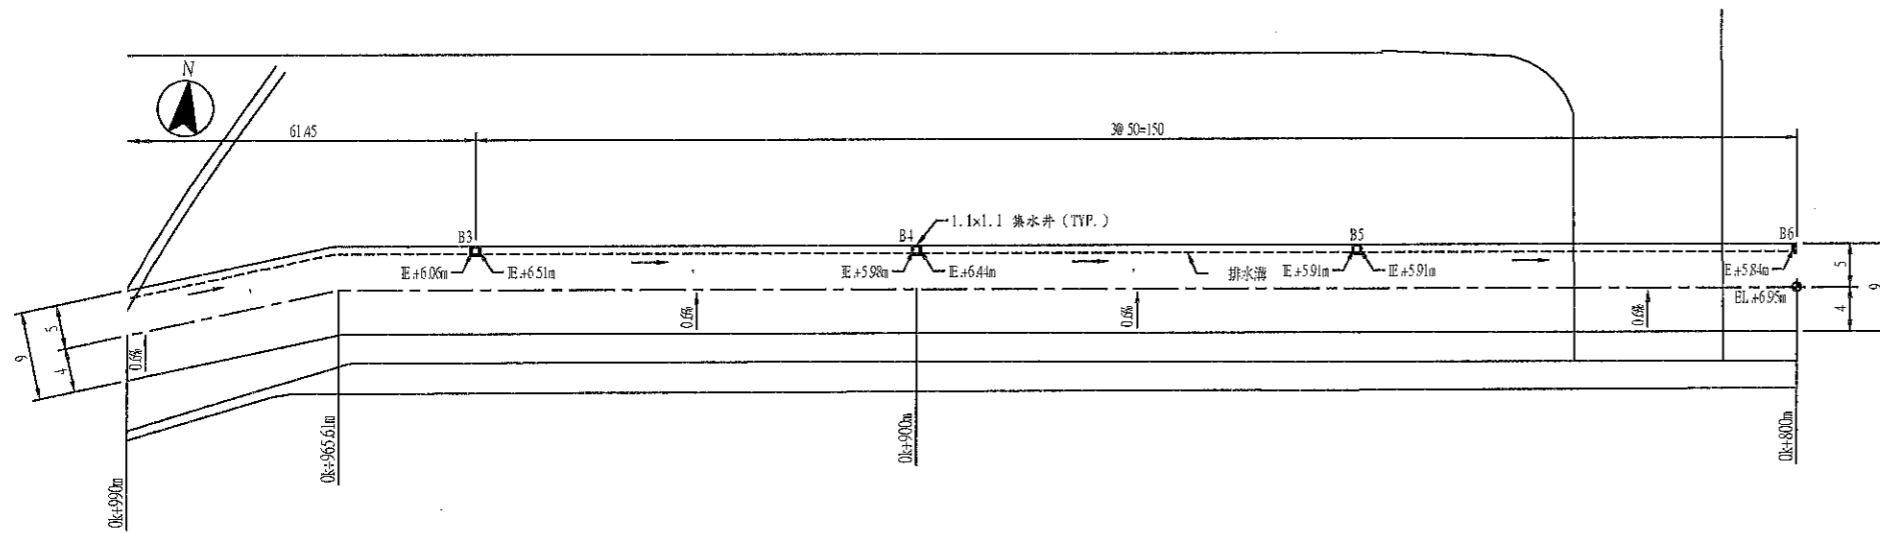

道路排水平面圖(四)
S=1:400 U=M

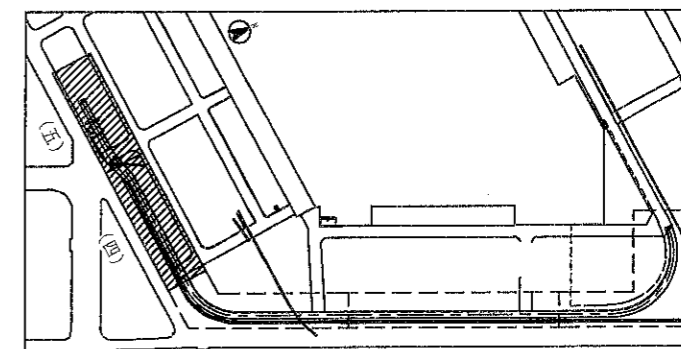

KEY PLAN
S=1:5000 U=M

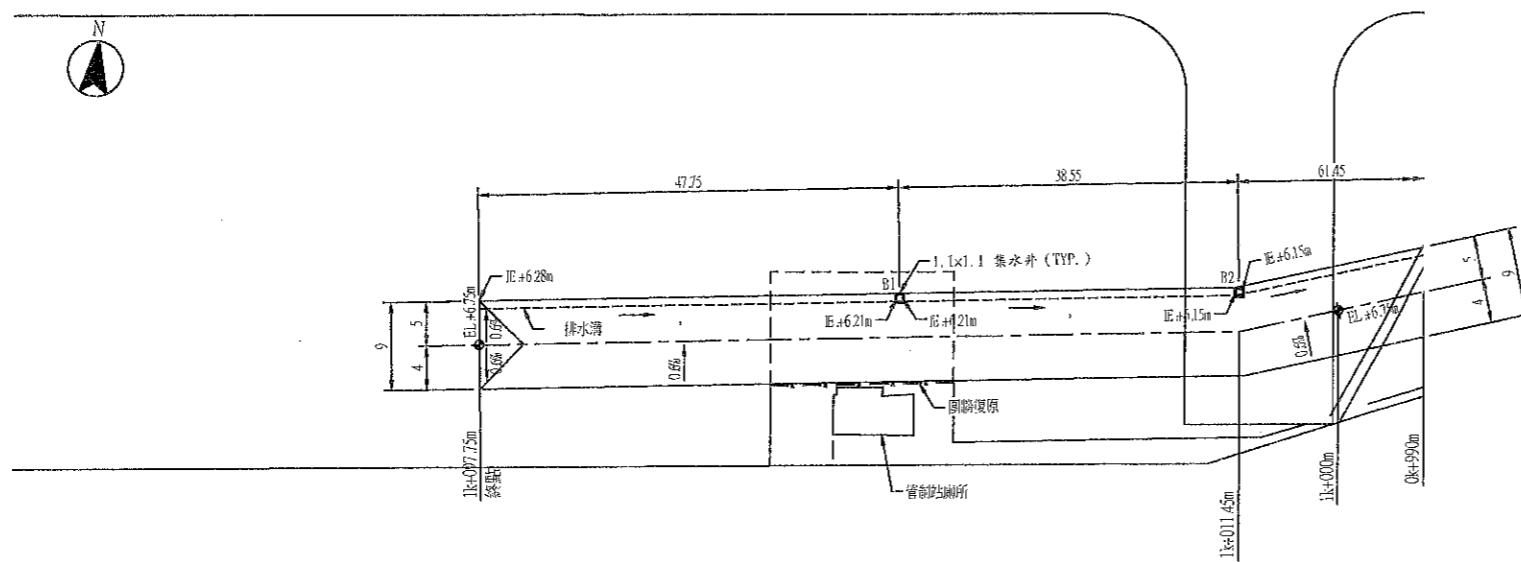




道路排水平面圖(五)
S=1:100 U=M




工程承包廠商			監造廠商			
世久營造探勘工程股份有限公司			宇泰工程顧問有限公司			
繪圖	專任工程人員	工地負責人	監造	監造主任	技師	專案負責人
	江俊梁	李智民	凌高	凌高	凌高	
日期	107.3.29	107.3.29	107.3.29	107.3.29	107.3.29	
圖名	道路排水平面圖-3		圖號		PA-10	第 11 頁 共 22 頁

說明:1. 依據106年11月16日中港工字第1062161033號函變更道路寬度9m。


終端

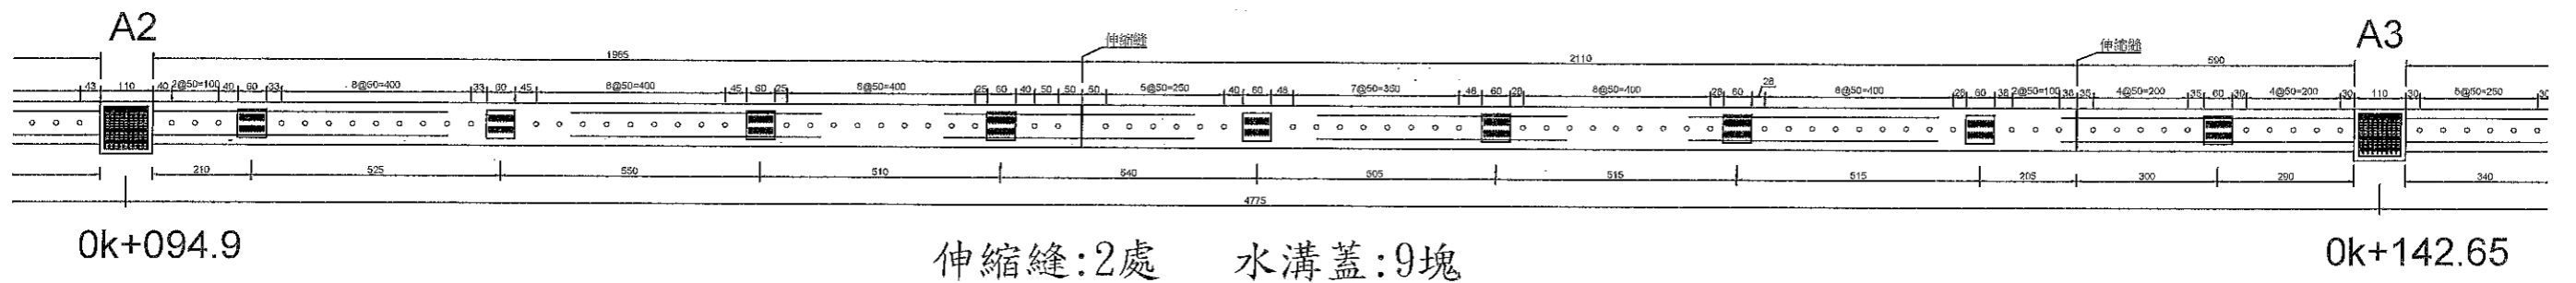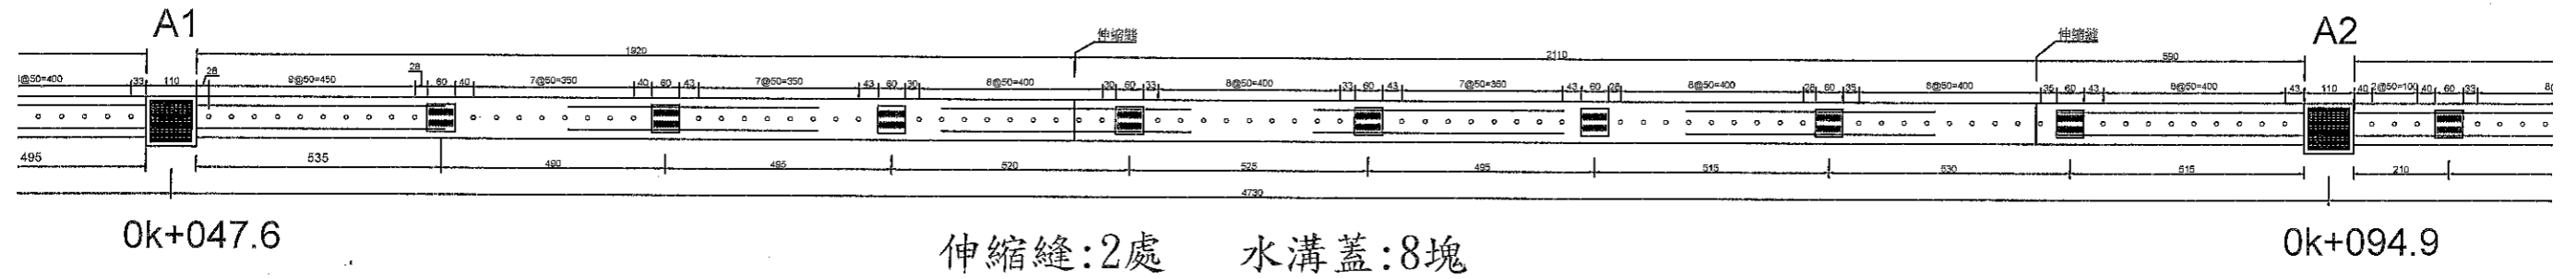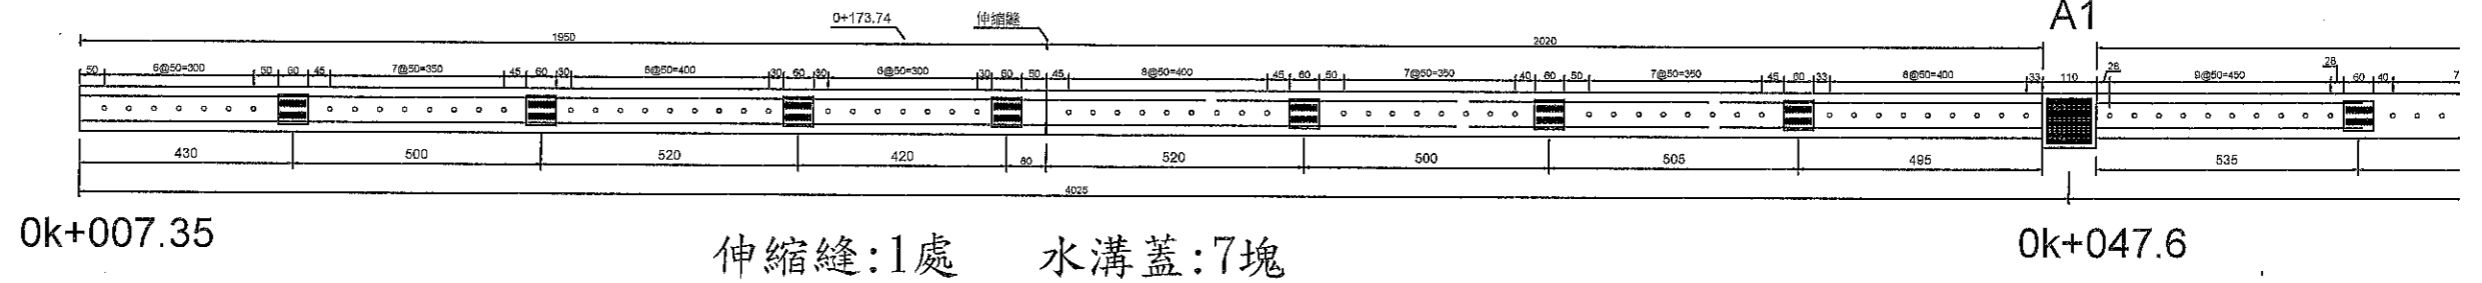


工程承包廠商			監造廠商			
世久營造探勘工程股份有限公司			宇泰工程顧問有限公司			
繪圖	專任工程人員	工地負責人	監造	監造主任	技師	專案負責人
	江俊傑	李哲民	李哲民	李哲民	李哲民	
日期	107.3.29	107.3.29	107.3.29	107.3.29	107.3.29	
圖名	5U水溝伸縮縫配置圖-1		圖號	PA-11 第 12 頁 共 22 頁		

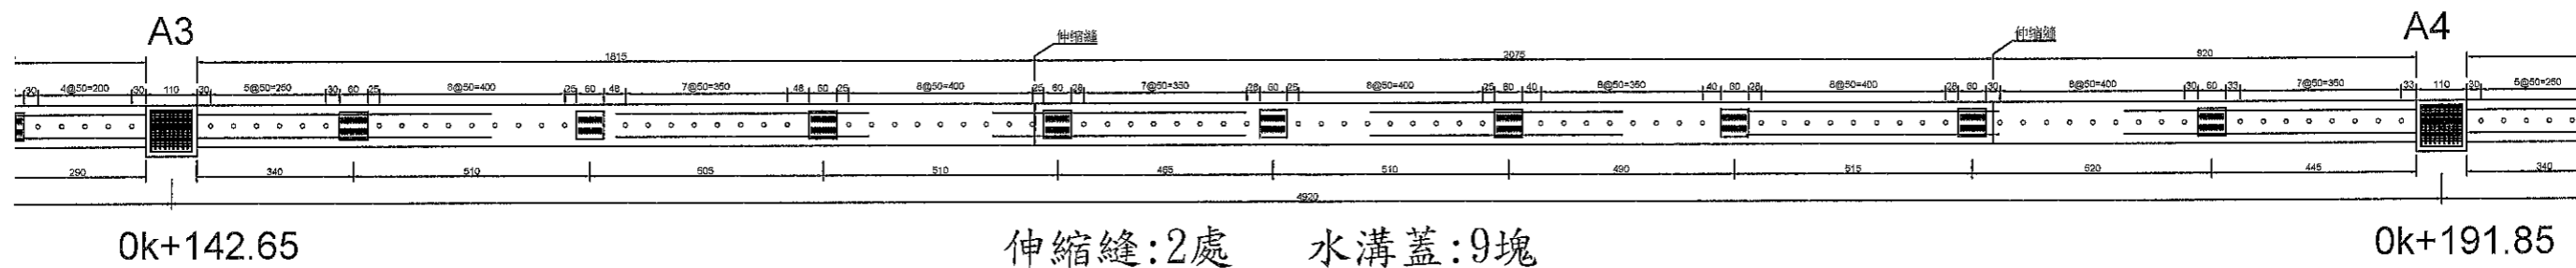

伸縮縫:2處 水溝蓋:9塊

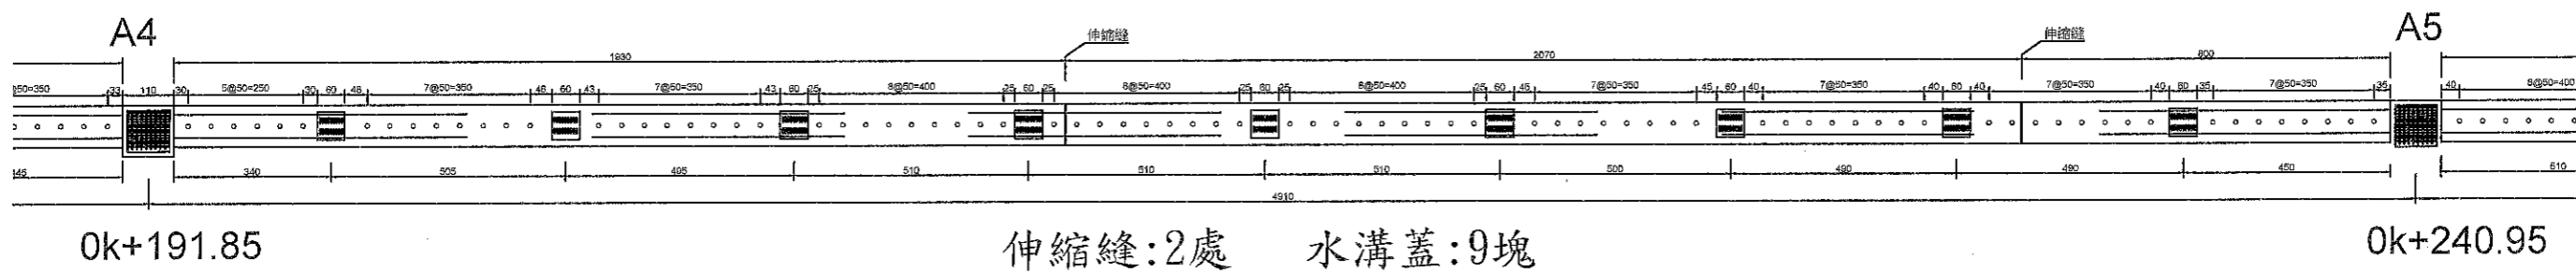




伸縮縫:2處 水溝蓋:9塊

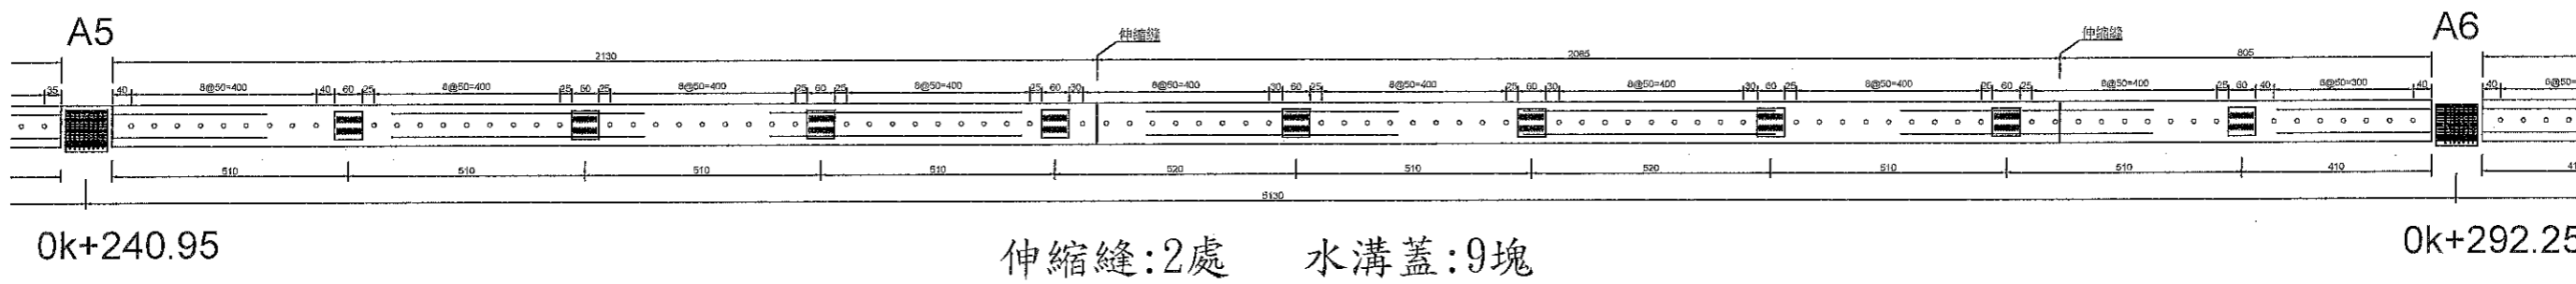



伸縮縫:2處 水溝蓋:9塊




工程承包廠商			監造廠商			
世久營造探勘工程股份有限公司			宇泰工程顧問有限公司			
繪圖	專任工程人員	工地負責人	監造	監造主任	技師	專案負責人
	張以之	張世勳	李增民	李高崑	李高崑	李高崑
日期	107.3.29	107.3.29	107.3.29	107.3.29	107.3.29	
圖名	5U水溝伸縮縫配置圖-2		圖號	PA-12		
					第 13 頁	共 22 頁

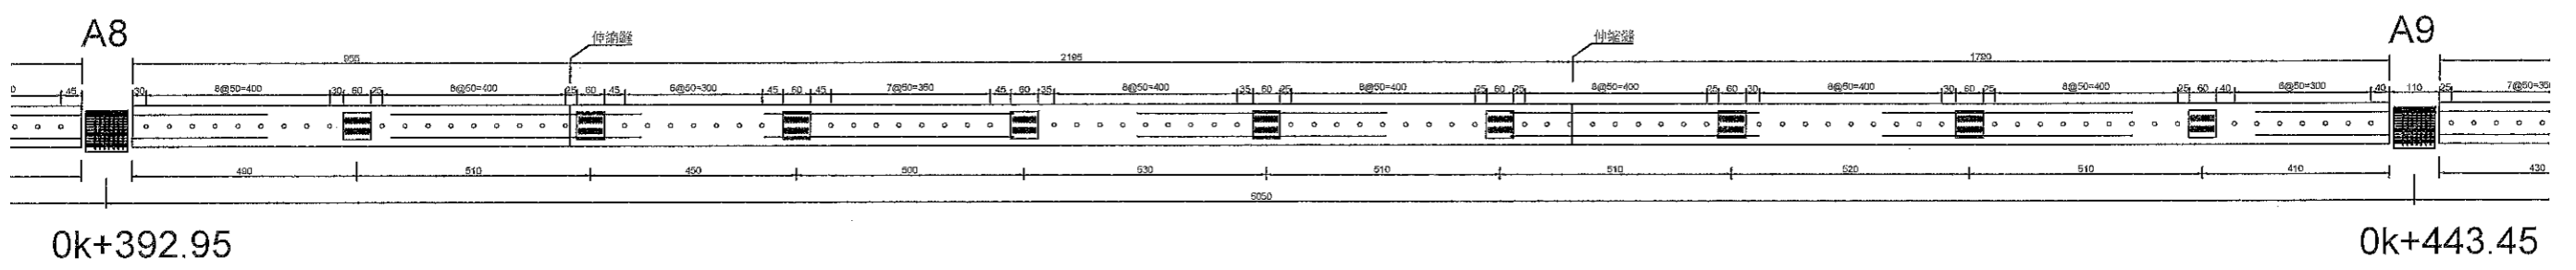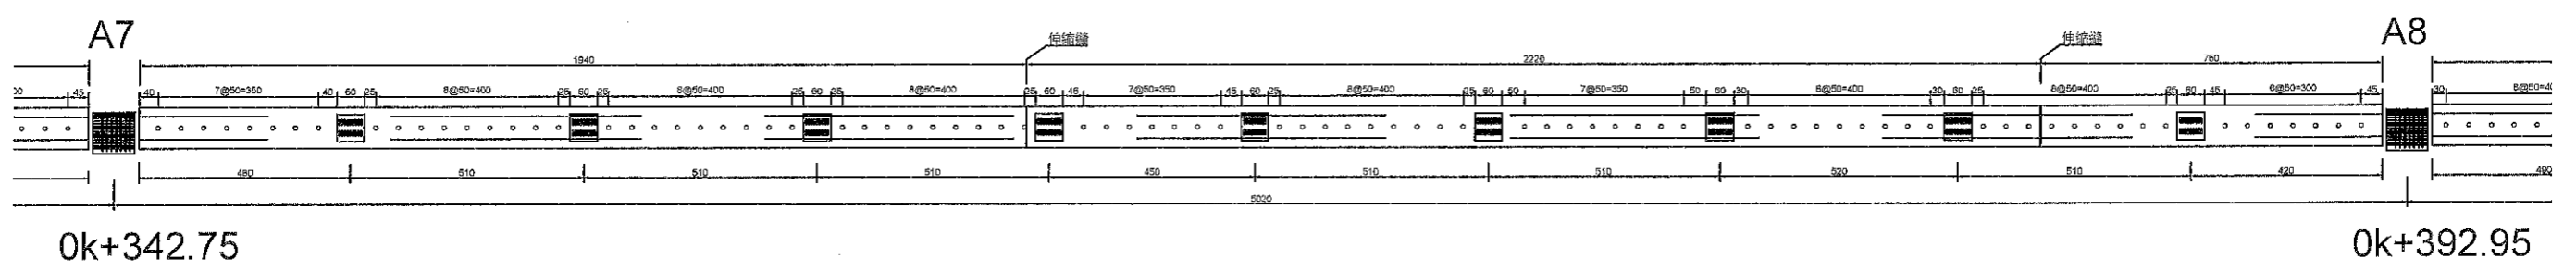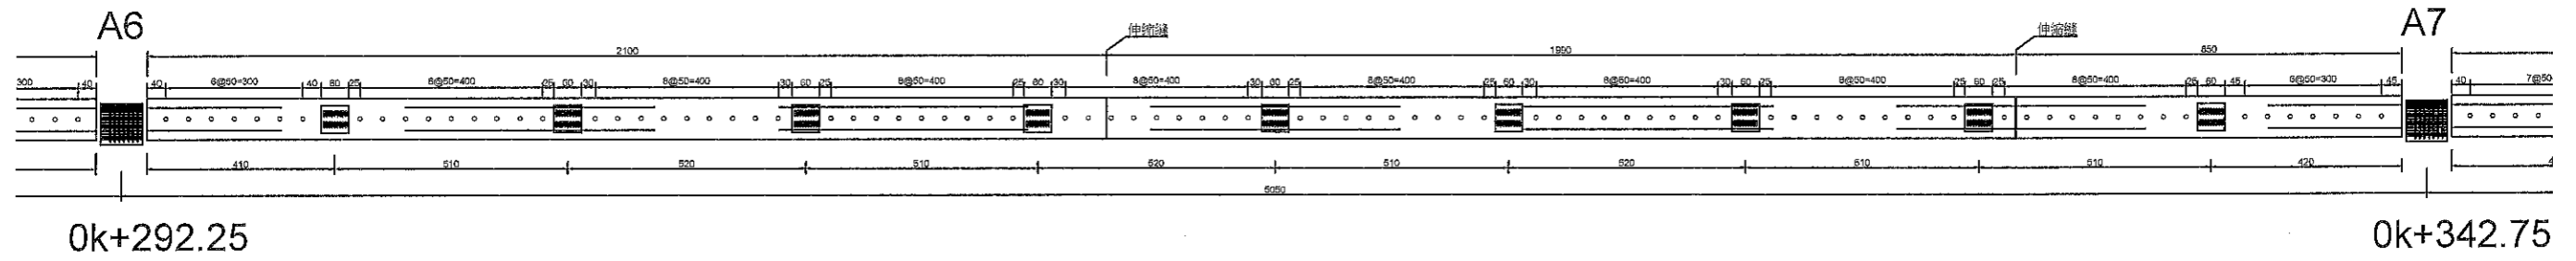


工程承包廠商			監造廠商			
世久營造探勘工程股份有限公司			宇泰工程顧問有限公司			
繪圖	專任工程人員	工地負責人	監造	監造主任	技師	專案負責人
	王崇傑	李智民	李智民	李智民	李智民	
日期	107.3.29	107.3.29	107.3.29	107.3.29	107.3.29	
圖名	5U水溝伸縮縫配置圖-3		圖號	PA-13		
			第 14 頁 共 22 頁			

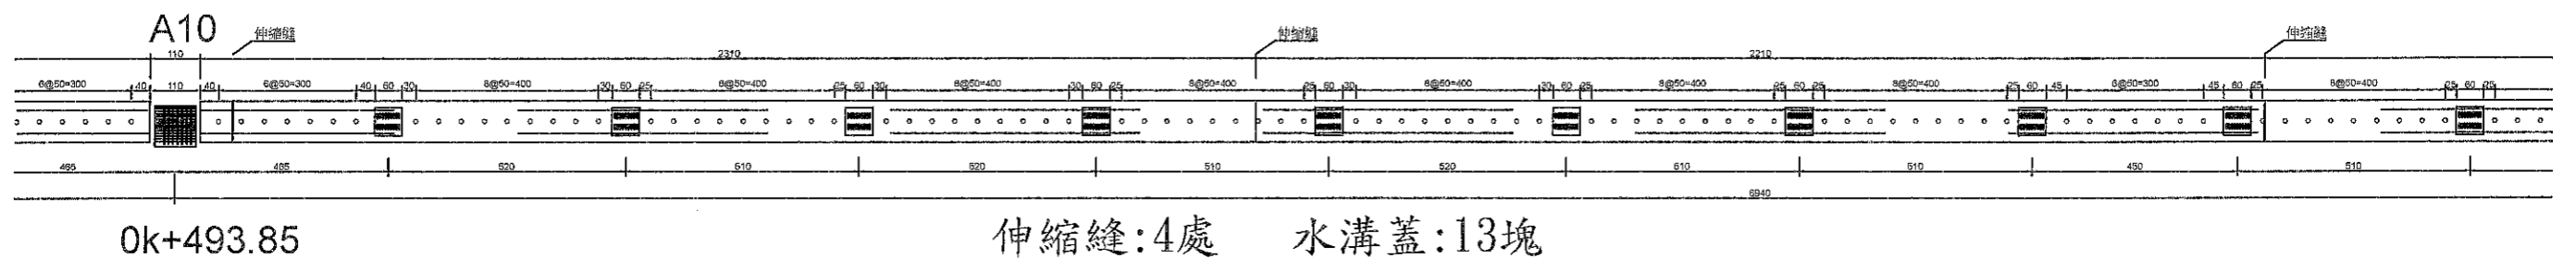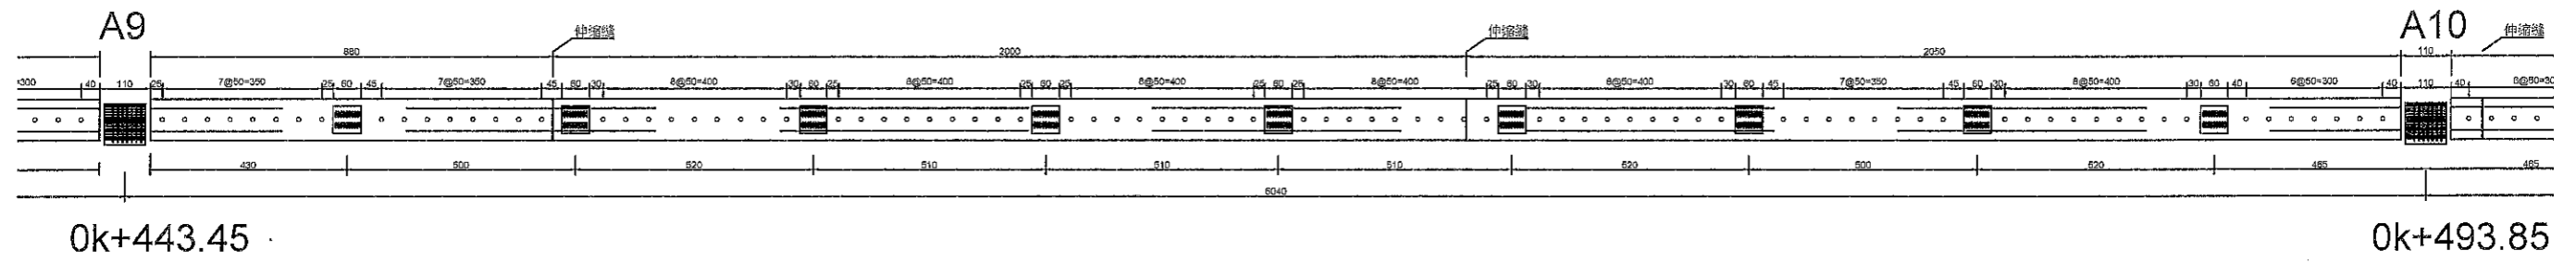

伸縮縫:4處 水溝蓋:13塊

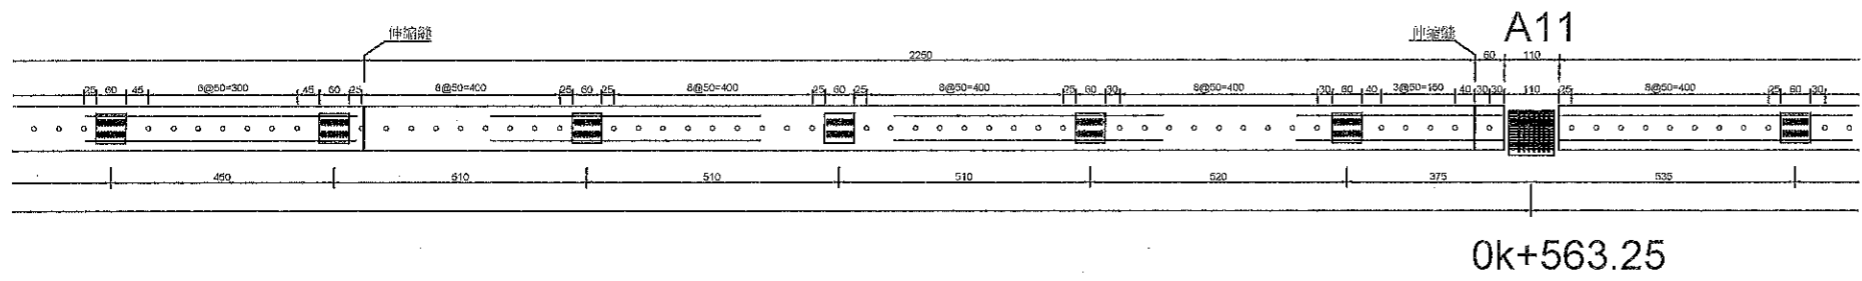


工程承包廠商			監造廠商			
世久營造探勘工程股份有限公司			宇泰工程顧問有限公司			
繪圖	專任工程人員	工地負責人	監造	監造主任	技師	專案負責人
[Signature]	[Signature]	[Signature]	[Signature]	[Signature]	[Signature]	[Signature]
日期	107.3.29	107.3.29	107.3.29	107.3.29	107.3.29	
圖名	5U水溝伸縮縫配置圖-4		圖號	PA-14		
			第 15 頁 共 22 頁			

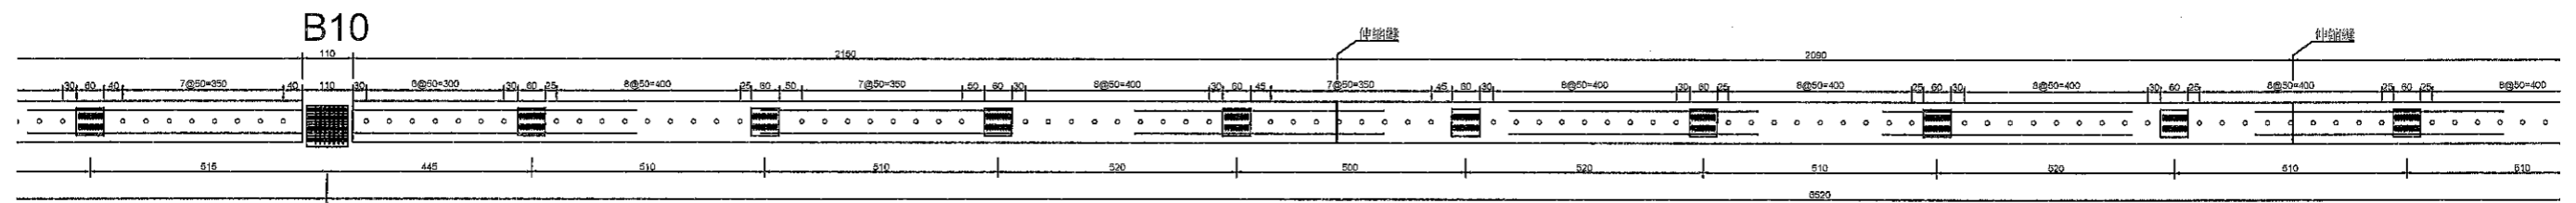


0k+578.95

伸縮縫:3處 水溝蓋:12塊

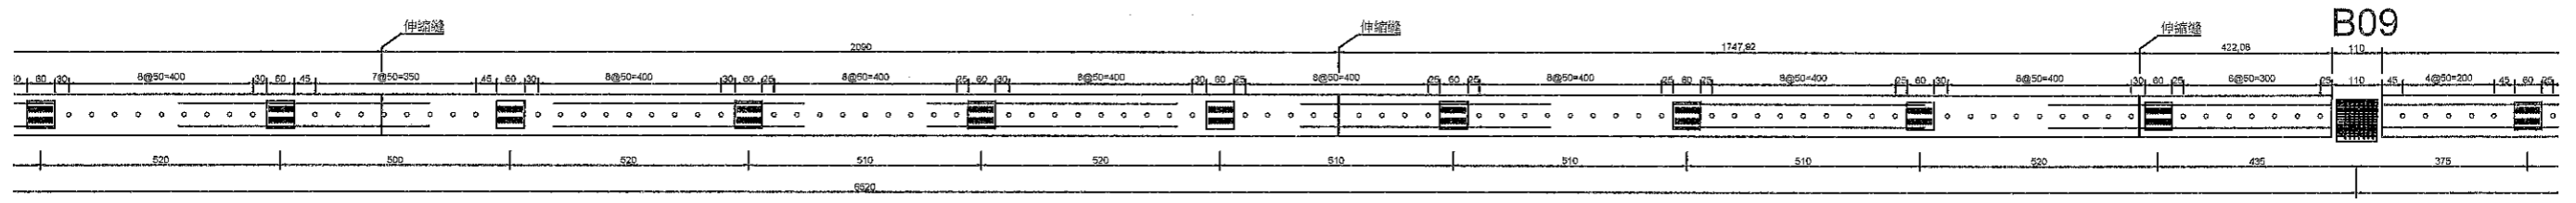

0k+644.15

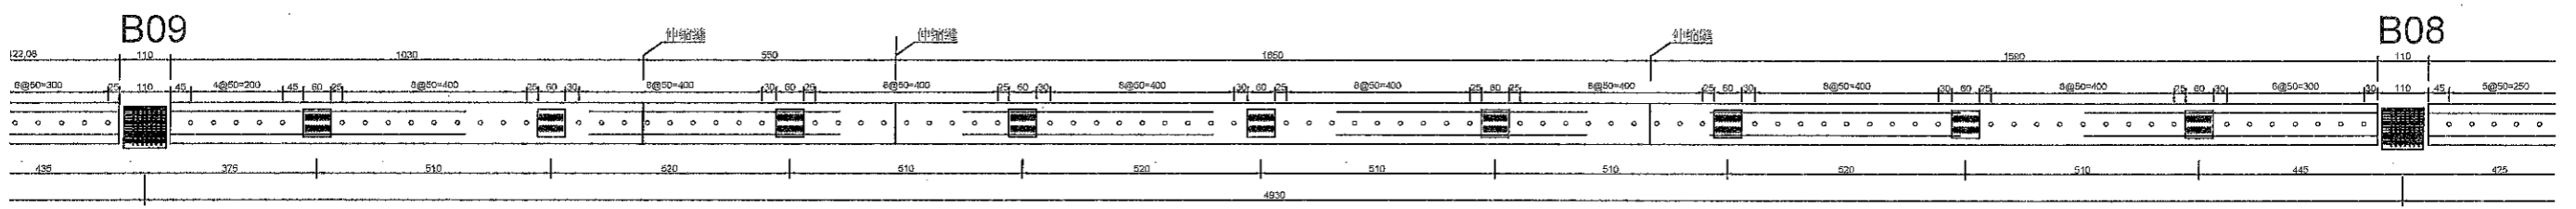




0k+644.15

伸縮縫:3處 水溝蓋:9塊


0k+693.45



工程承包廠商			監造廠商			
世久營造探勘工程股份有限公司			宇泰工程顧問有限公司			
繪圖	專任工程人員	工地負責人	監造	監造主任	技師	專業負責人
	劉江俊傑	劉江俊傑	劉江俊傑	劉江俊傑	劉江俊傑	
日期	107.3.29	107.3.29	107.3.29	107.3.29	107.3.29	
圖名	5U水溝伸縮縫配置圖-5		圖號	PA-15		

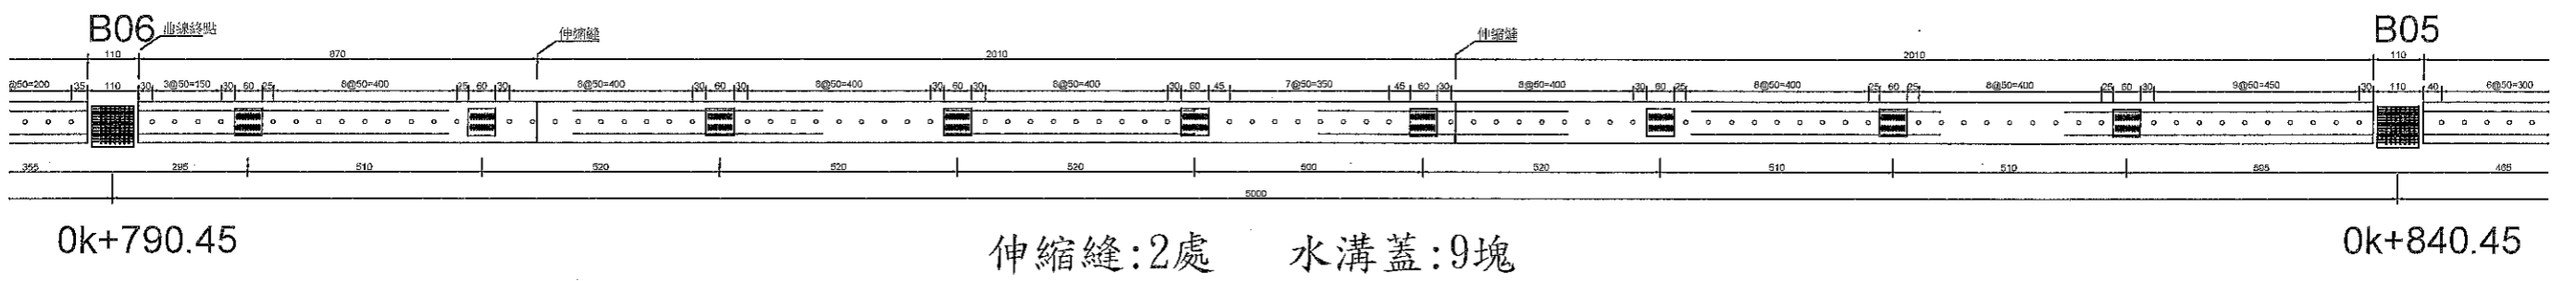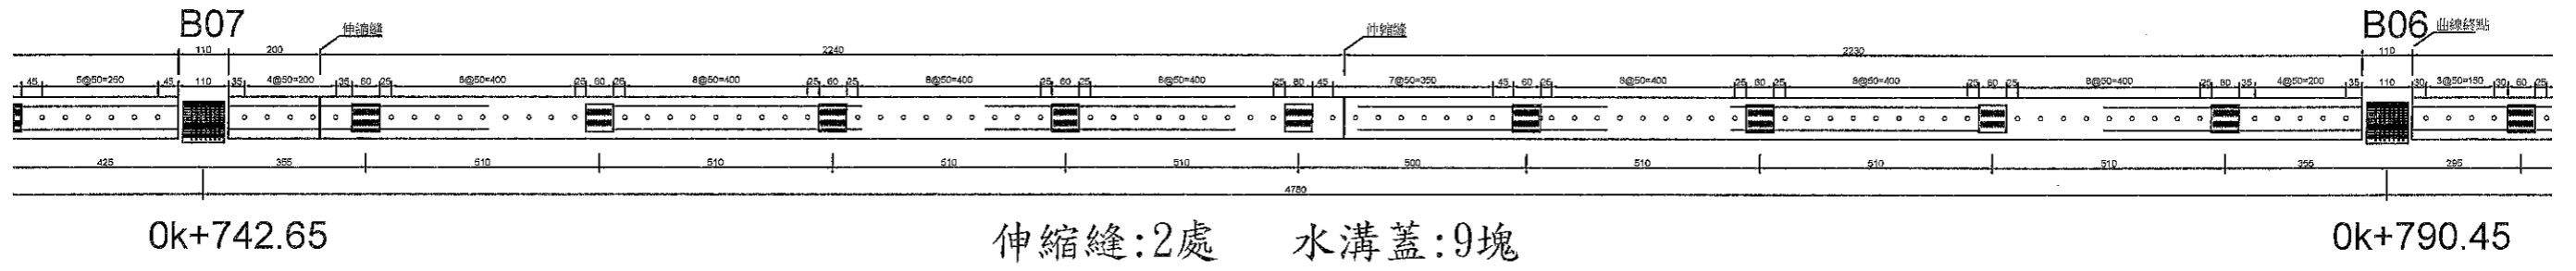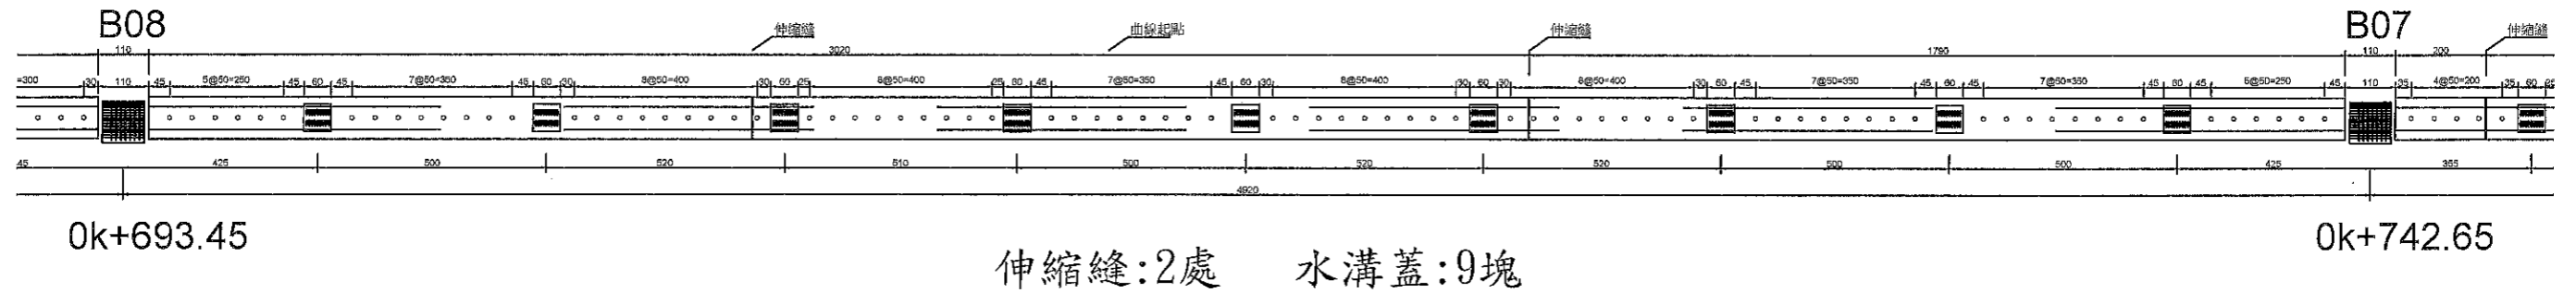


工程承包廠商			監造廠商			
世久營造探勘工程股份有限公司			宇泰工程顧問有限公司			
繪圖	專任工程人員	工地負責人	監造	監造主任	技師	專案負責人
日期	107.3.29	107.3.29	107.3.29	107.3.29	107.3.29	
圖名	5U水溝伸縮縫配置圖-6		圖號	PA-16		
					第 17 頁	共 22 頁

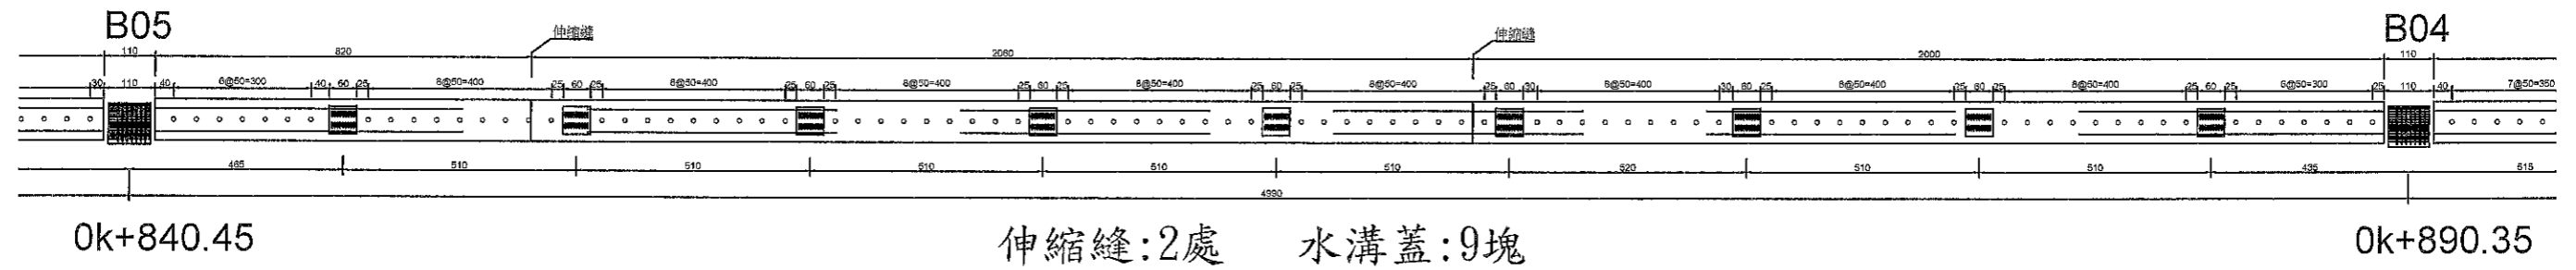

0k+840.45

伸縮縫:2處 水溝蓋:9塊


0k+890.35

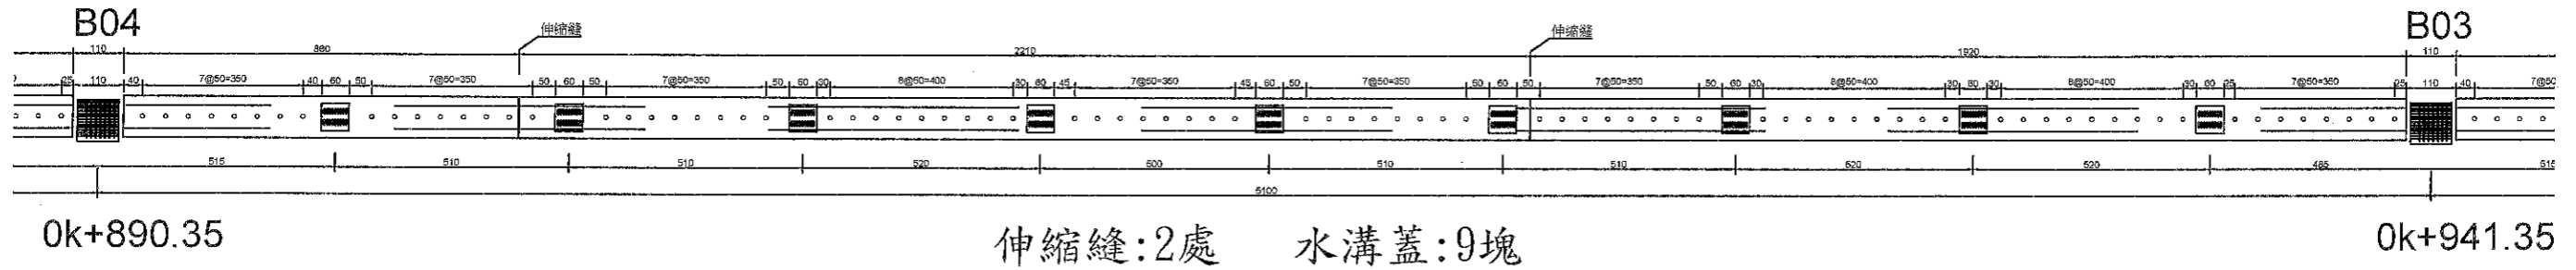

0k+890.35


伸縮縫:2處 水溝蓋:9塊

0k+941.35

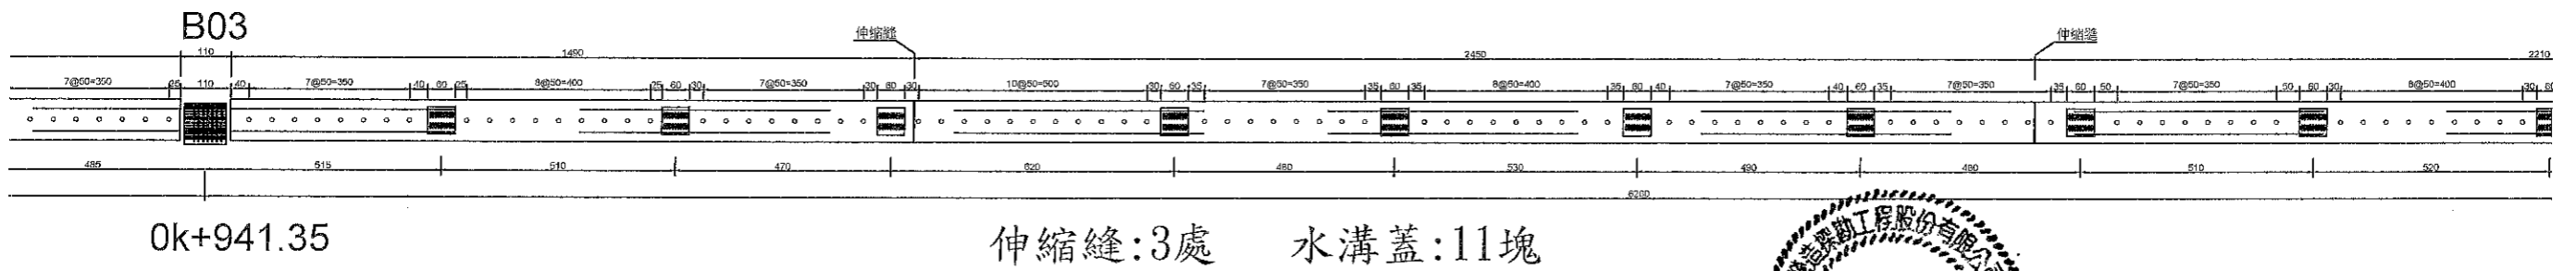

0k+941.35

伸縮縫:3處 水溝蓋:11塊

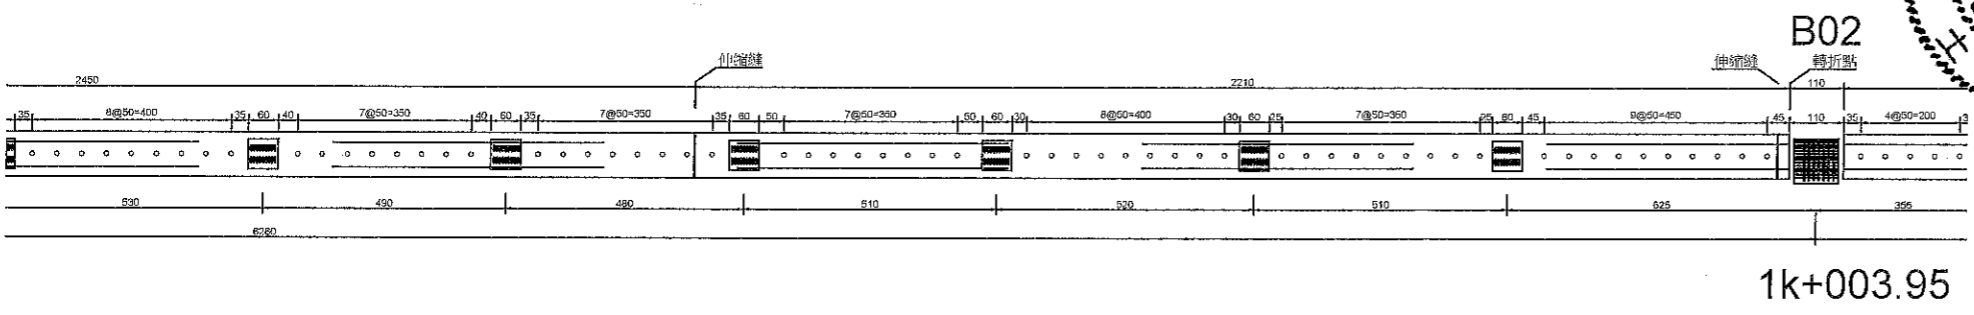

1k+003.95



繪圖	專任工程人員	工地負責人	監造	監造主任	技師	專案負責人
工程承包廠商 宇泰建設探勘工程股份有限公司			監造廠商 宇泰工程顧問有限公司			
日期	107.3.29	107.3.29	107.3.29	107.3.29	107.3.29	
圖名	5U水溝伸縮縫配置圖-7		圖號	PA-17	第 18 頁 共 22 頁	

