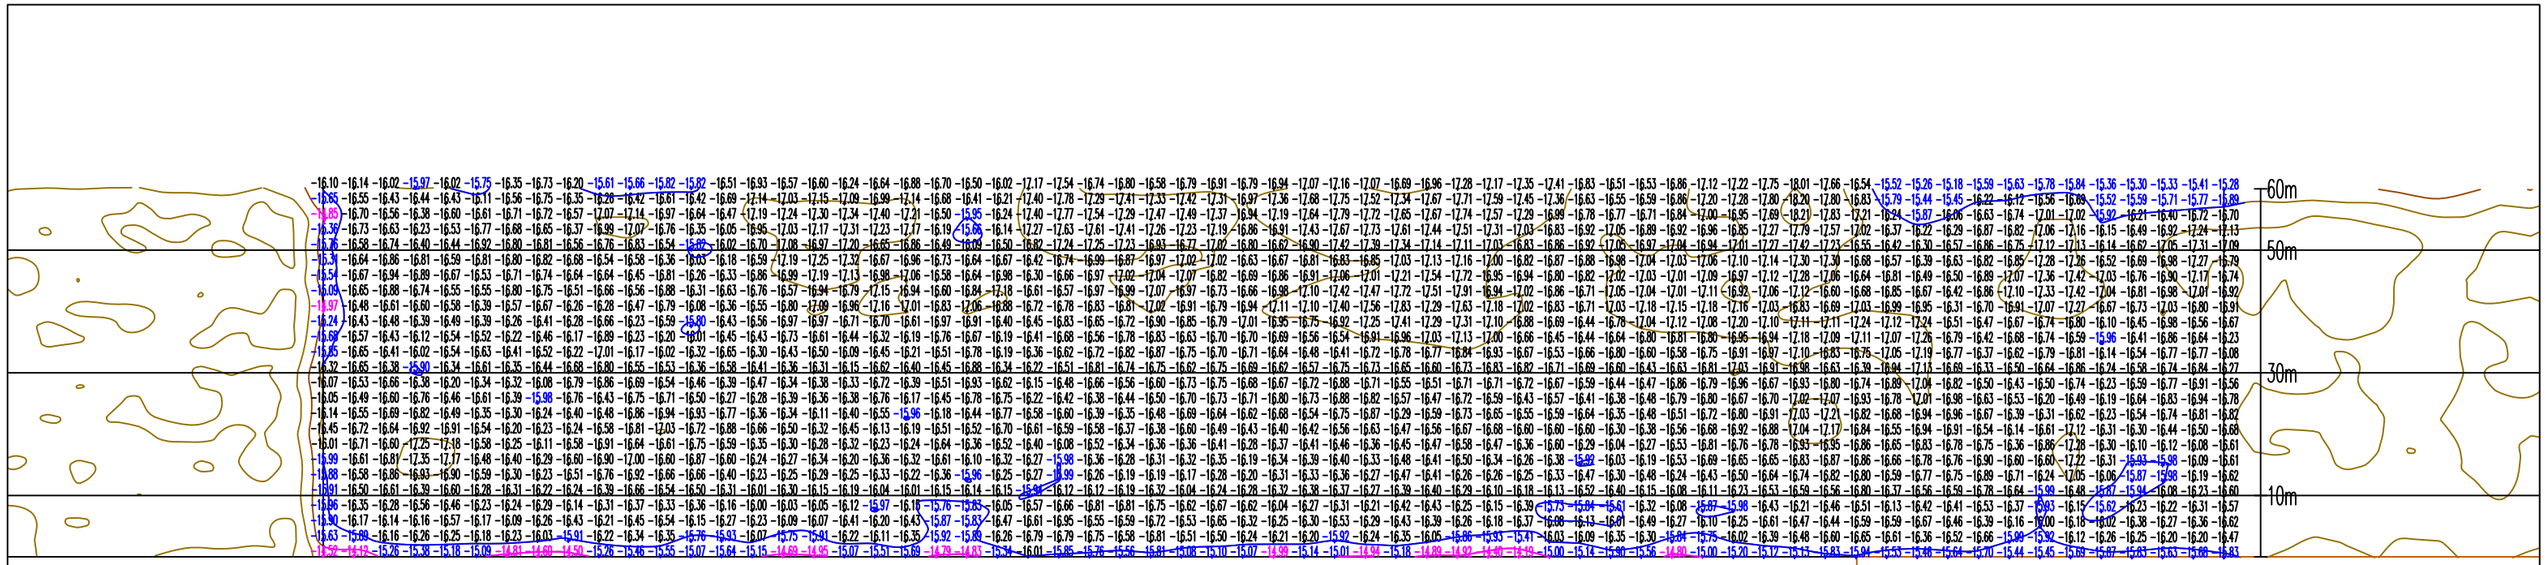

#106碼頭 設計水深：16公尺