


#98碼頭 設計水深：16公尺

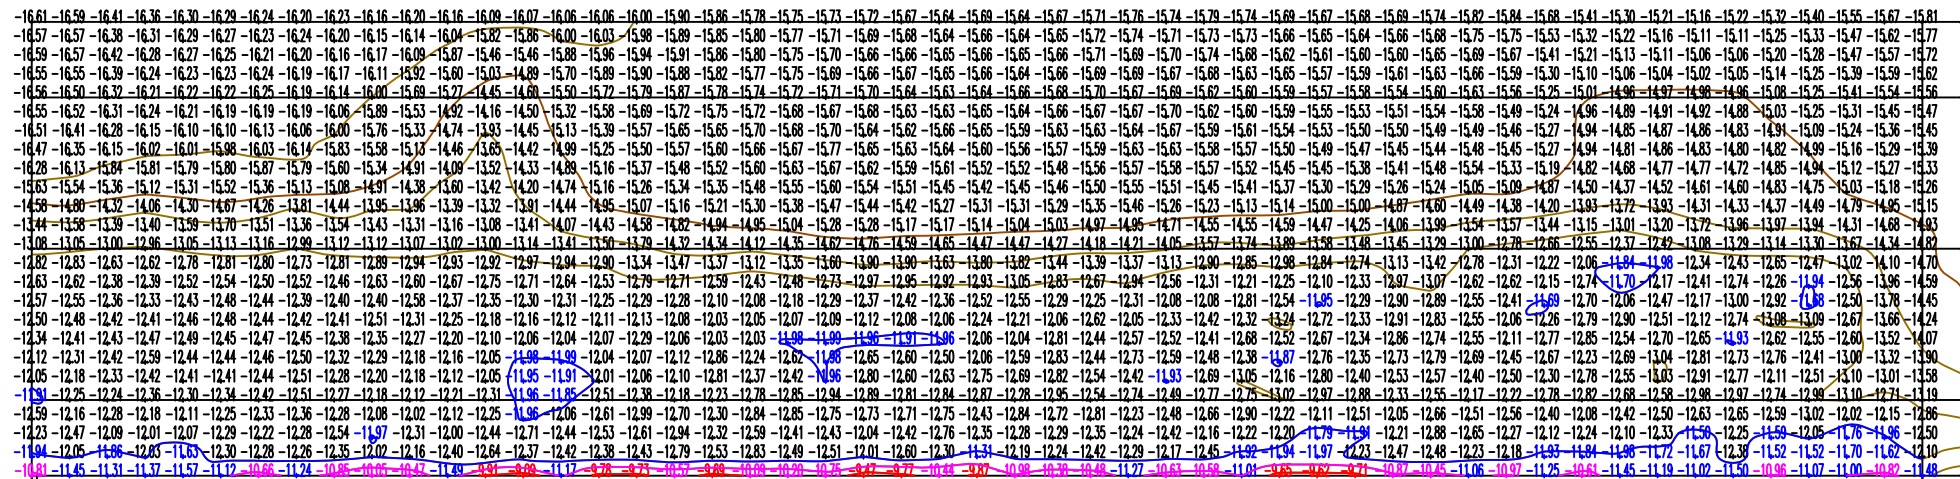

#99碼頭 設計水深：12公尺