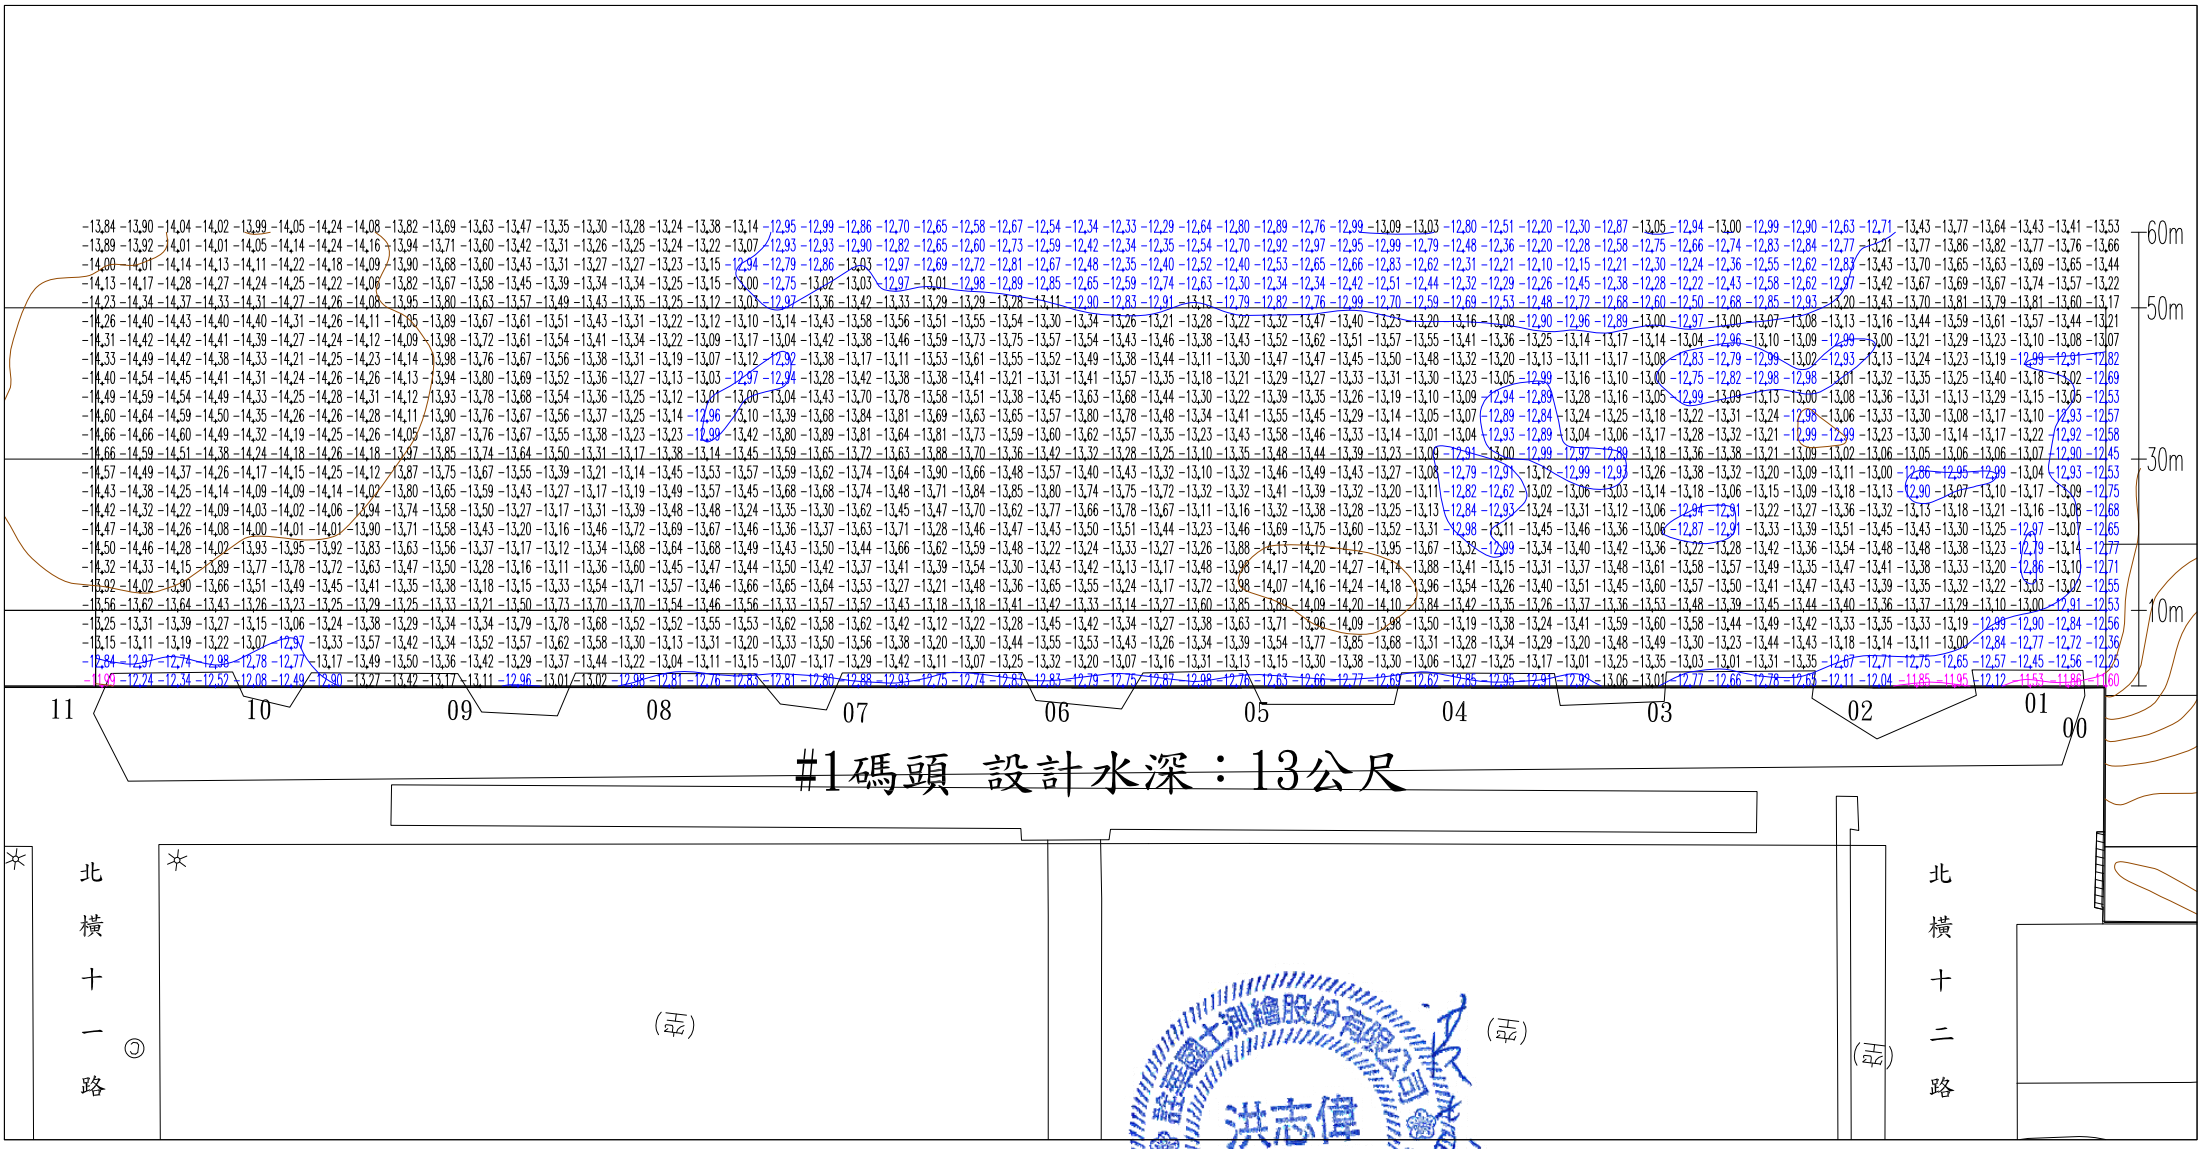

60m
50m
30m
10m
11
10
09
08
07
06
05
04
03
02
01
00
#1碼頭 設計水深：13公尺
北橫十一路
北橫十二路
(H2)
(H2)
(H2)