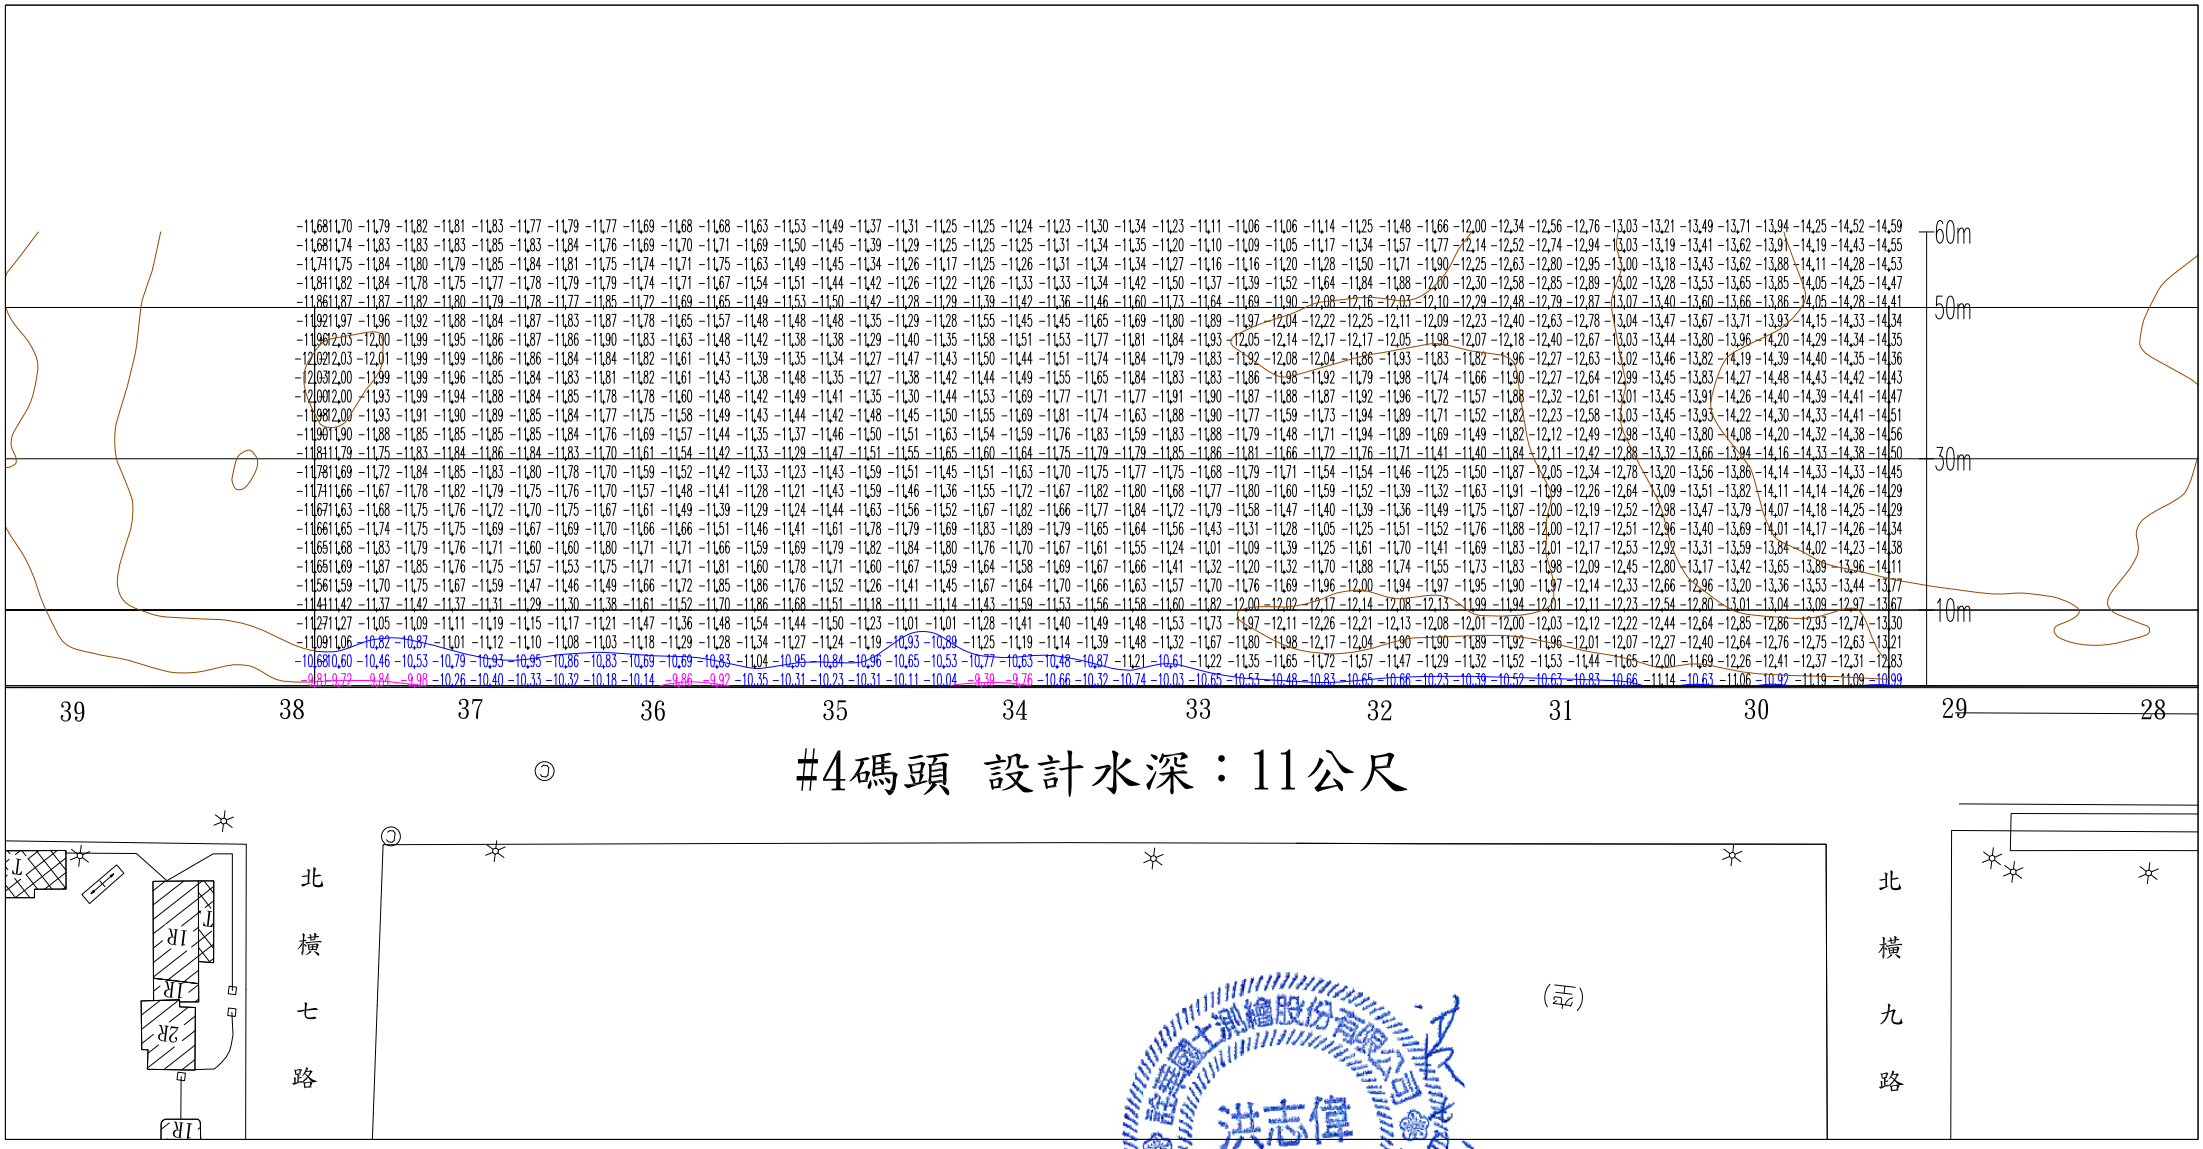

60m
50m
30m
10m
39
38
37
36
35
34
33
32
31
30
29
28
#4碼頭 設計水深：11公尺
北橫七路
北橫九路
1R
2R
洪志偉