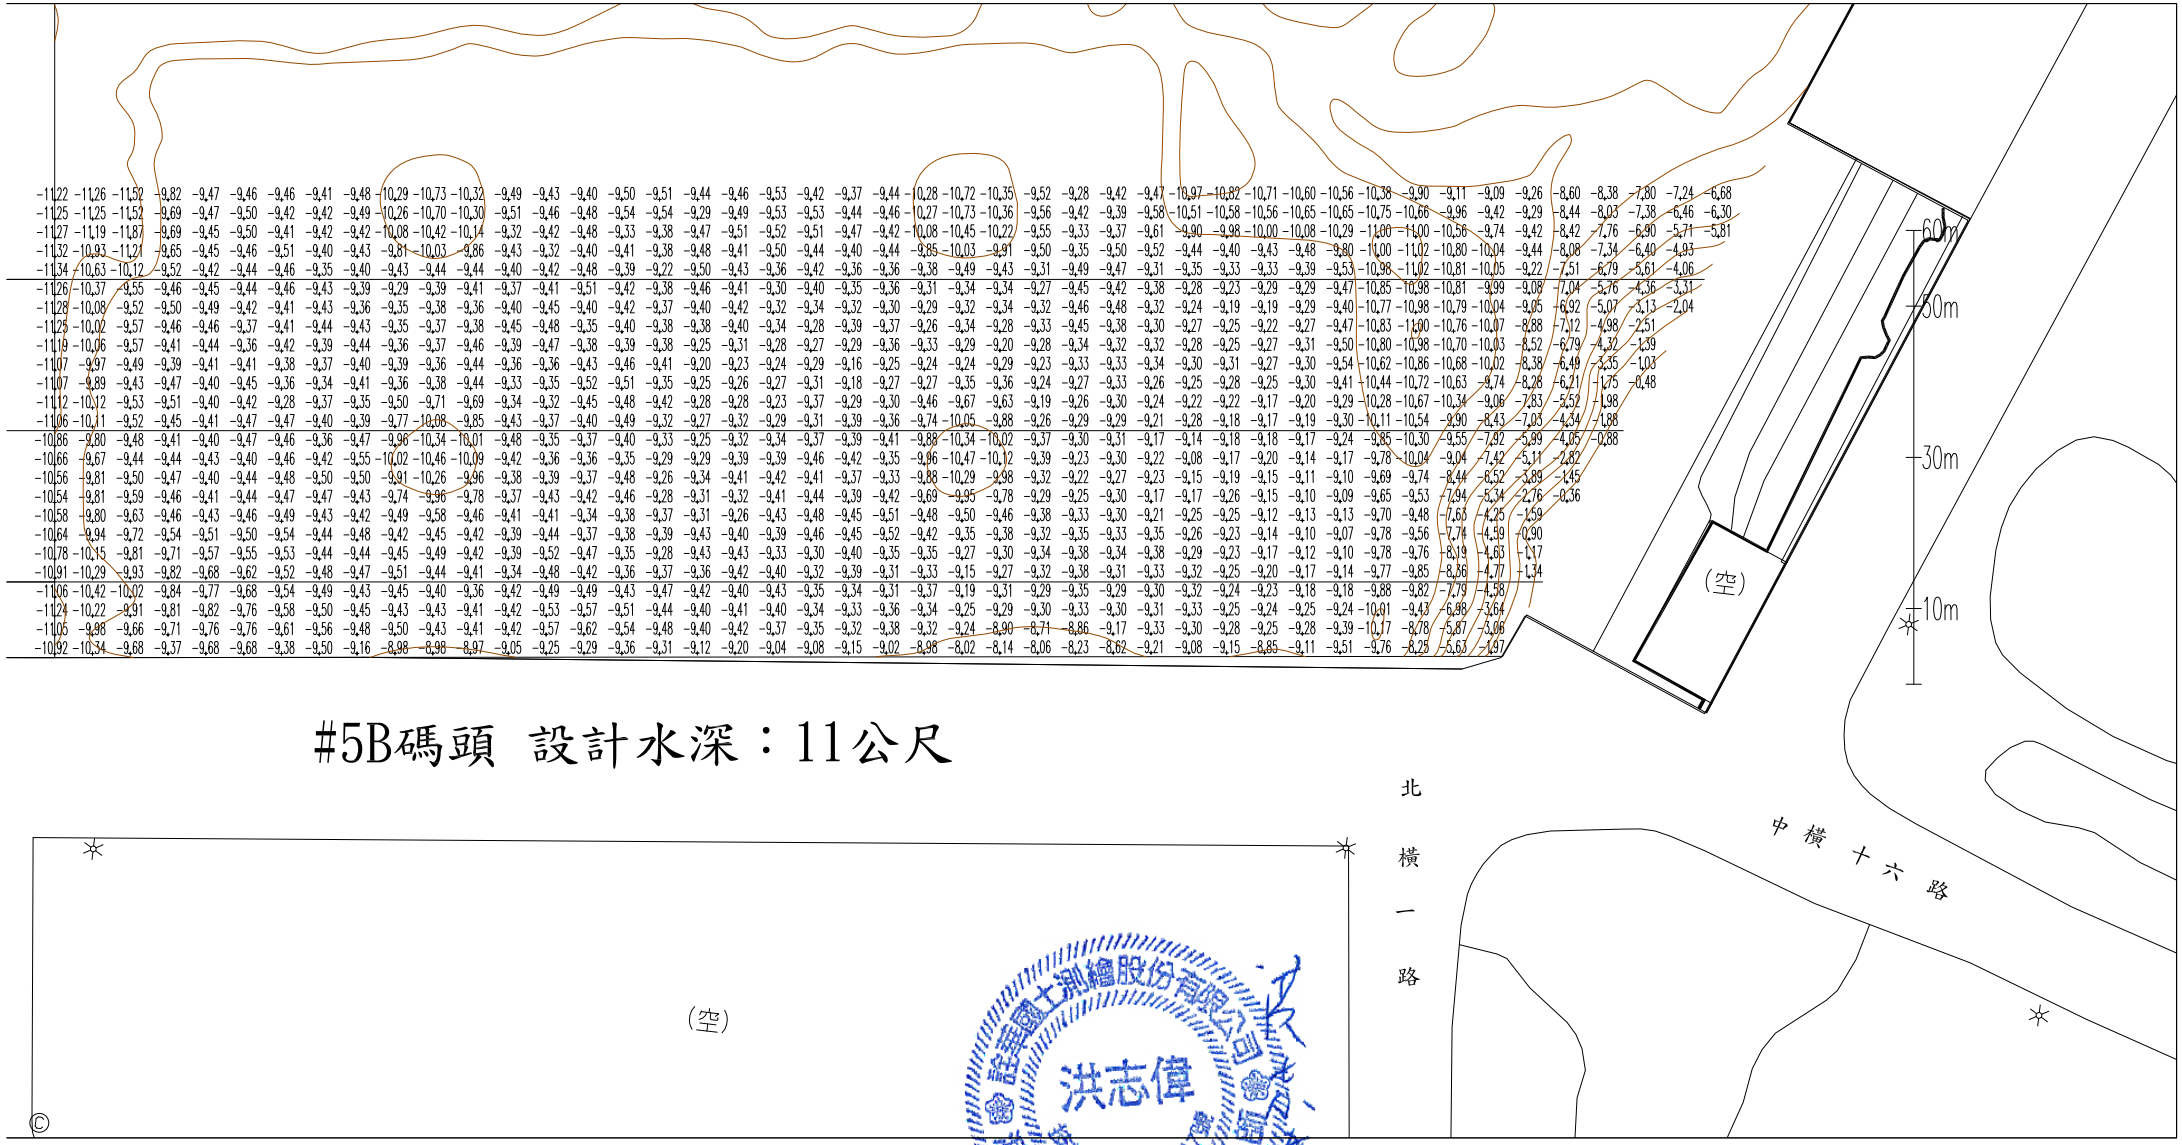


#5B碼頭 設計水深：11公尺

©