


#8A碼頭 設計水深：11公尺

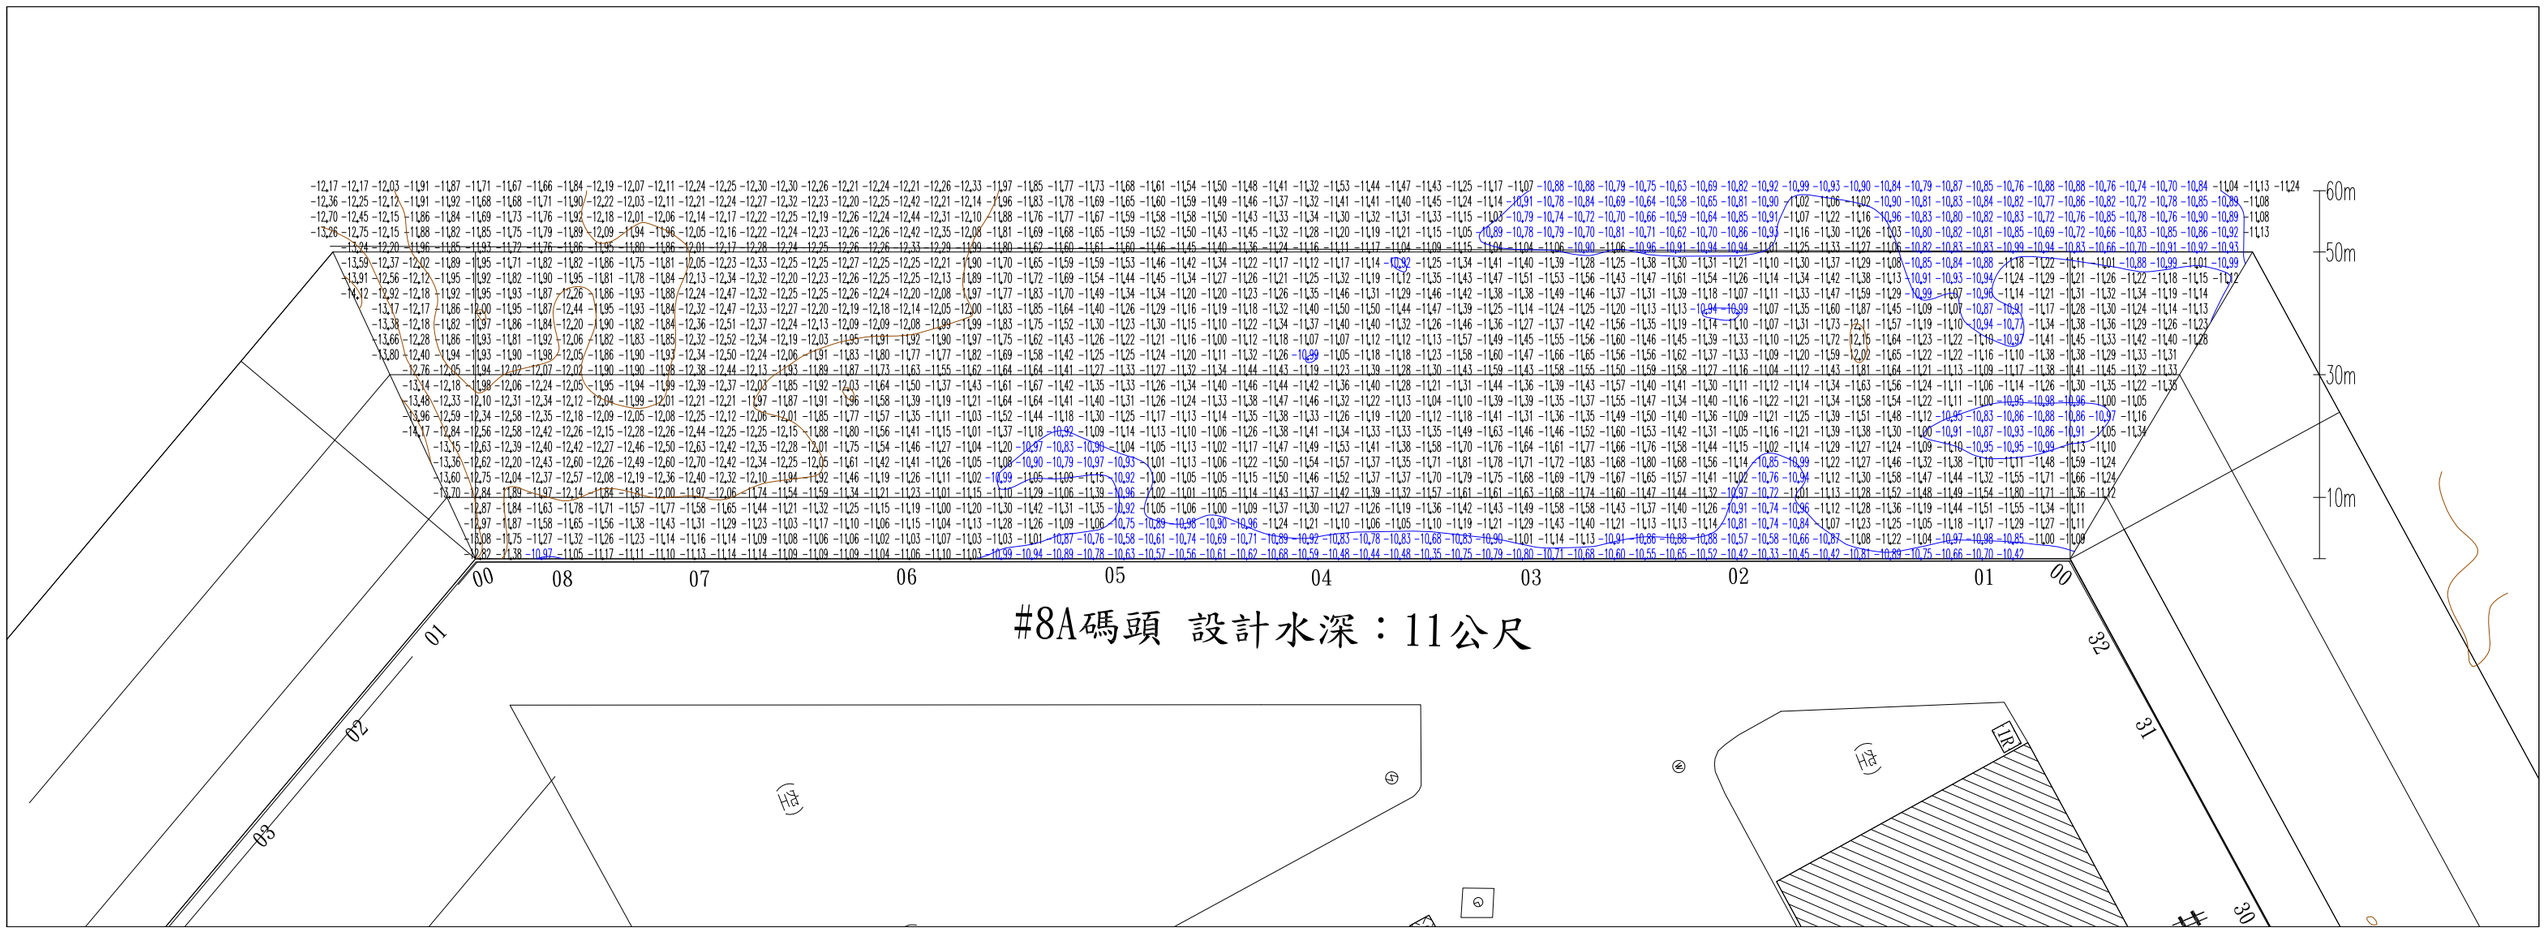