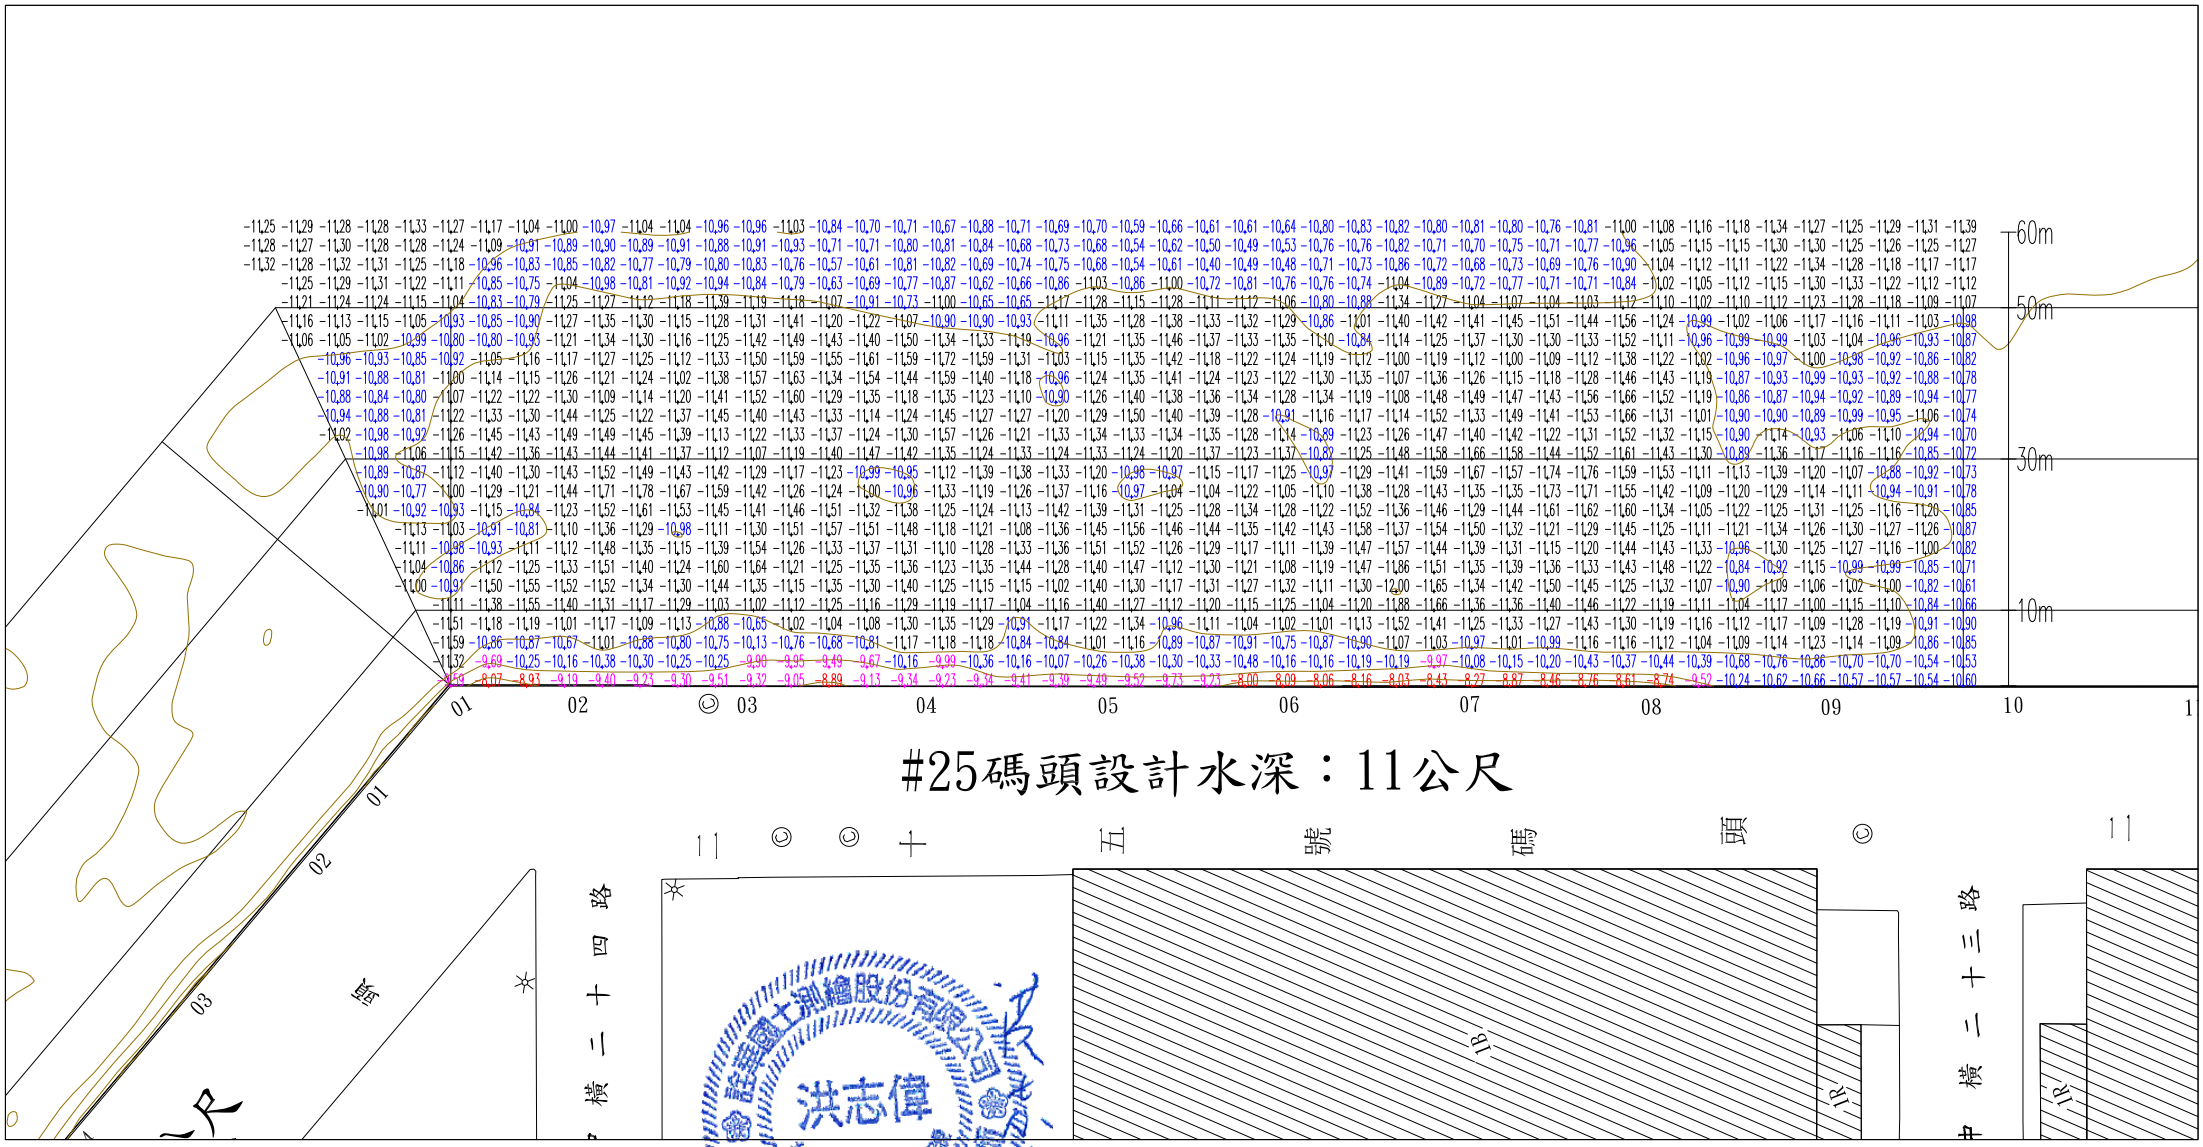

60m
50m
30m
10m
01
02
03
04
05
06
07
08
09
10
#25碼頭設計水深：11公尺
五號碼頭
橫二十四路
橫二十三路
1B'
1R'
洪志偉
00519