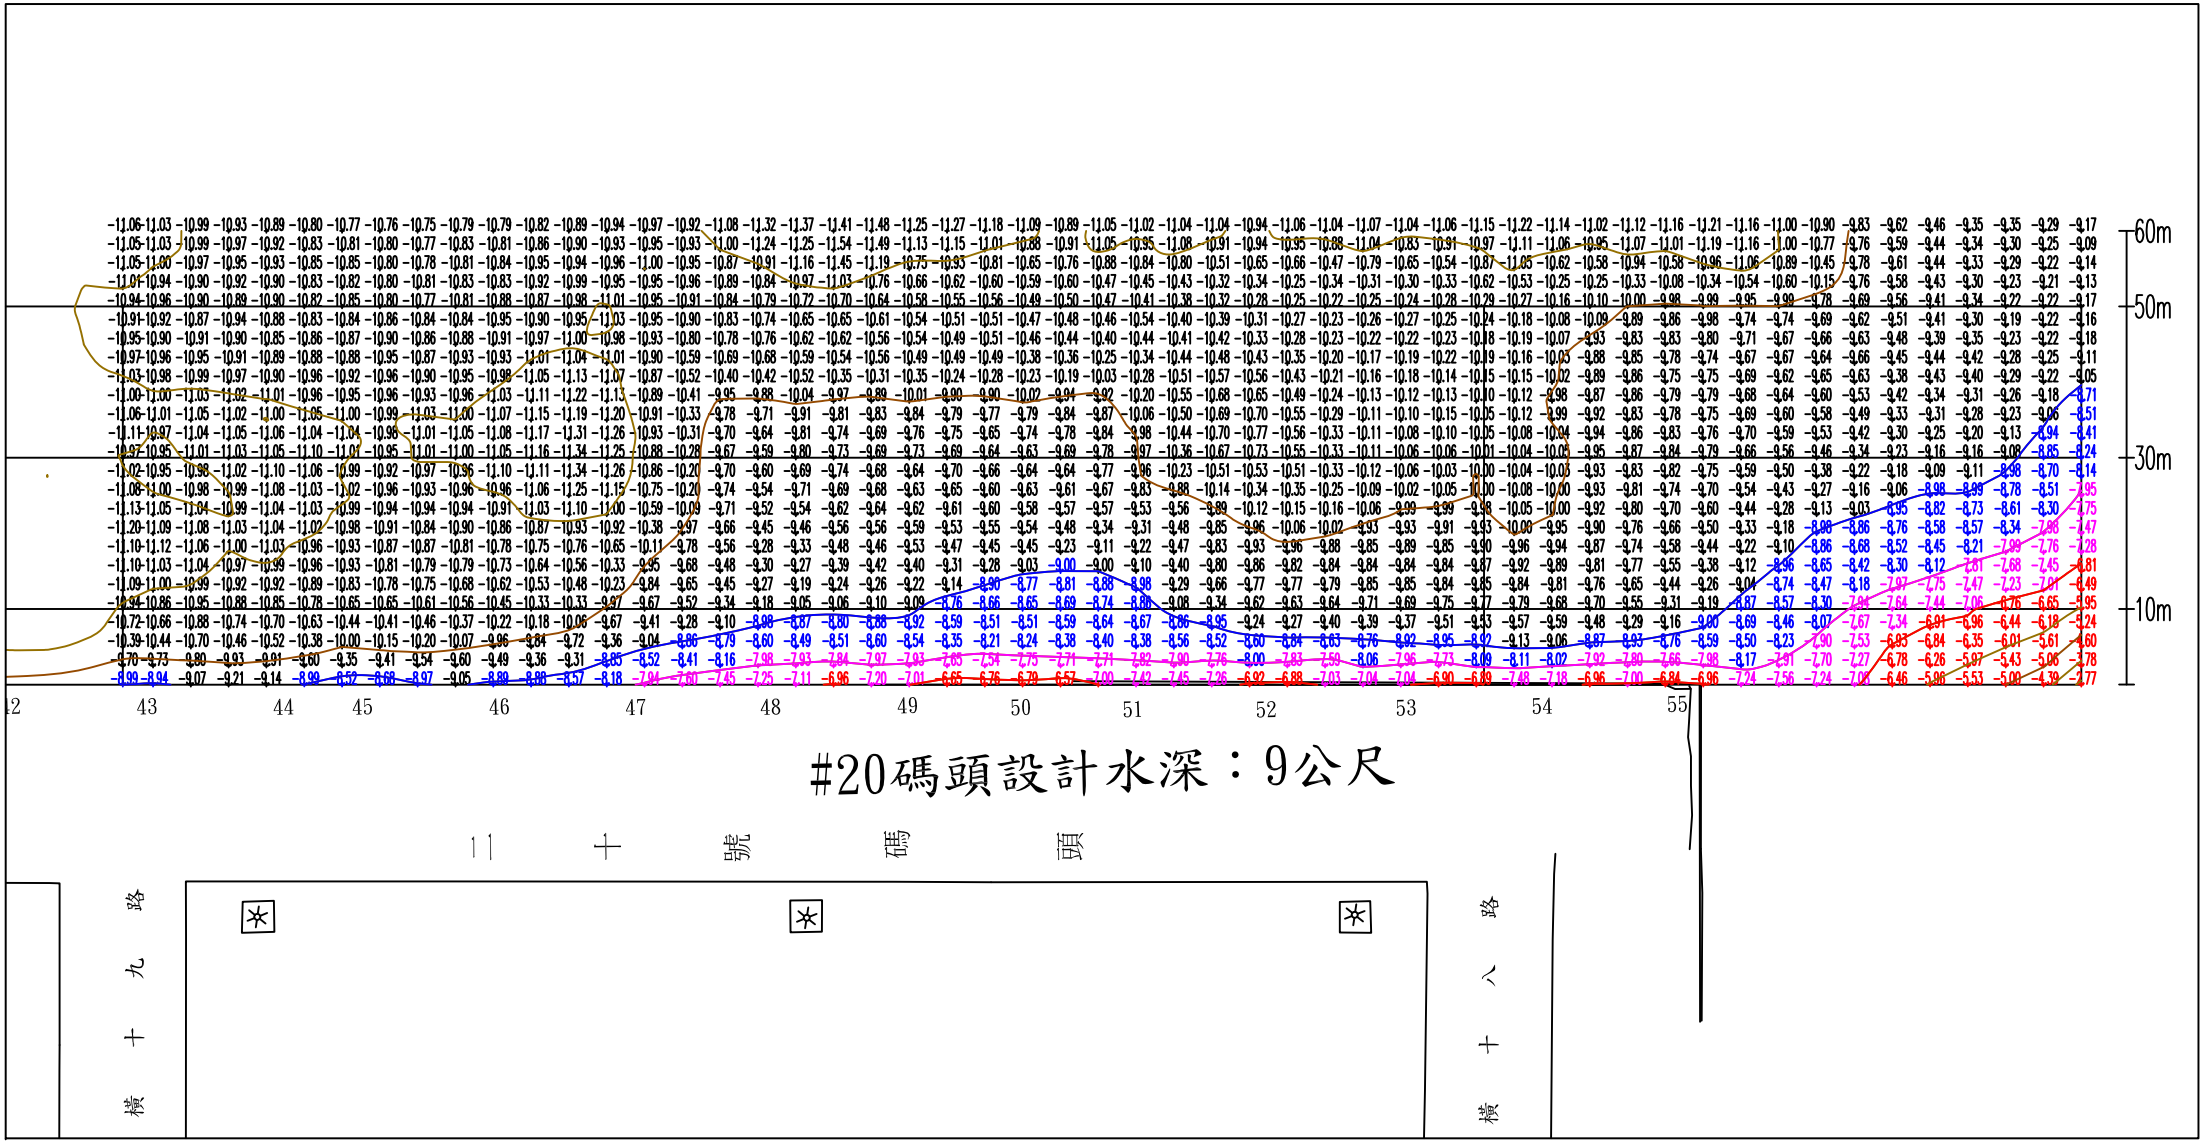
60m
50m
30m
10m
42
43
44
45
46
47
48
49
50
51
52
53
54
55
#20碼頭設計水深：9公尺
十一號碼頭
橫十九路
橫十八路