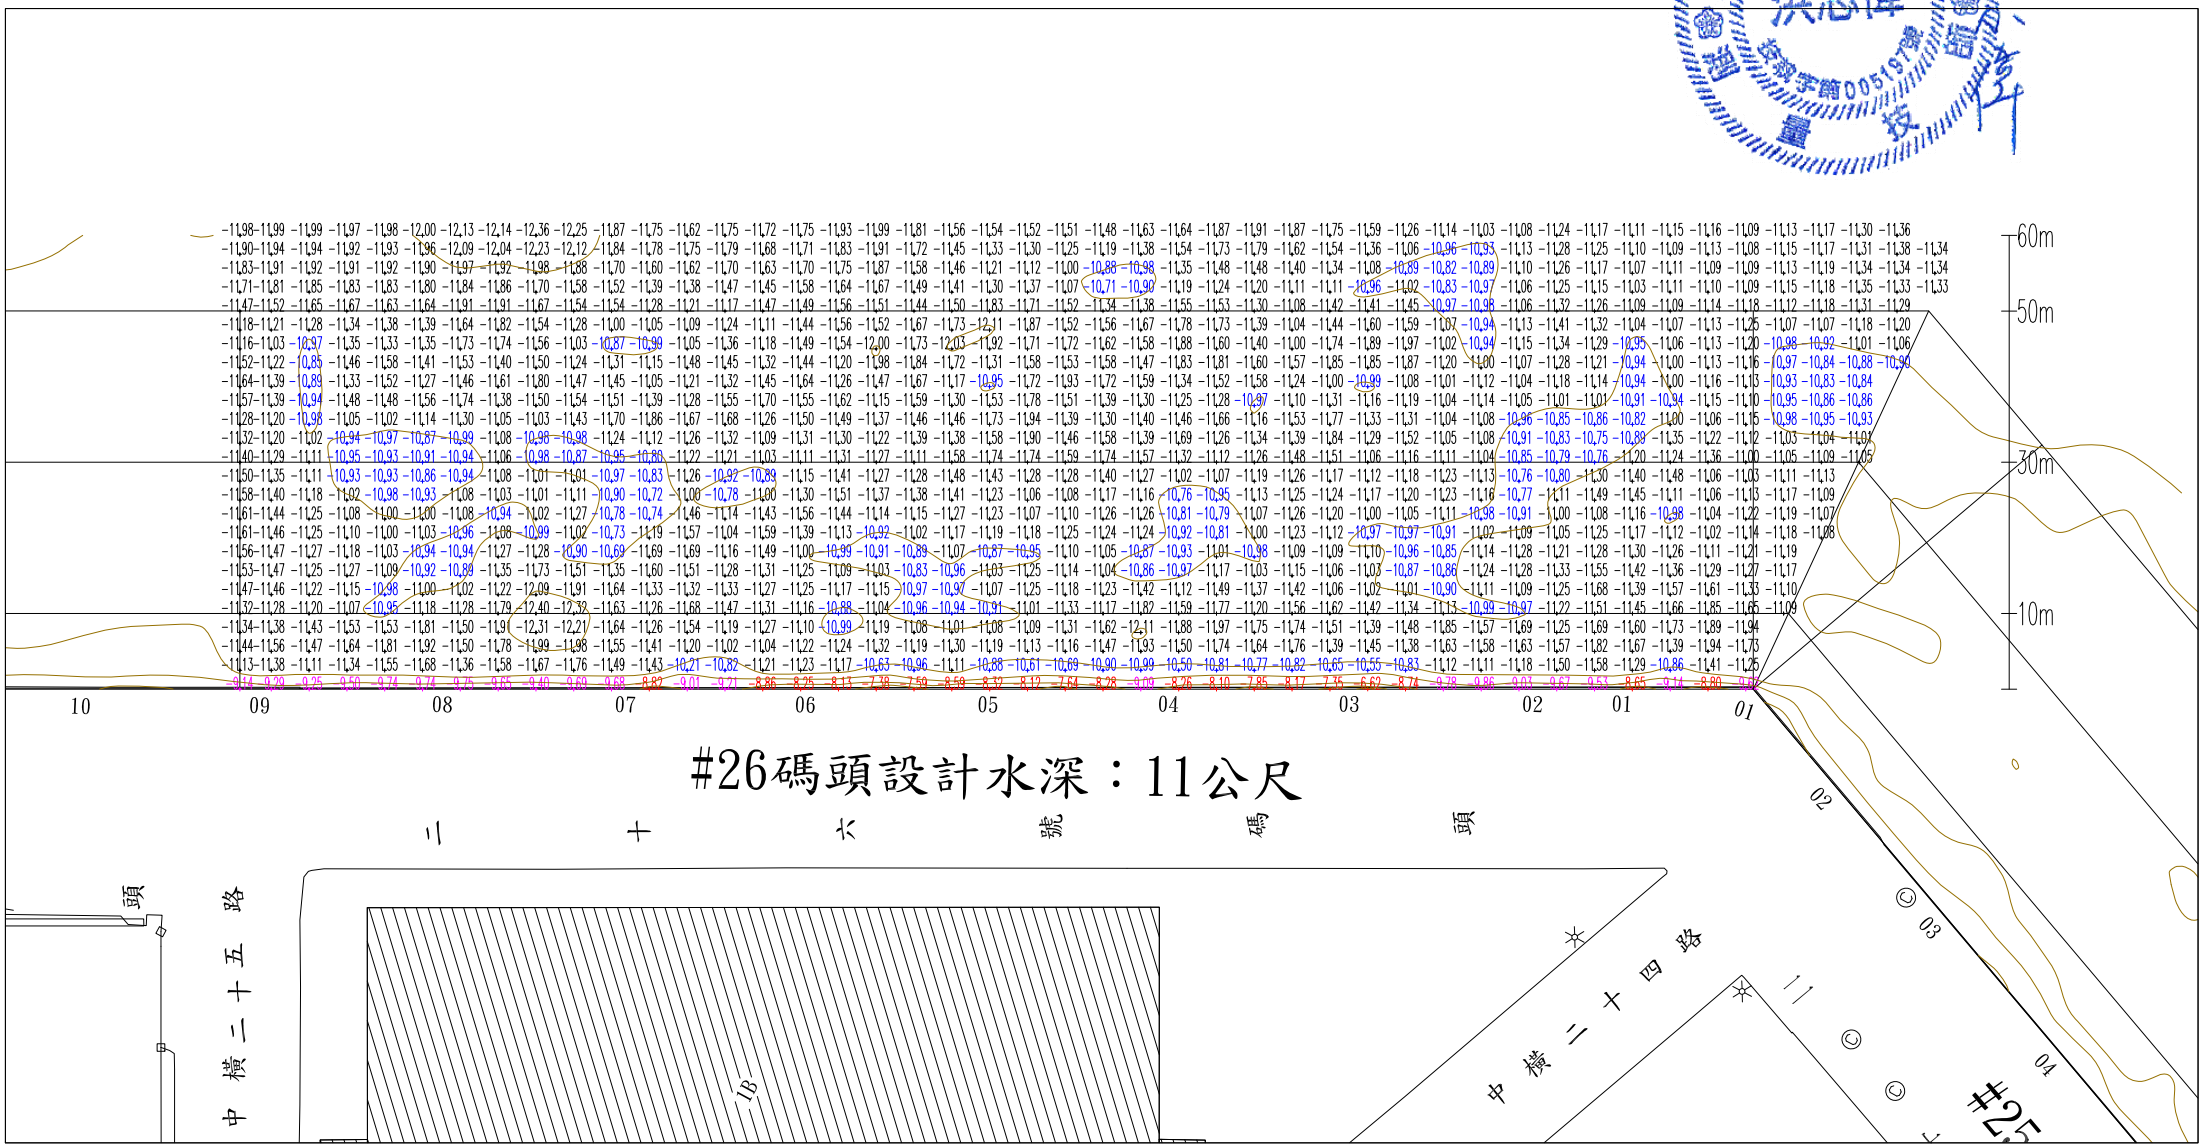

60m
50m
30m
10m
10
09
08
07
06
05
04
03
02
01
01
02
03
04
#26碼頭設計水深：11公尺
三十六號碼頭
中橫二十五路
中橫二十四路
1B
#25