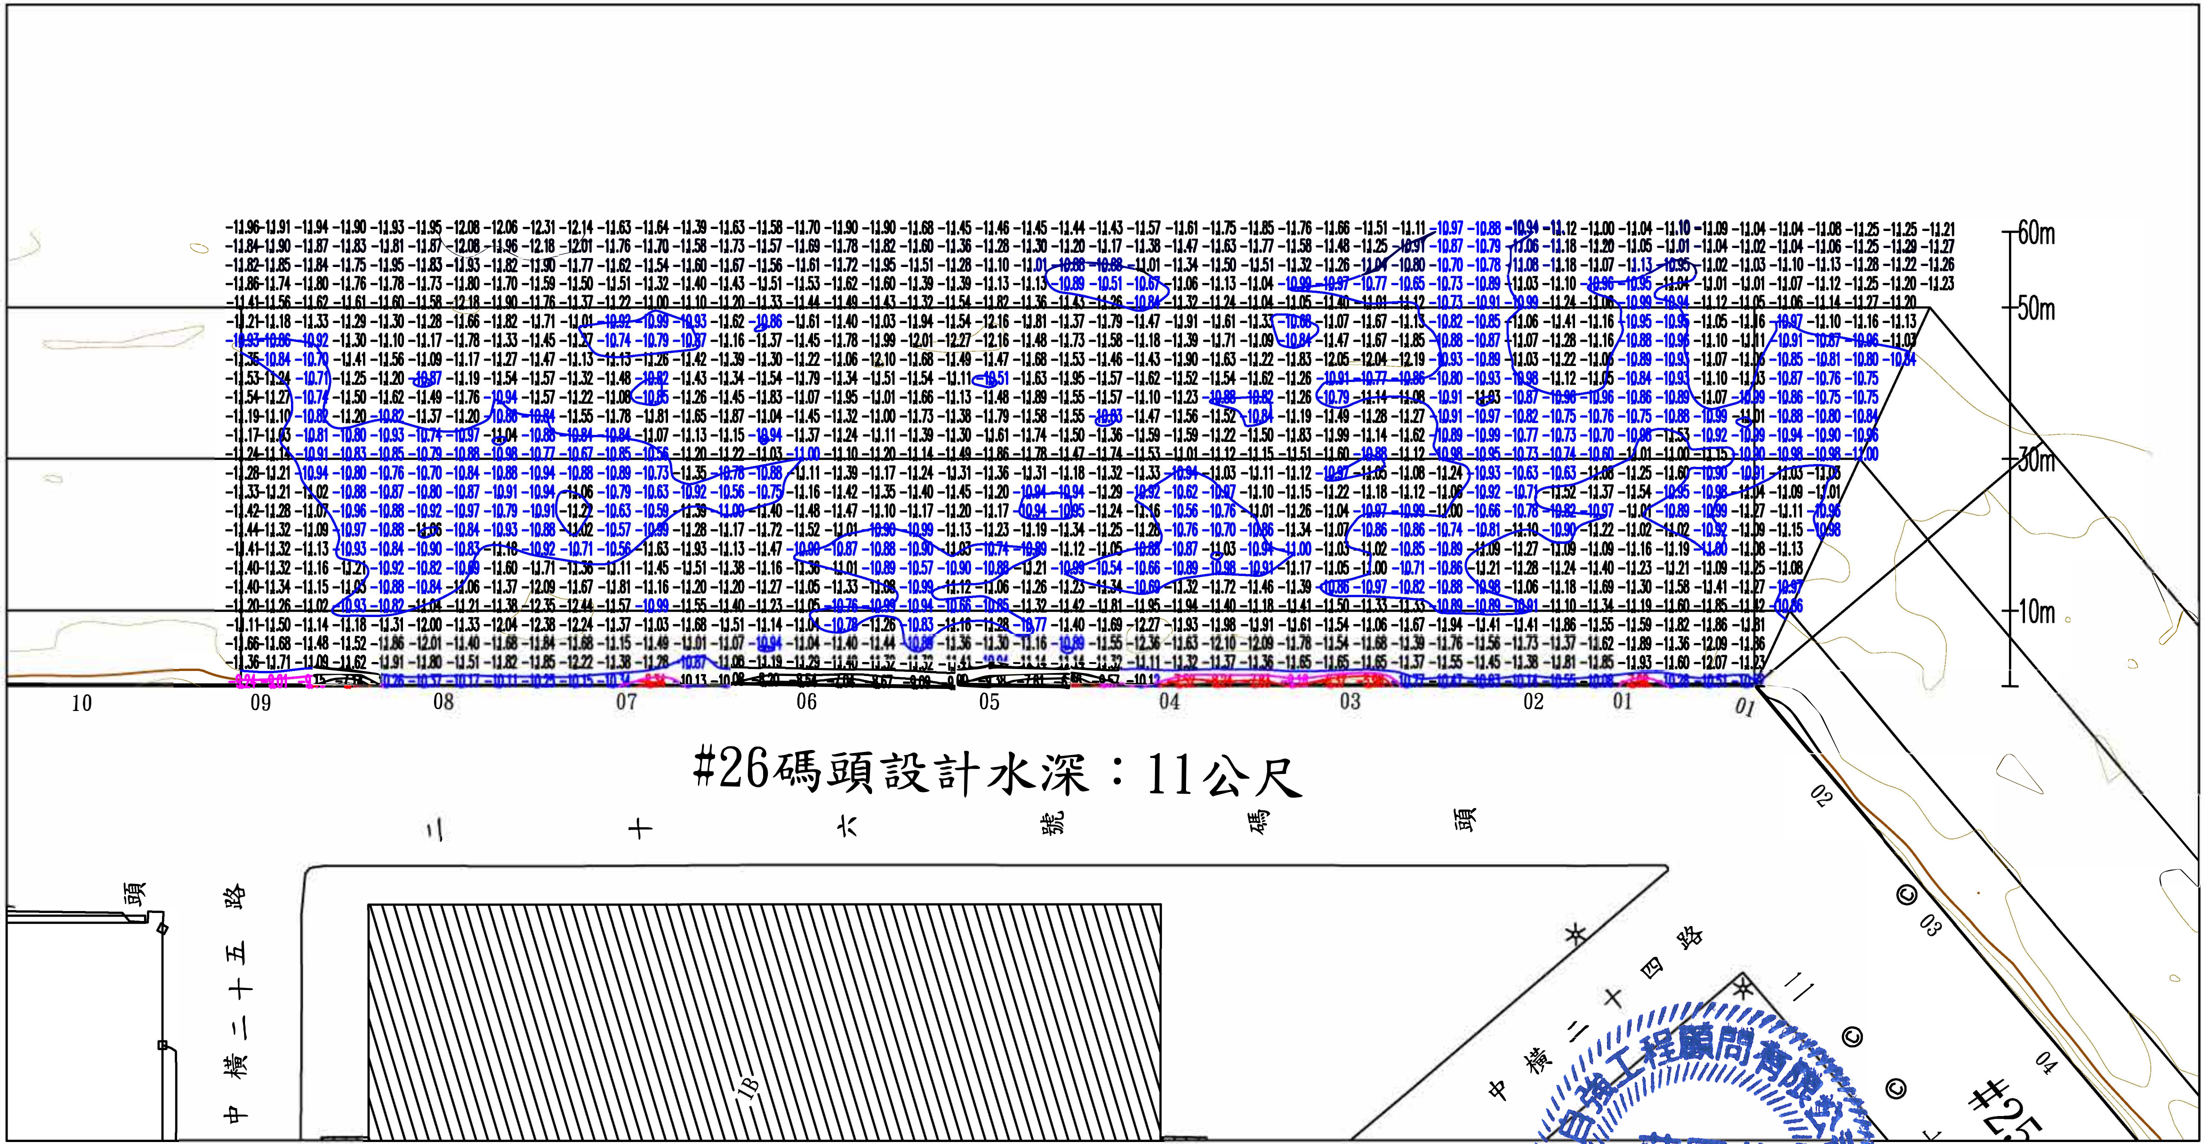
60m
50m
30m
10m
10
09
08
07
06
05
04
03
02
01
01
02
03
04
二十六號碼頭
中橫二十五路
中橫二十四路
頭
IB
#25

# #26碼頭設計水深：11公尺

台灣工程顧問有限公司
藍國華
技執字第002480號
港灣工程技師

藍國華