


藍國華

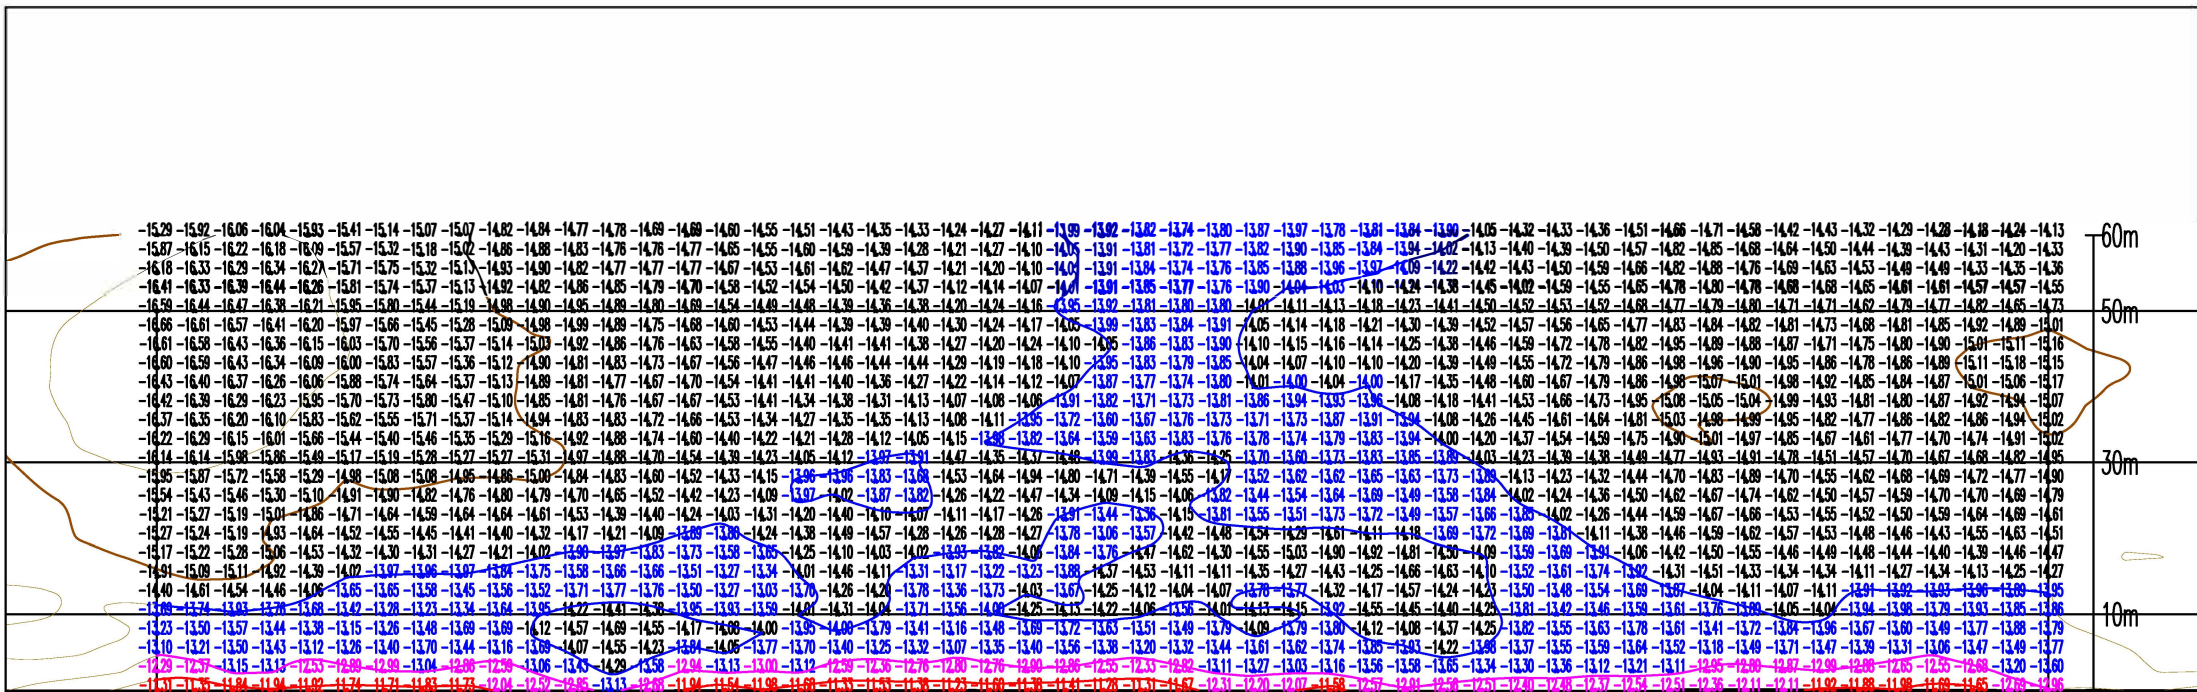

#33 碼頭設計水深：14公尺

軌		鐵		號		三		十		三		鐵		軌	



藍國華