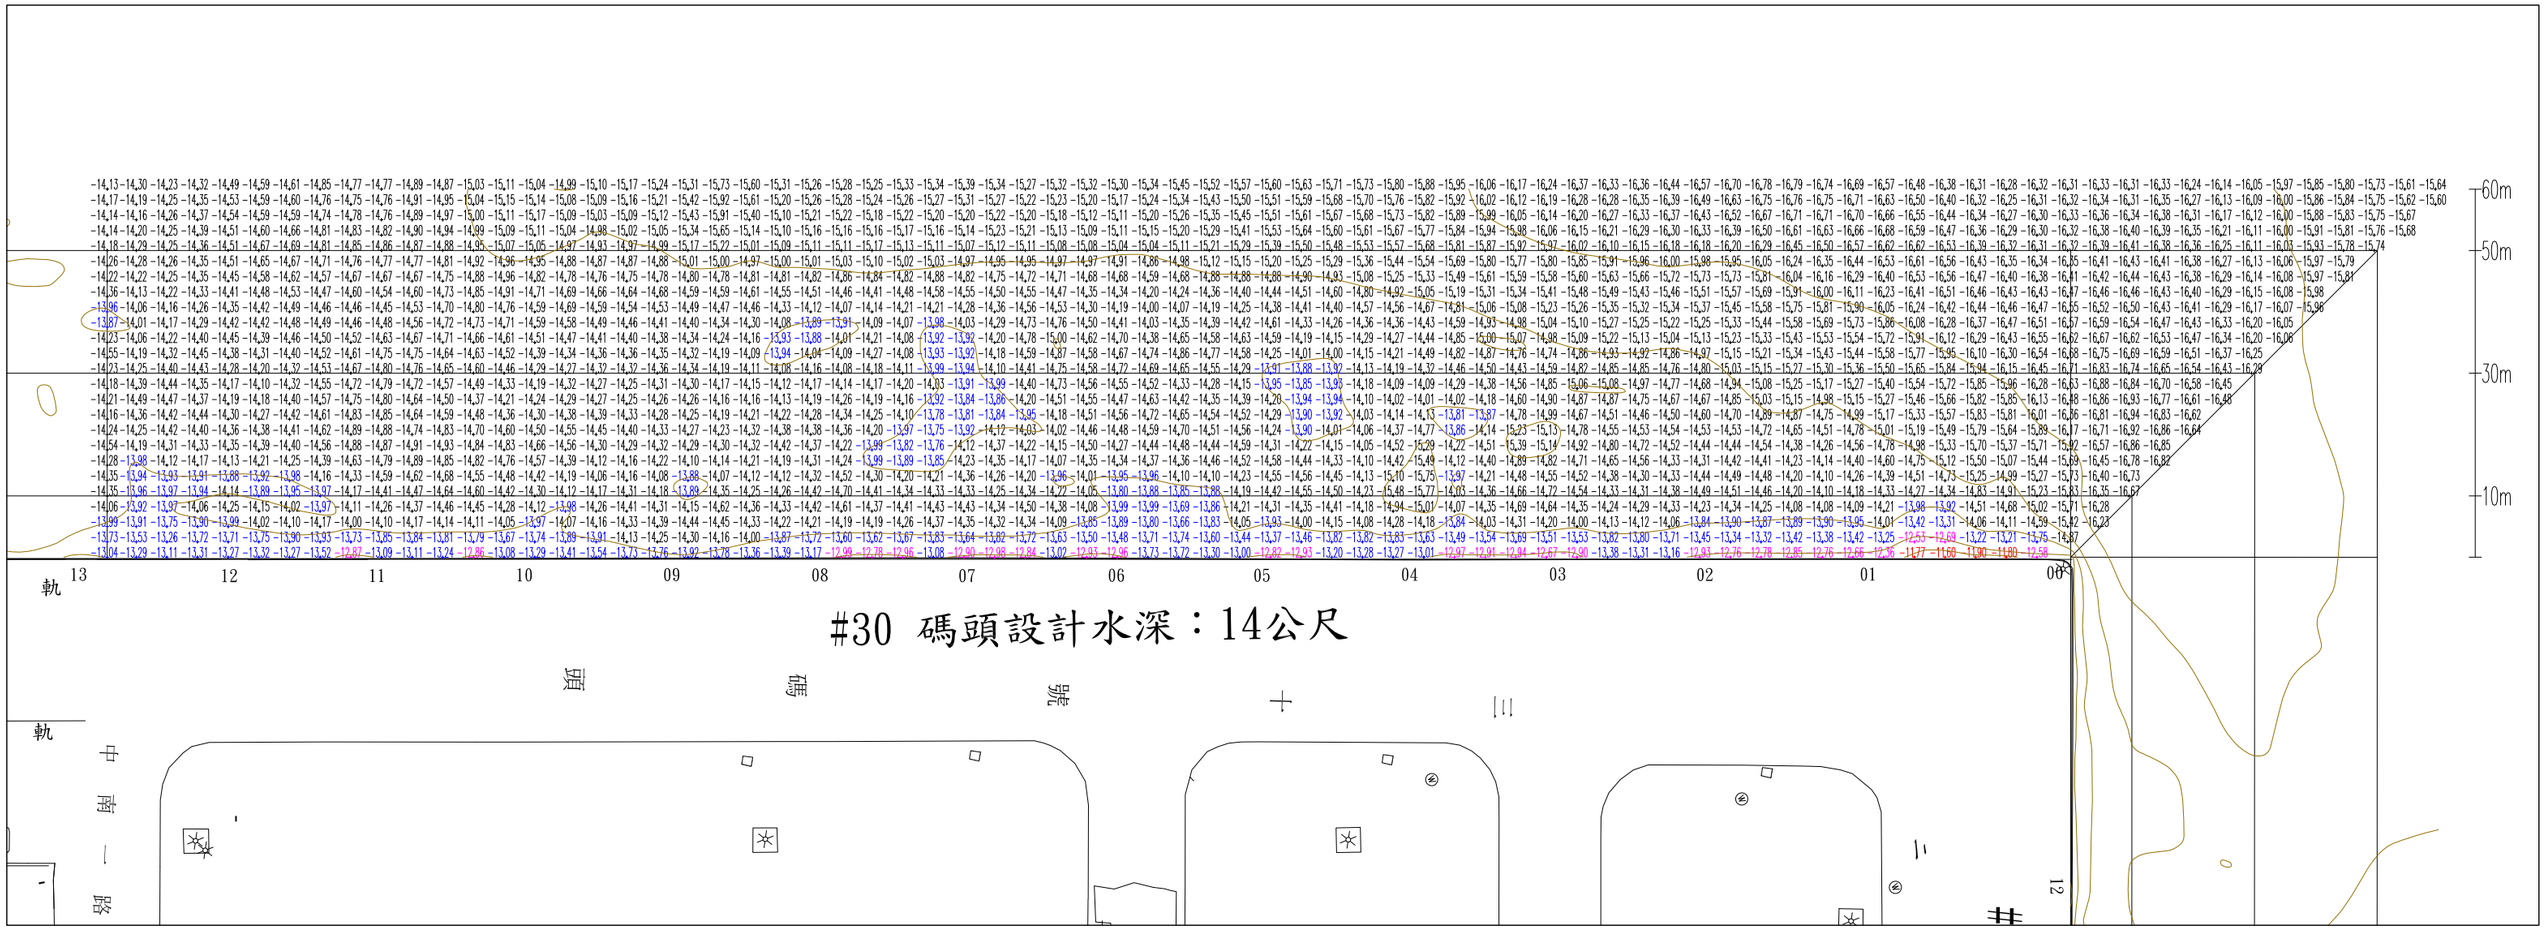

60m
50m
30m
10m
軌
13 12 11 10 09 08 07 06 05 04 03 02 01 00
#30 碼頭設計水深：14公尺
軌
中 南 一 路
碼 頭
十 三 號
12


洪志偉