


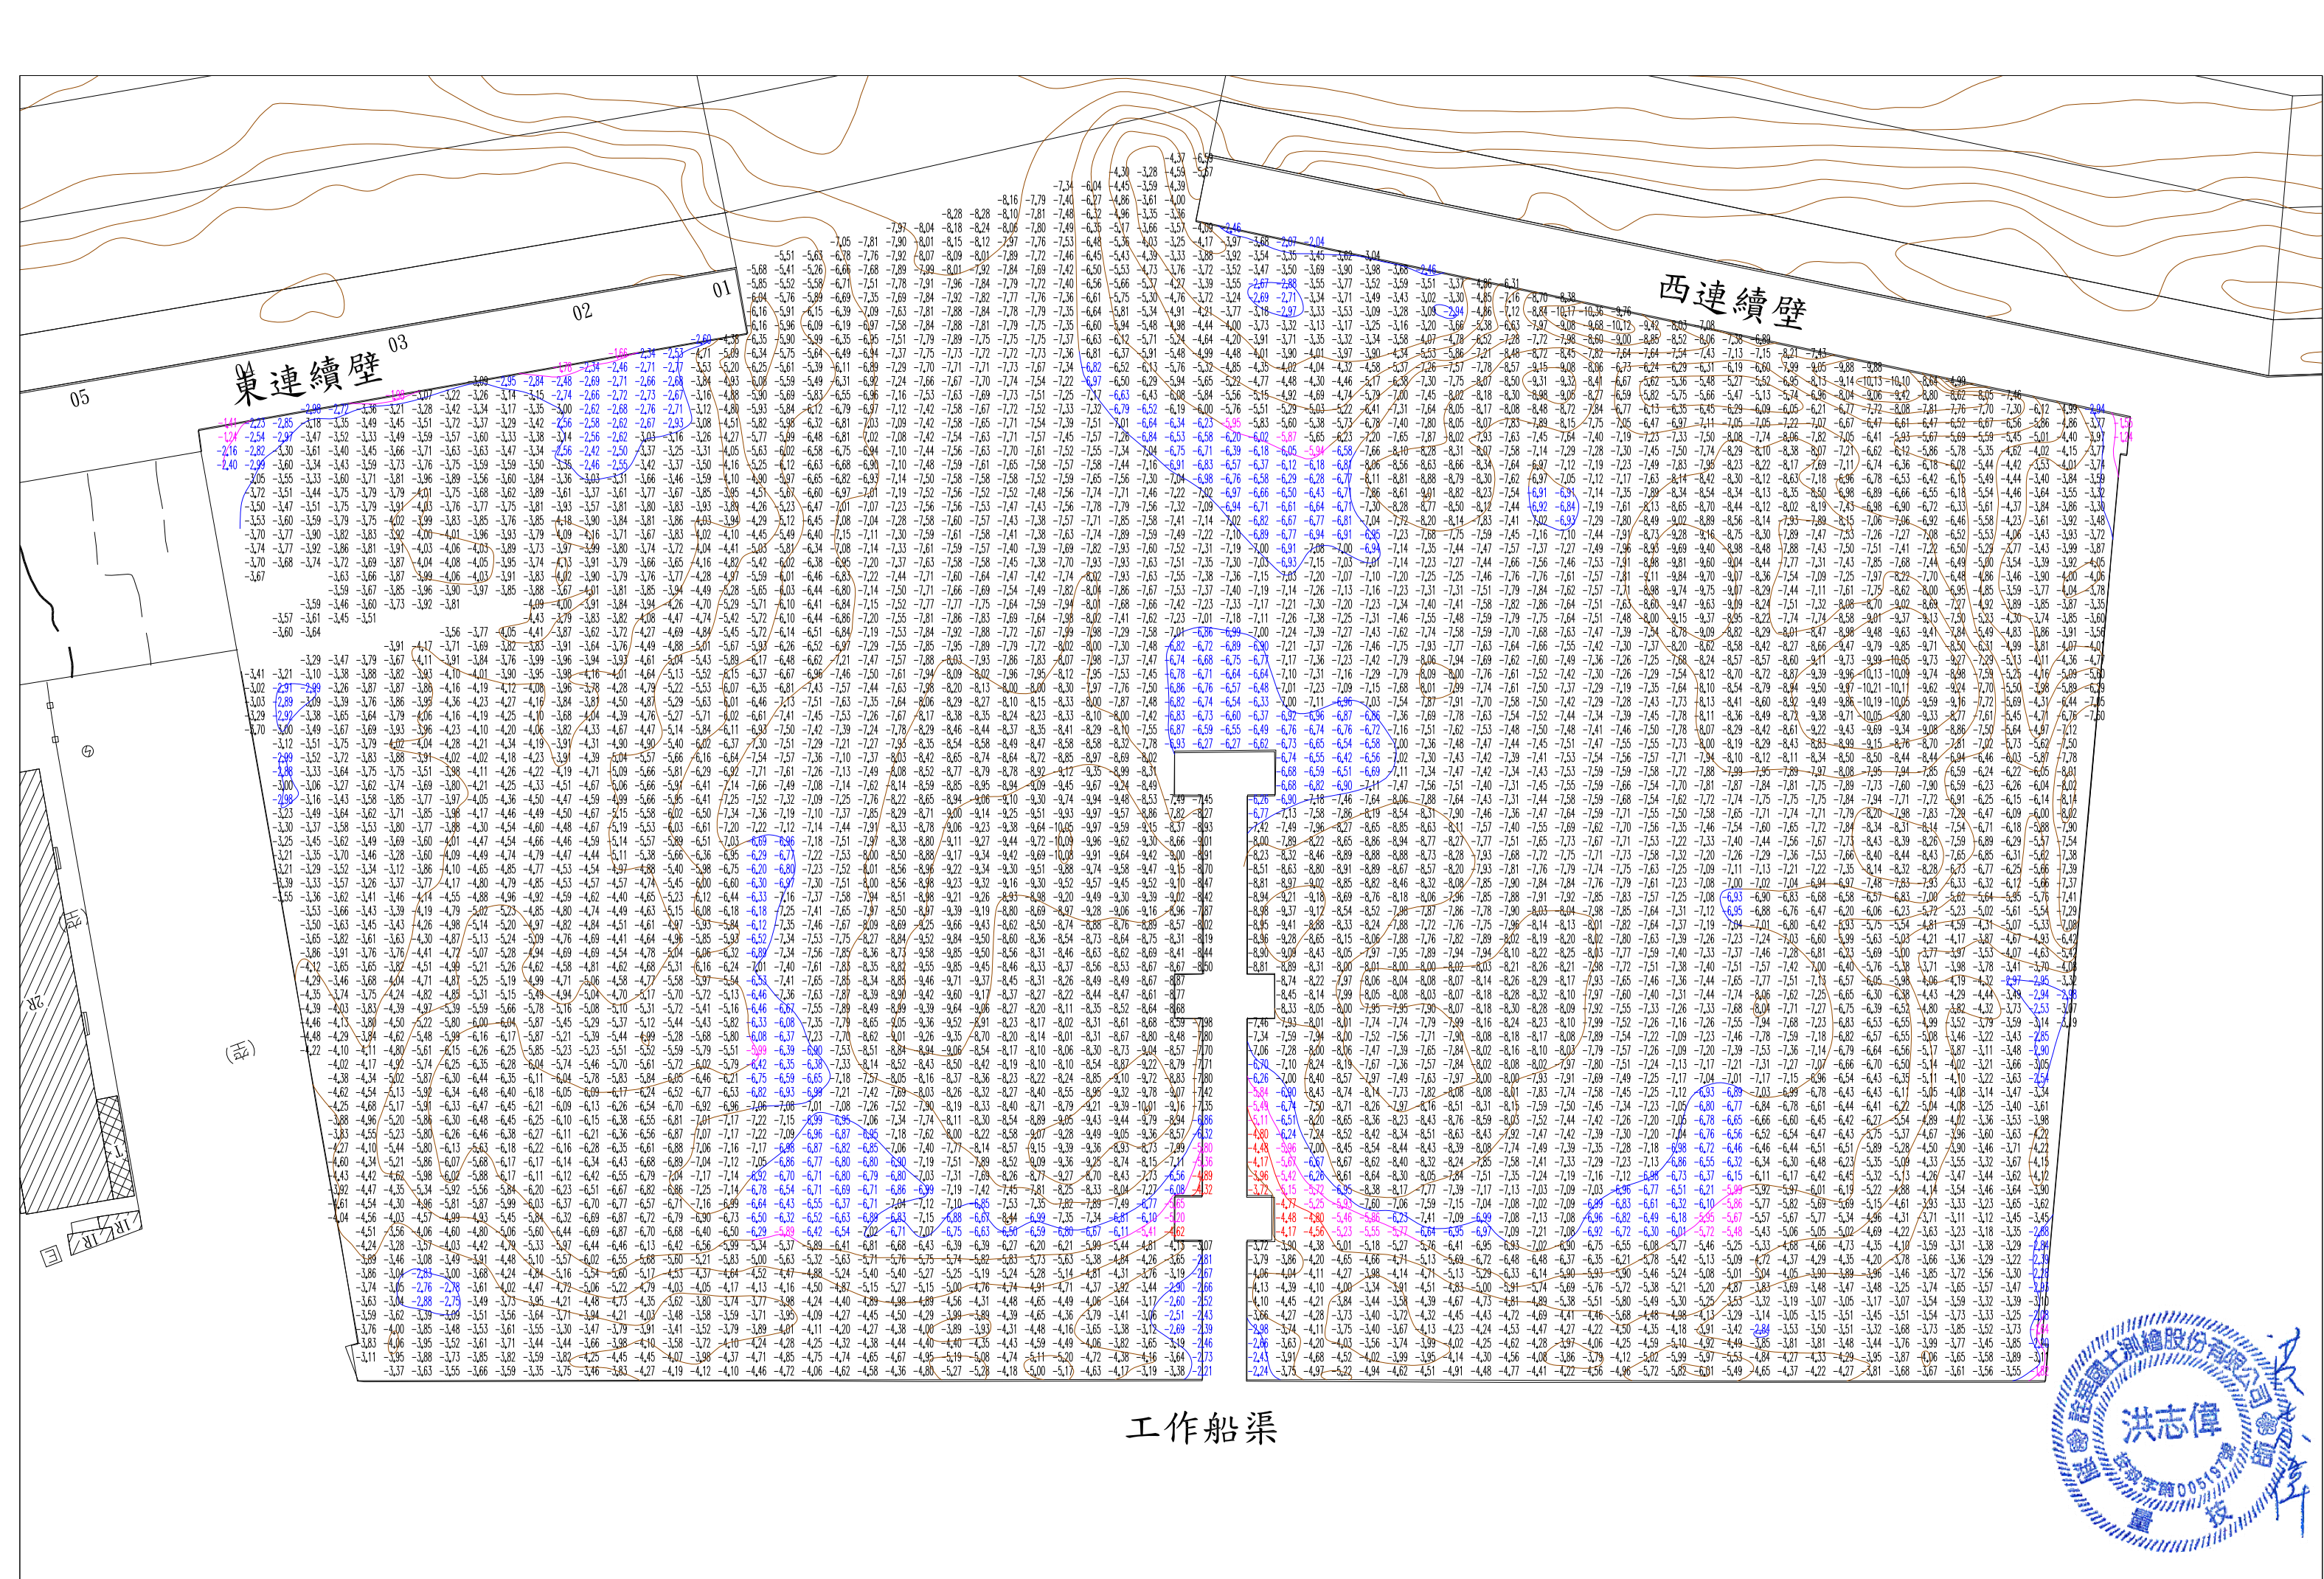

工作船渠

