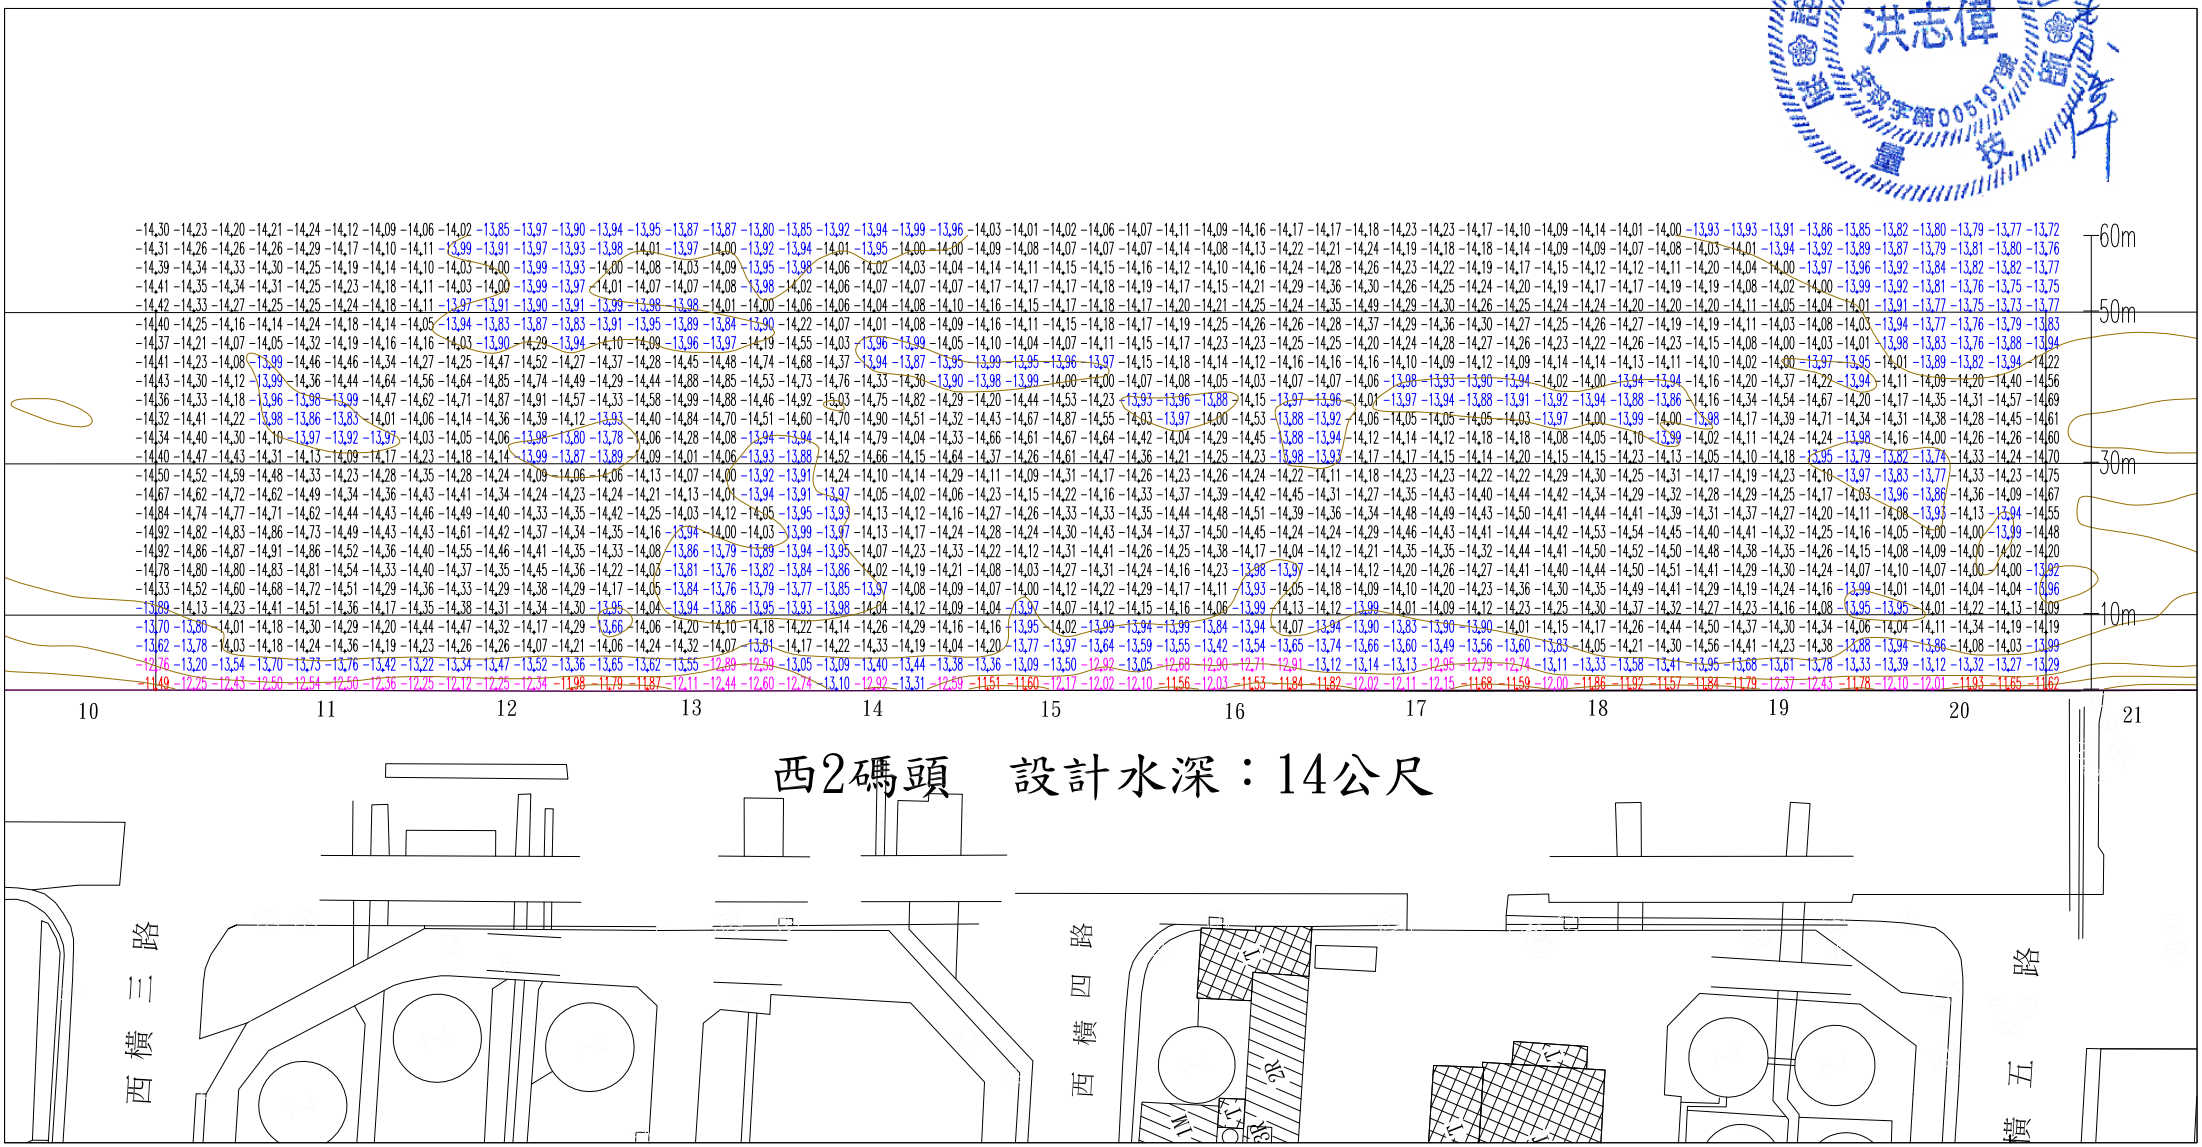

西2碼頭　設計水深：14公尺
西橫三路
西橫四路
橫五路
60m
50m
30m
10m
10
11
12
13
14
15
16
17
18
19
20
21