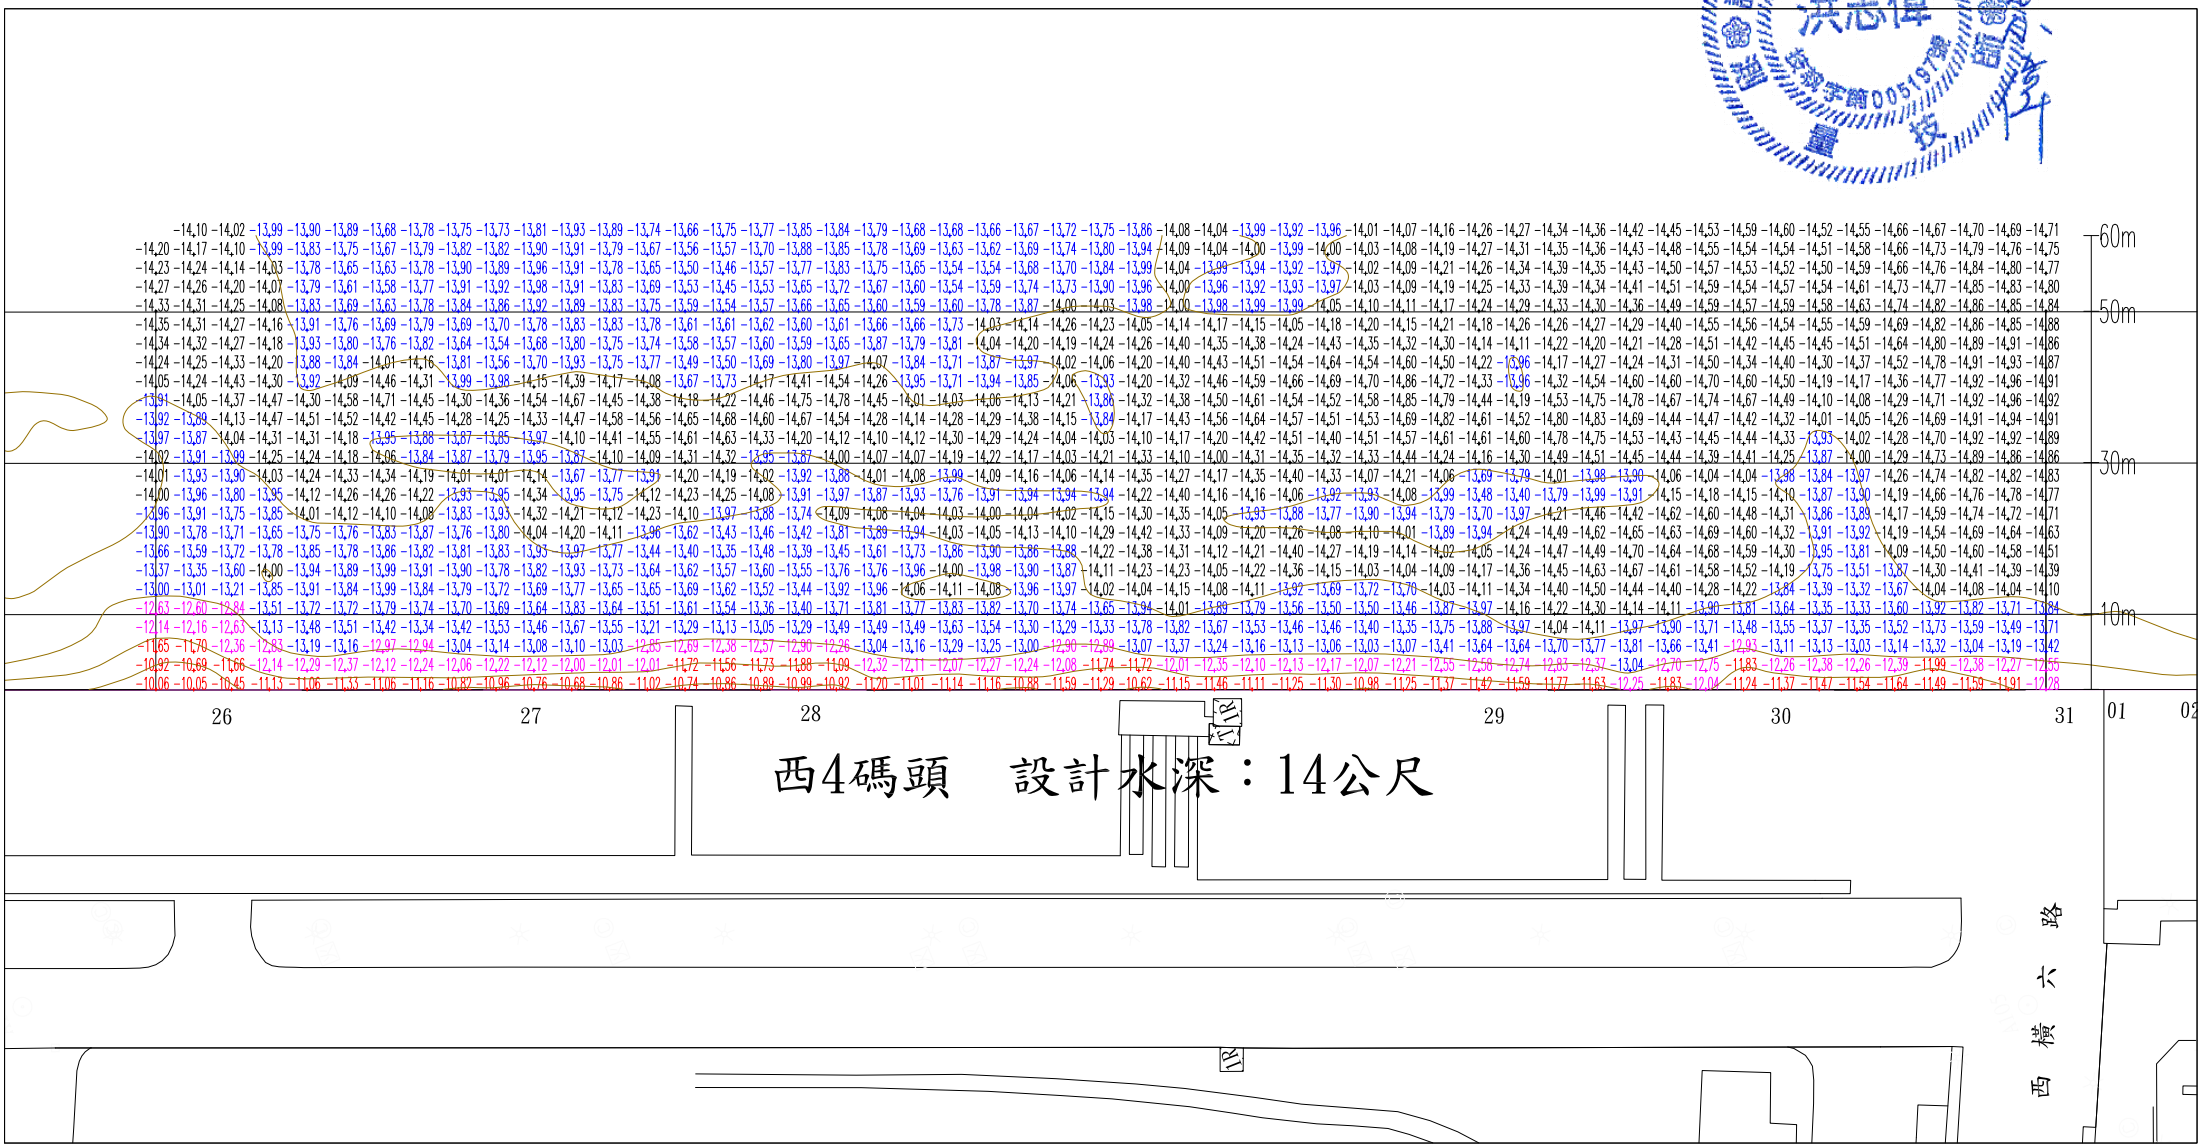

60m
50m
30m
10m
26
27
28
29
30
31
01
02
西4碼頭　設計水深：14公尺
西 橫 六 路