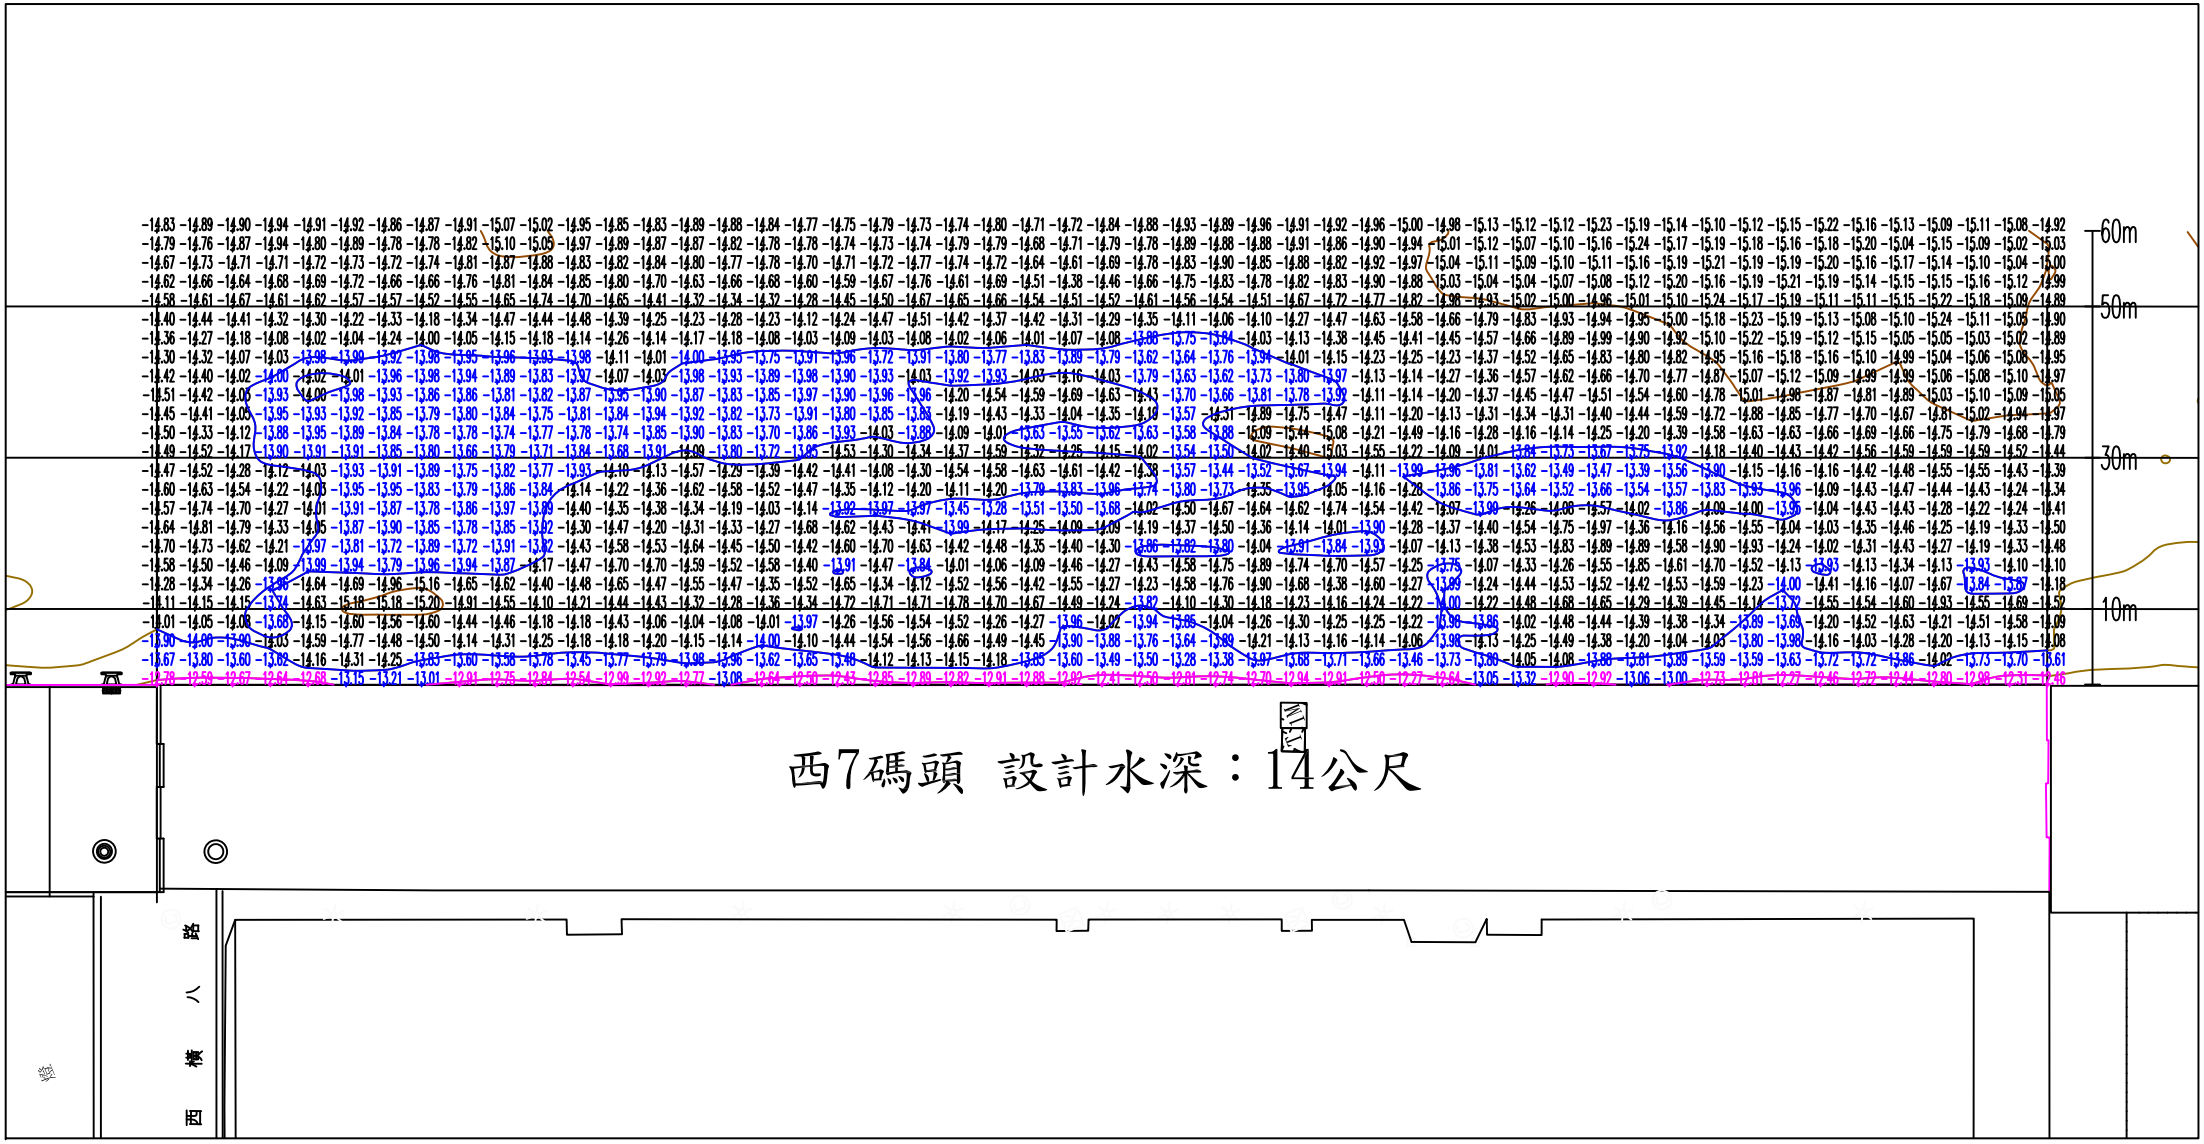
60m
50m
30m
10m
西7碼頭 設計水深：14公尺
西橫八路