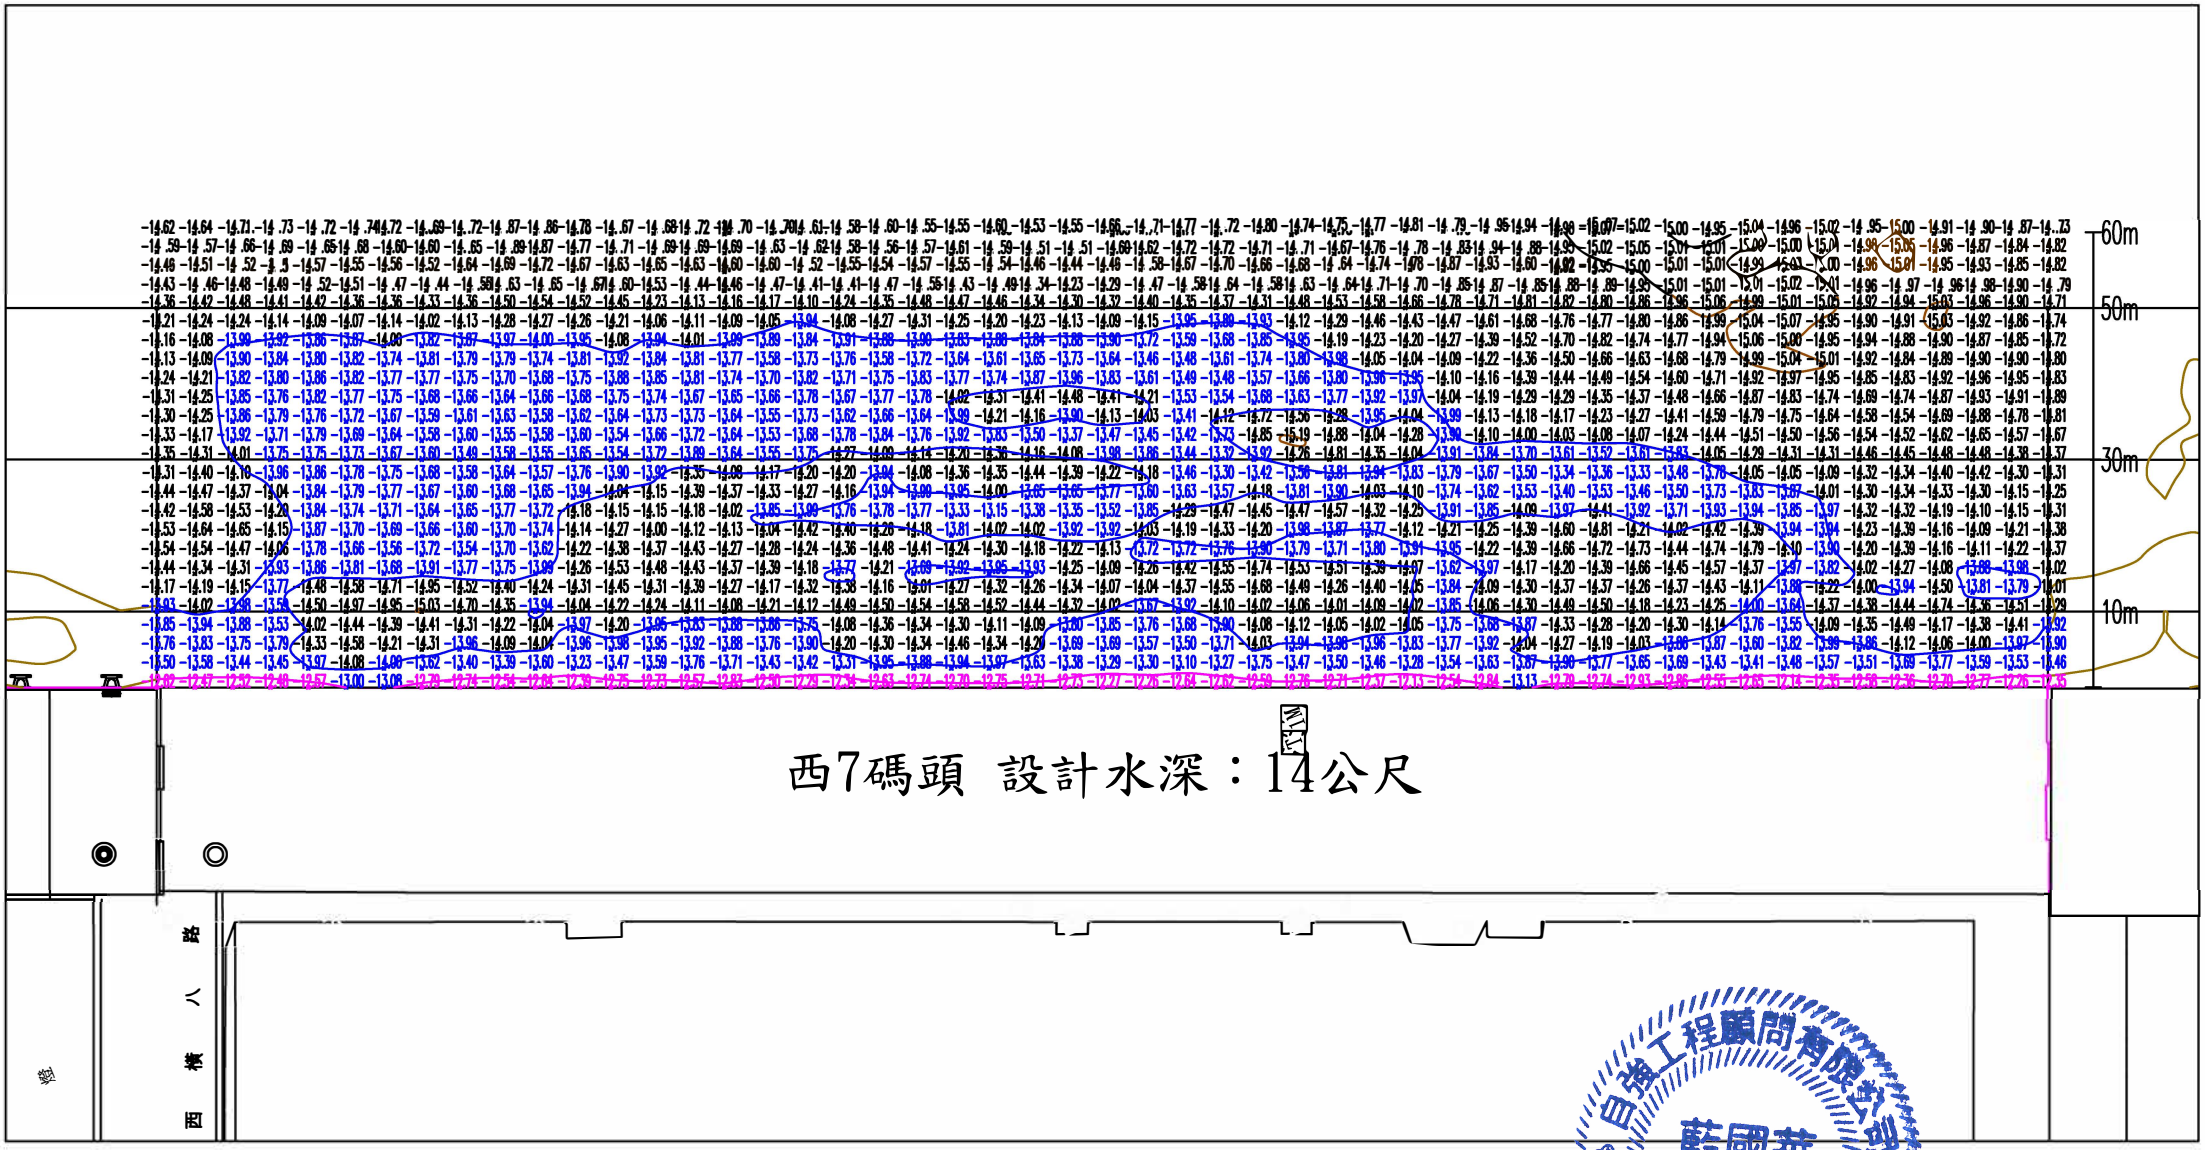

自強工程顧問有限公司
藍國華
技師
證書字第002480號
工程技師

藍國華