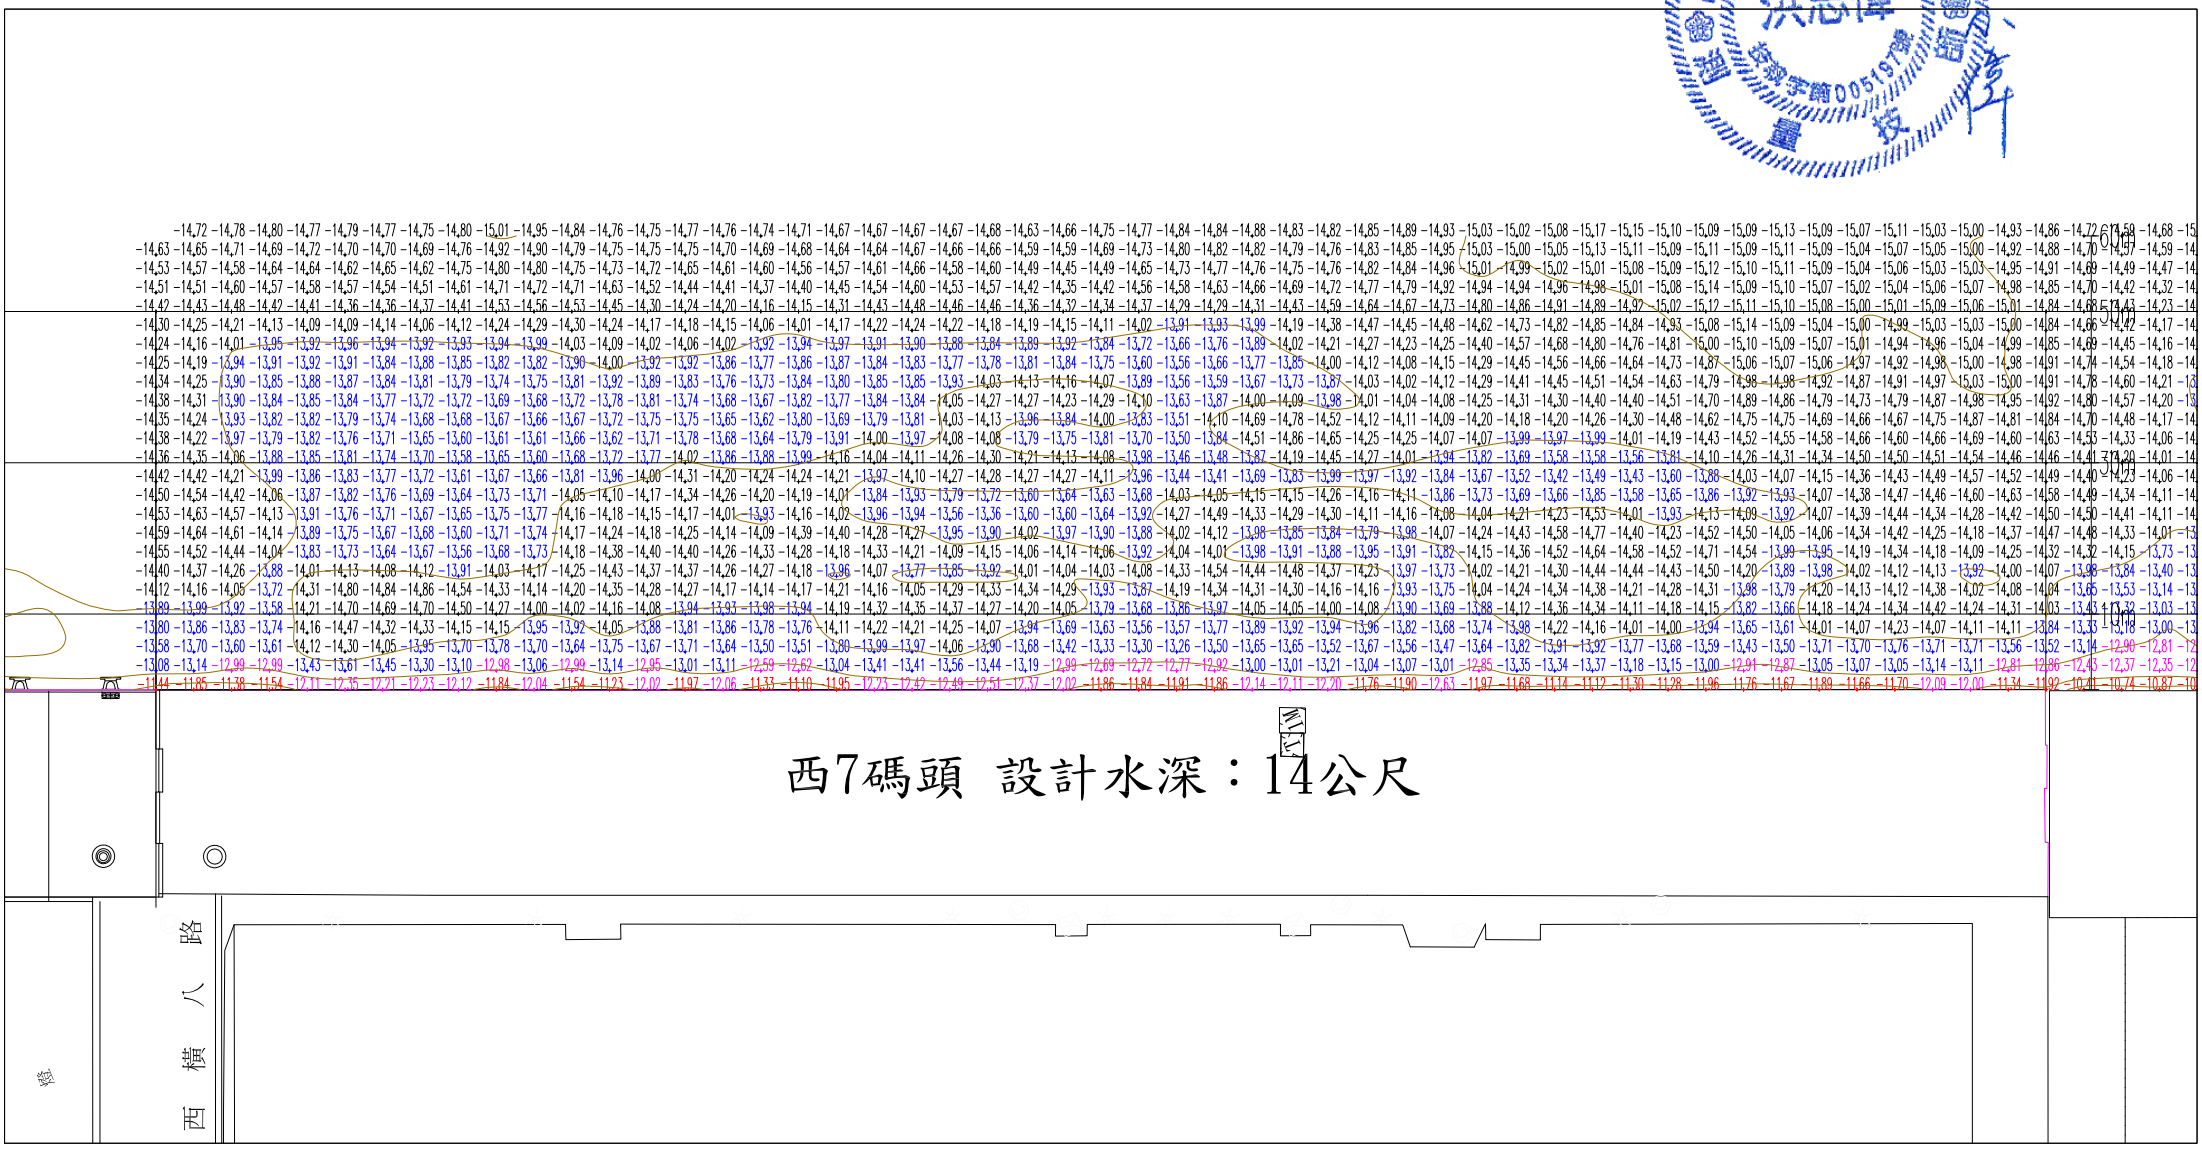

西7碼頭 設計水深：14公尺
西橫八路