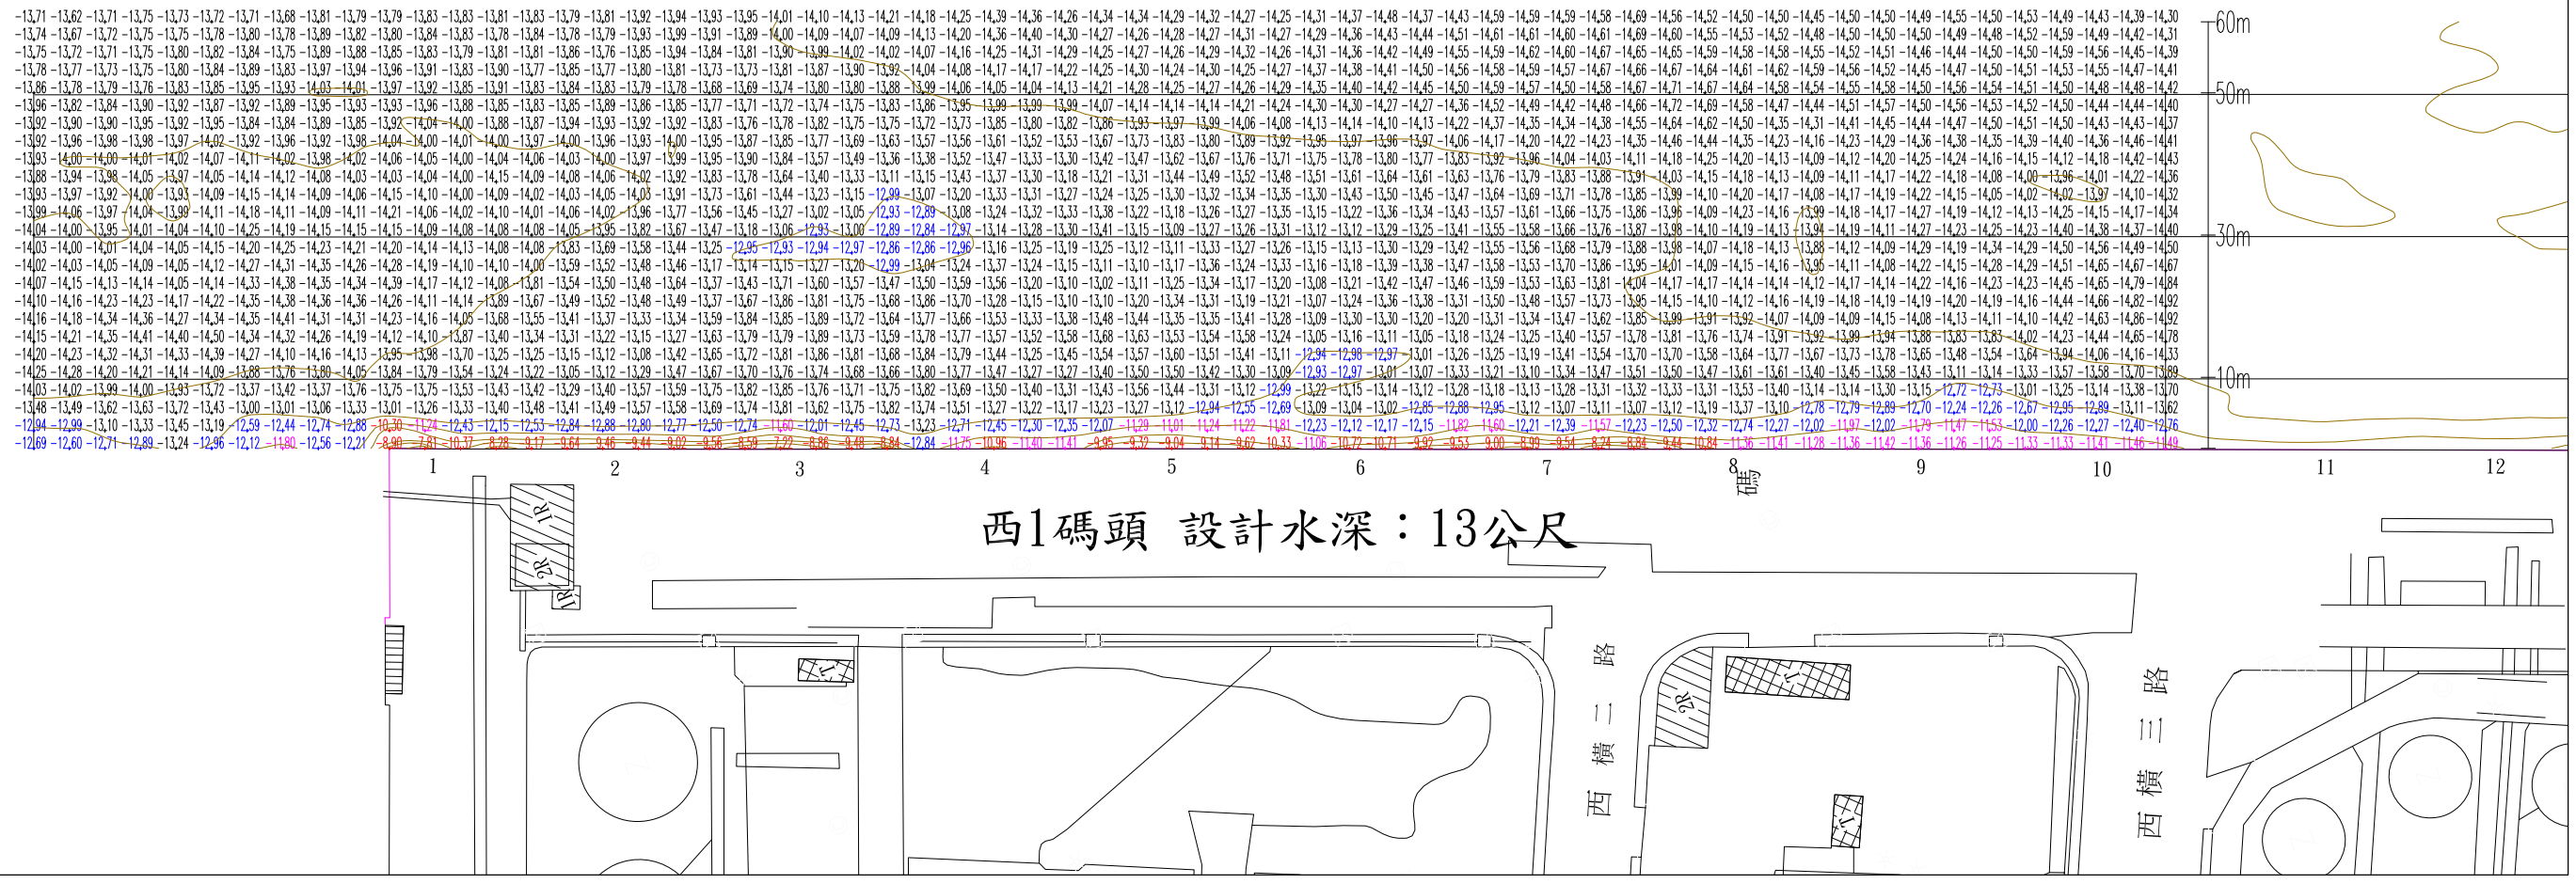

60m
50m
30m
10m
1
2
3
4
5
6
7
8
碼
9
10
11
12
西1碼頭 設計水深：13公尺
西橫二路
西橫三路


洪志偉