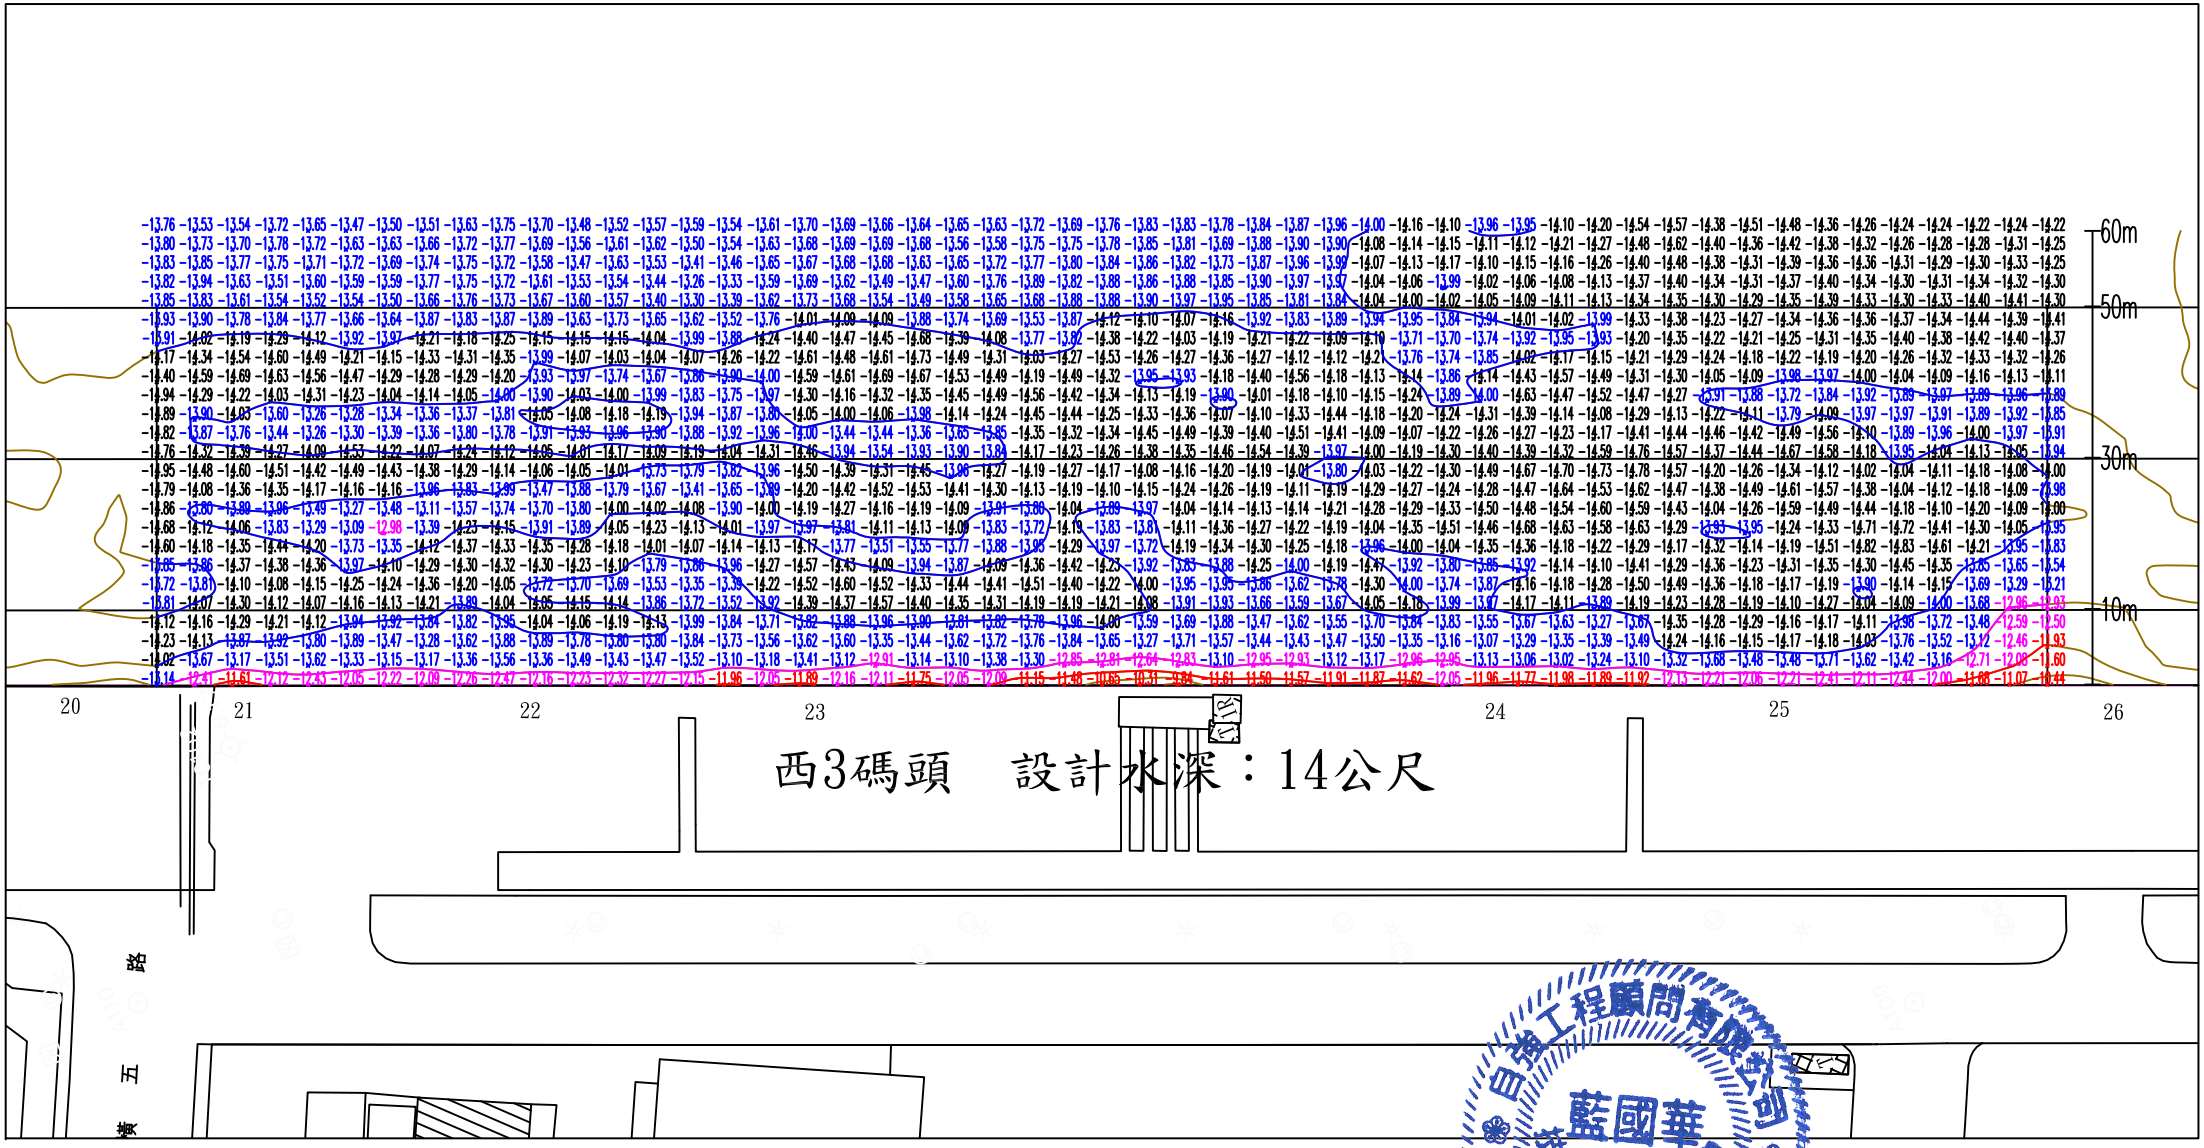

台灣工程顧問有限公司
藍國華
技術士第002480號
土木工程技師