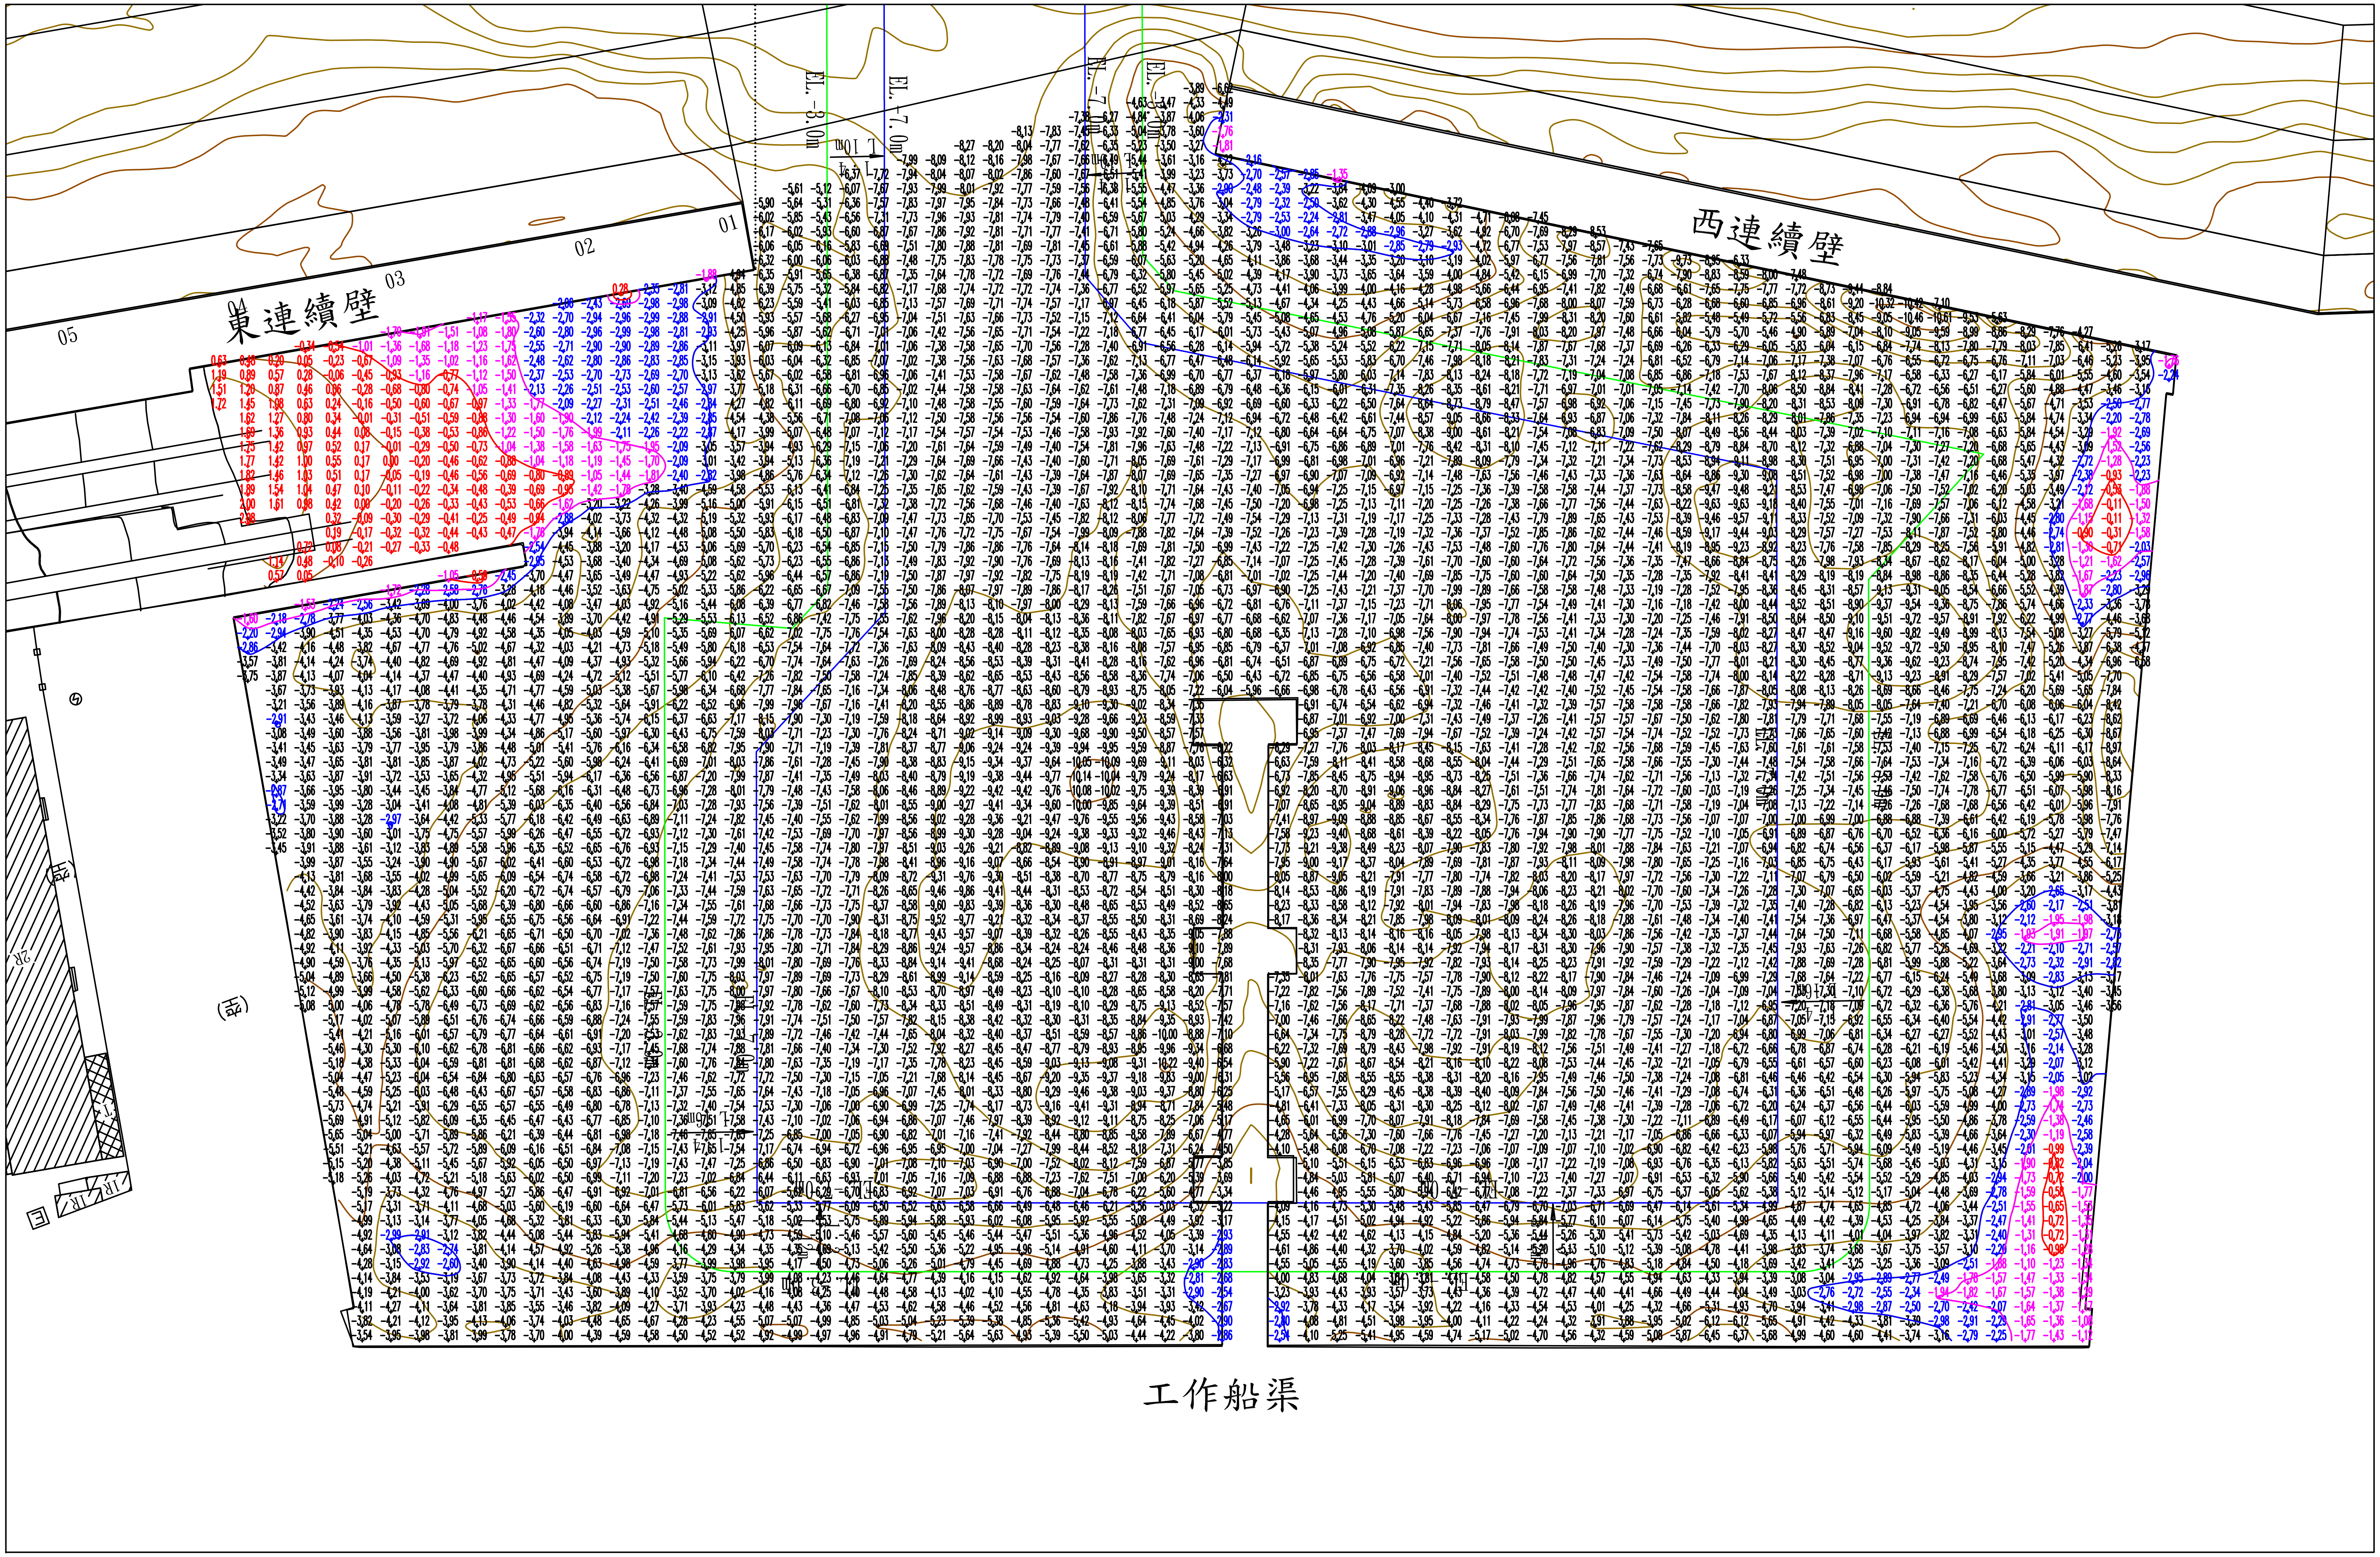
東連續壁
西連續壁
工作船渠
EL.-8.0m
EL.-7.0m
01
02
03
04
05